

Usługi Geodezyjne  
**"GEO-LIDER"**  
 inż. Mirosław Prosik  
 ul. Władysława Łokietka 6/12, 67-200 Ciegów  
 tel. 721 178 970, www.geolider.pl  
 NIP: 693-201-58-42 REGON 022408474

woj. dolnośląskie  
 powiat: głogowski  
 jednostka ewidencyjna: 021603\_2, Grębocice  
 obręb: 0004, Grębocice  
 obiekt: dz nr 15, 16/1

**MAPA SYTUACYJNO - WYSOKOŚCIOWA**  
 w skali 1: 500

Mapę sporządziła firma Usługi Geodezyjne „GEO-LIDER” inż. Mirosław Prosik (nr upr. 22177) z siedzibą w Głogowie przy ul. Władysława Łokietka 6/12.

- mapa jednostkowa powstała w wyniku aktualizacji mapy zasadniczej o godle 442.143.231 w skali 1:1000,
- w zakresie opracowania mapy nie wyklucza się przebiegu innych sieci uzbrojenia terenu,
- mapa została wykonana bez ustalenia obciążień w postaci służebności gruntowych,
- granice działek są zgodne z mapą ewidencyjną

Układ współrzędnych „1985” strefa 4  
 Poziom odniesienia „Kronstadt 88”  
 Mapa aktualna na dzień 23.10.2015 r

zakres opracowania

Kierownik robót:

Usługi Geodezyjne „GEO-LIDER”  
 geodeta uprawniający nr 22177

inż. Mirosław Prosik  
 tel. 721 178 970



WAMECO Wojciech Górnikowski

55-120 Pęgow, ul. Wierzbowa 15

obiekt: Dokumentacja określająca techniczny sposób zamknięcia składowiska w Grębocicach  
 nazwa rys.: Zrekultywowane złożo odpadów  
 rys. 3-3  
 skala: 1:500  
 data: 11.2015

oznaczenia:

98.65 - projektowane rzędne wierzchołki składowiska po rekultywacji

G3 O - planowane studnie odpowiadające

P-2 O - planowane otwory piezometryczne


X - planowane drzewa do usunięcia

□ - planowane nasypy do usunięcia



Odc - istniejąca studnia wod odiekowych do podniesienia

Rp1 - planowane repery (zaniwelowane krzyż piezometrów)

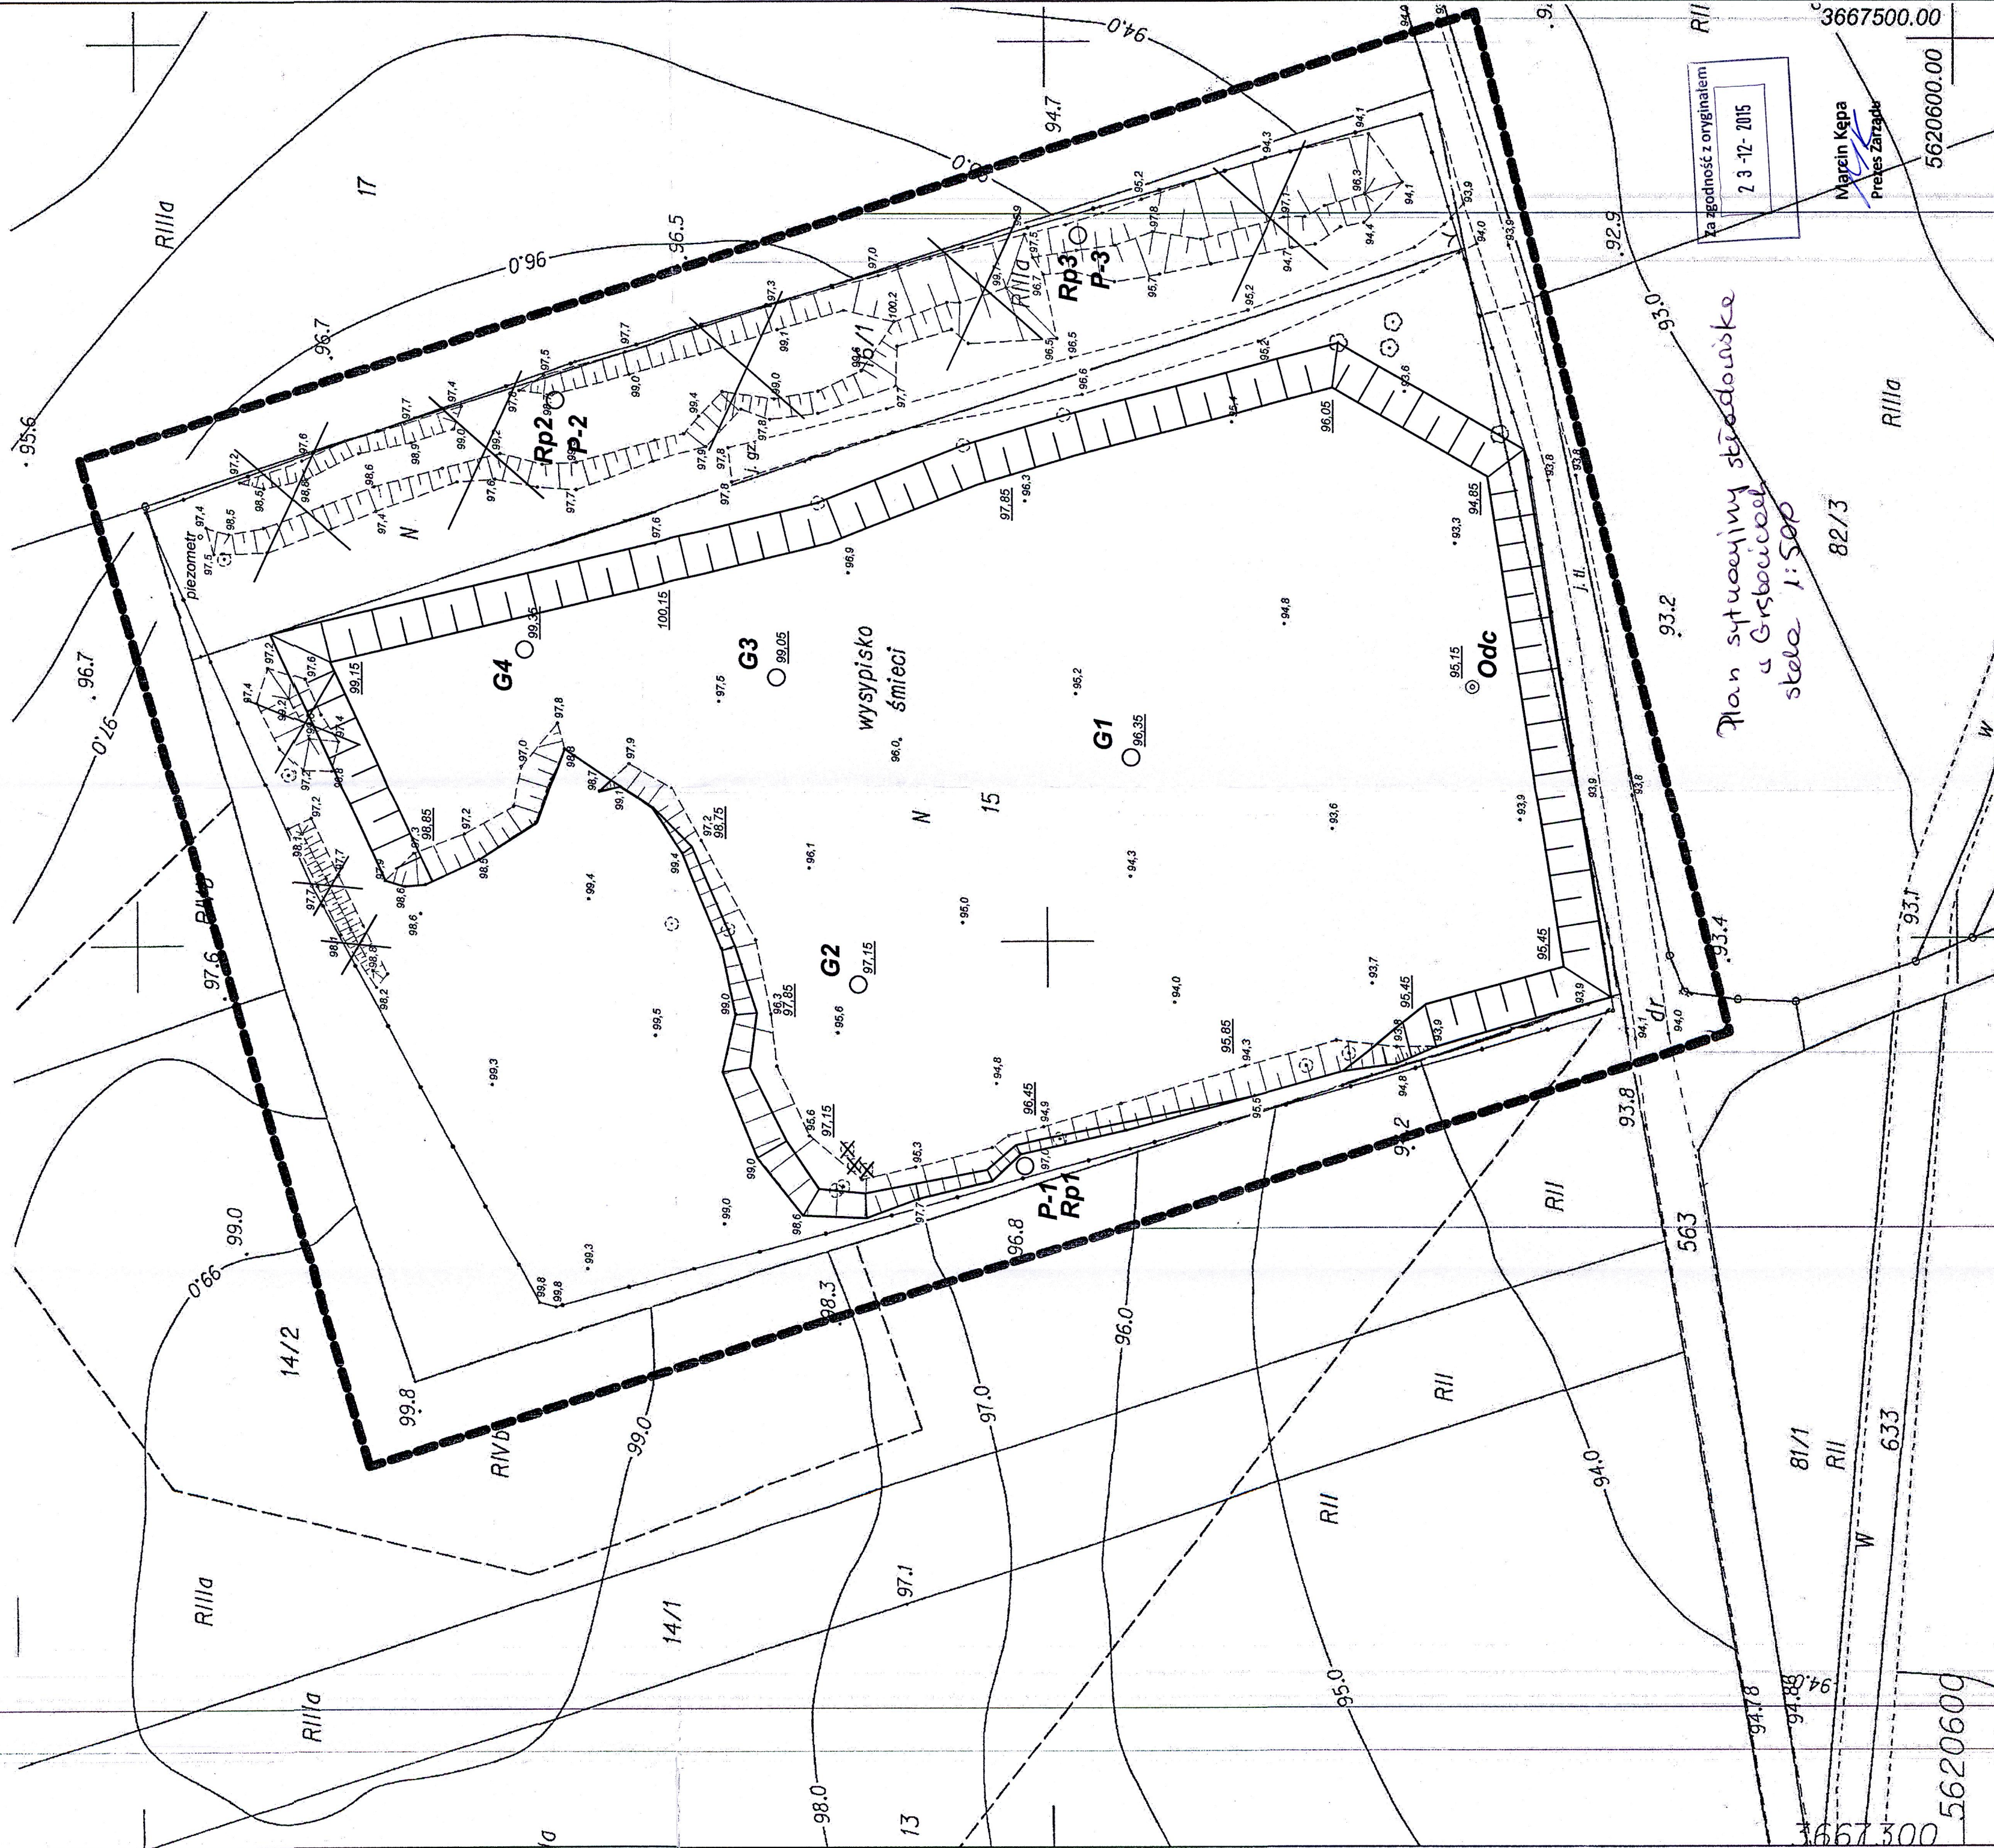

Za zgodność z oryginałem  
 2 3 -12- 2015

Majrzin Kępa  
 Prezes Zarządu

Plan sytuacyjny studniowe  
 "Grębocice"  
 skala 1:500

82/3

81/1

633

5620600

93.1

RiIIa

5620600.00  
 3667500.00