

Mapa do celów projektowych  
Skala 1:1000  
Układ wysokościowy Krosnostrad - 60°  
(20-16)12-c (20-16)12-d (20-06)17-a (20-16)17-b  
woj. dolnośląskie  
powiat kłodzki  
jednostka ew.: 020802\_1\_Kłodzko - miasto  
obrob.: 0003\_Lorant

Nr Dc: 3905/2013  
Nr REGO: 021.03-008/2013  
Gdańsk m. sęgr.: 472.423  
Nr jedn. sęgr.: 021.03


Mapa niniejsza może służyć  
do opracowywania projektów  
technicznych uzgadnianych  
przez ZUPP

Zakres opracowania oznaczono  
przerwaną linią

Nie wklucza się terenia w terenie stocz  
które nie były zafasowane do inwentaryzacji,  
będzie też brak informacji o nich w branżach

Mapa została wykonana bez zastawienia  
obciążenia dotyczącego służebności gruntowych

Granice działki spełniają standardy techniczne

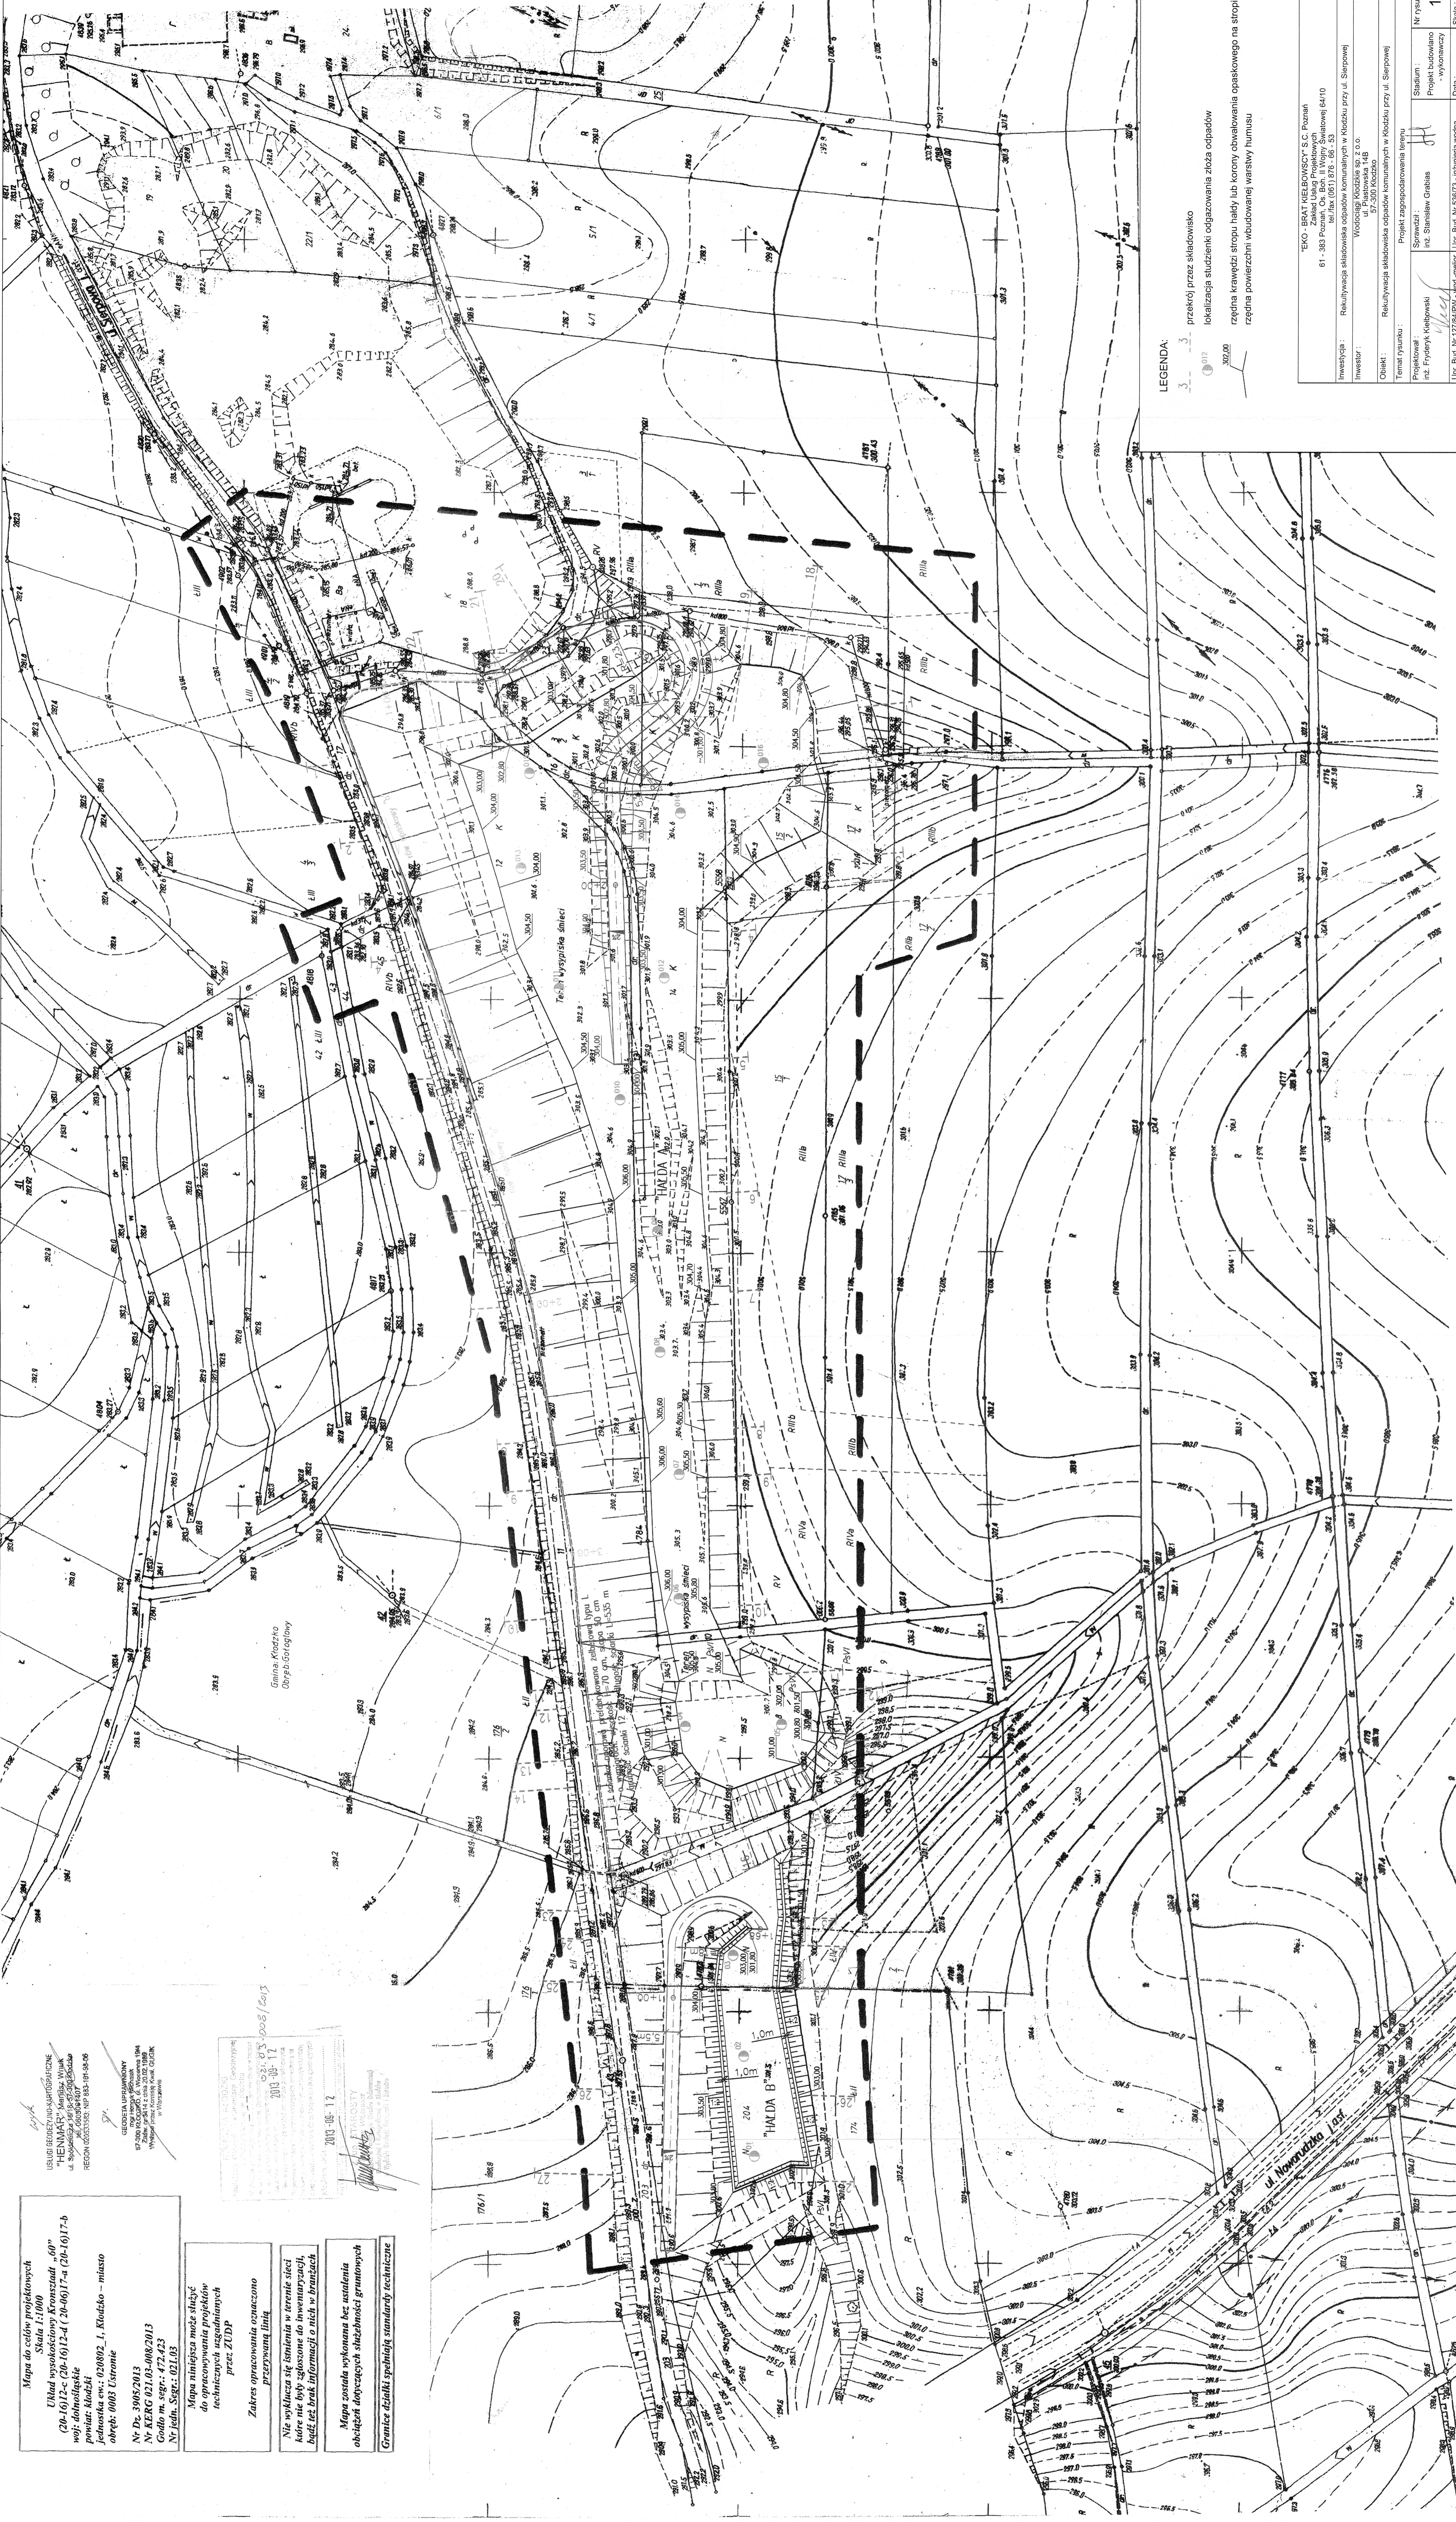

LEGENDA:

- przekroj przez składowisko
- lokalizacja studzienki odprowadzenia złoza odpadów
- rzeczna krawężnik stropu białej lub korony obwałowania opaskowego na stropie,
- rzeczna powierzchni wzdłuż warstwy humusu

"EKO - BRAT KIEŁBOWSCY" S.C. Poznań Zbiórka Usług Projektowych 61-383 Poznań tel./fax (061) 8742 66 - 63	
Inwestycja: Rekultywacja składowiska odpadów komunalnych w Kłodzku przy ul. Sierpowej	
Inwestor: Włodzisław Kotłowski sp. z o.o. ul. Piłsudskiego 14B 44-100 Kłodzko	
Objekt: Rekultywacja składowiska odpadów komunalnych w Kłodzku przy ul. Sierpowej	
Temat rysunku: Projekt zagospodarowania terenu	
Projektował: mgr inż. Przemysław Kiełbowski	Nr rysunku: 1
Projekt budowlany - wykonawczy	Projekt budowlany - wykonawczy
Upr. bud. Nr 4287/mw - woj. małopolski 44075 - miejscowość Kłodzko	Upr. bud. Nr 155873 - miejscowość Kłodzko 44075 - miejscowość Kłodzko
Data: 11.2014	
Skala: 1:1000	