


Mapa do celów projektowych
Skala 1:1000
Układ wysokościowy Kronsznałd „60”
(20-16)12-c (20-16)12-4 (20-40)17-a (20-16)17-b
województwo łódzkie
powiat kłobucki
jednostka ew. 020002_1, Kłobucko – miasto
osiedle 0003 Cstronie
Nr Ds. 3905/2013
Nr KERG 021.05-008/2013
Główny n. ser.: 473.423
Nr jedn. Ser.: 021.03

Mapa niniejsza może służyć
do opracowania projektu
technicznego uzgodnionych
przez ZUPP
Zakres opracowania oznaczono
przerwaną linią

Nie wyklucza się istnienia w terenie sieci
które nie były zgłoszone do inwentaryzacji,
bądź też brak informacji o nich w brzożach

Mapa została wykonana bez ustalenia
obowiązków dotyczących służebności gruntowych
Granice działki spełniają standardy techniczne

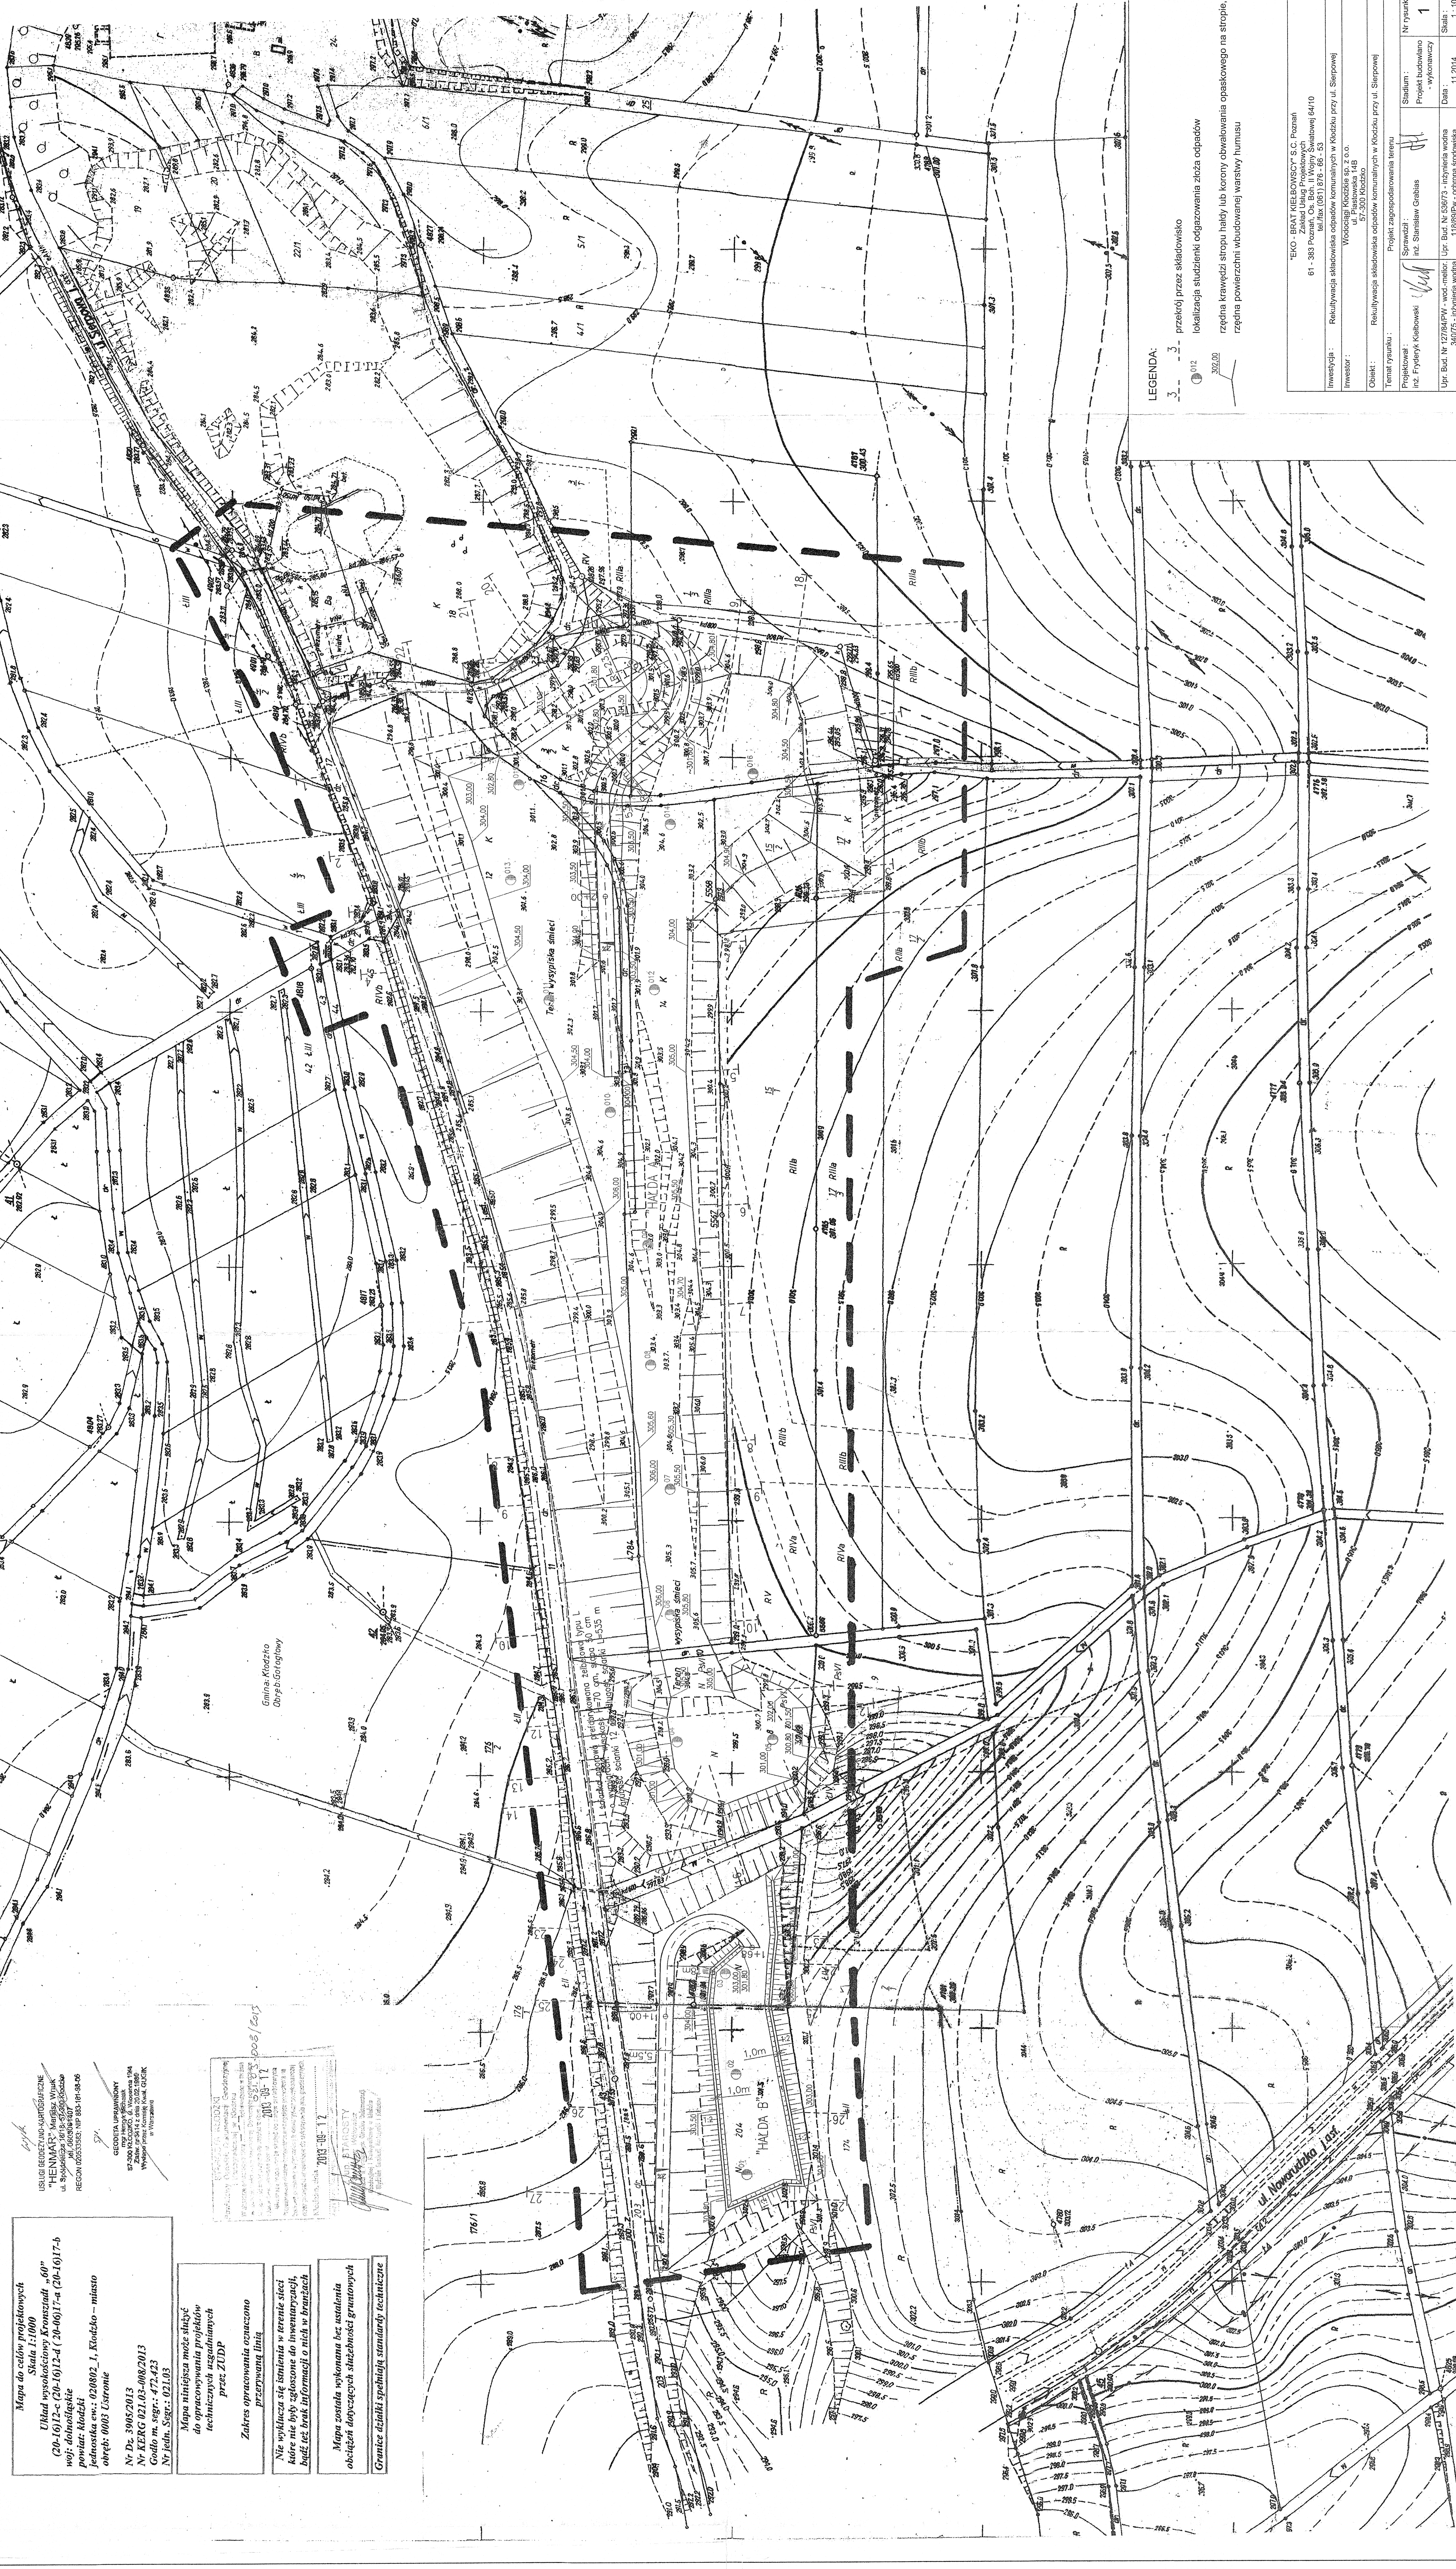

LEGENDA:
1 - 3 przekrój przez składowisko
lokalizacja studzienki odpadowej
różnica krawędzi stropu halcy lub korony obwałowania opaskowego na stropie,
różnica powierzchni wzdłużowej warstwy humusu

"EKO - BRAT KŁOBUCKI" S.C. Pomat 61-303 Pzani, Os. Biał. II, Woźny (Kawowy) 64/10 tel./fax (081) 876-65-65		Projekt budowlany - wykonawczy	
Inwestycja: Realizacja składowiska odpadów komunalnych w Kłobucku przy ul. Sierpowej		Stadium: 1	
Inwestor: Wodociąg Kłobucki sp. z o.o. ul. Wolności 108 51-300 Kłobucko		Projektant: inż. Przemysław Grabisz	
Opis: Realizacja składowiska odpadów komunalnych w Kłobucku przy ul. Sierpowej		Data: 11.2014	
Temat rysunku: Projekt zagospodarowania terenu		Skala: 1:1000	
Projektant: inż. Przemysław Grabisz		Nr rysunku: 1	
Upr. Bud. Nr 12784/PW - wod.-melior. Upr. Bud. Nr 5307/3 - inżynieria wodna 34070 - inżynieria wodna 11888/PW - inżynieria wodna		Data: 11.2014	