


Plan sytuacyjny składowiska w Białotście skala 1:500

Pomiar sytuacyjno wysokościowy na terenie wysypiska
Gm Pęczaw obręb Białoleka dz. 181

Głogowskie
Przedsiębiorstwo Geodezyjne
Spółka z o.o.
ul. Słowiańska 11A
07-200 Opatów tel. 05 92-72

180

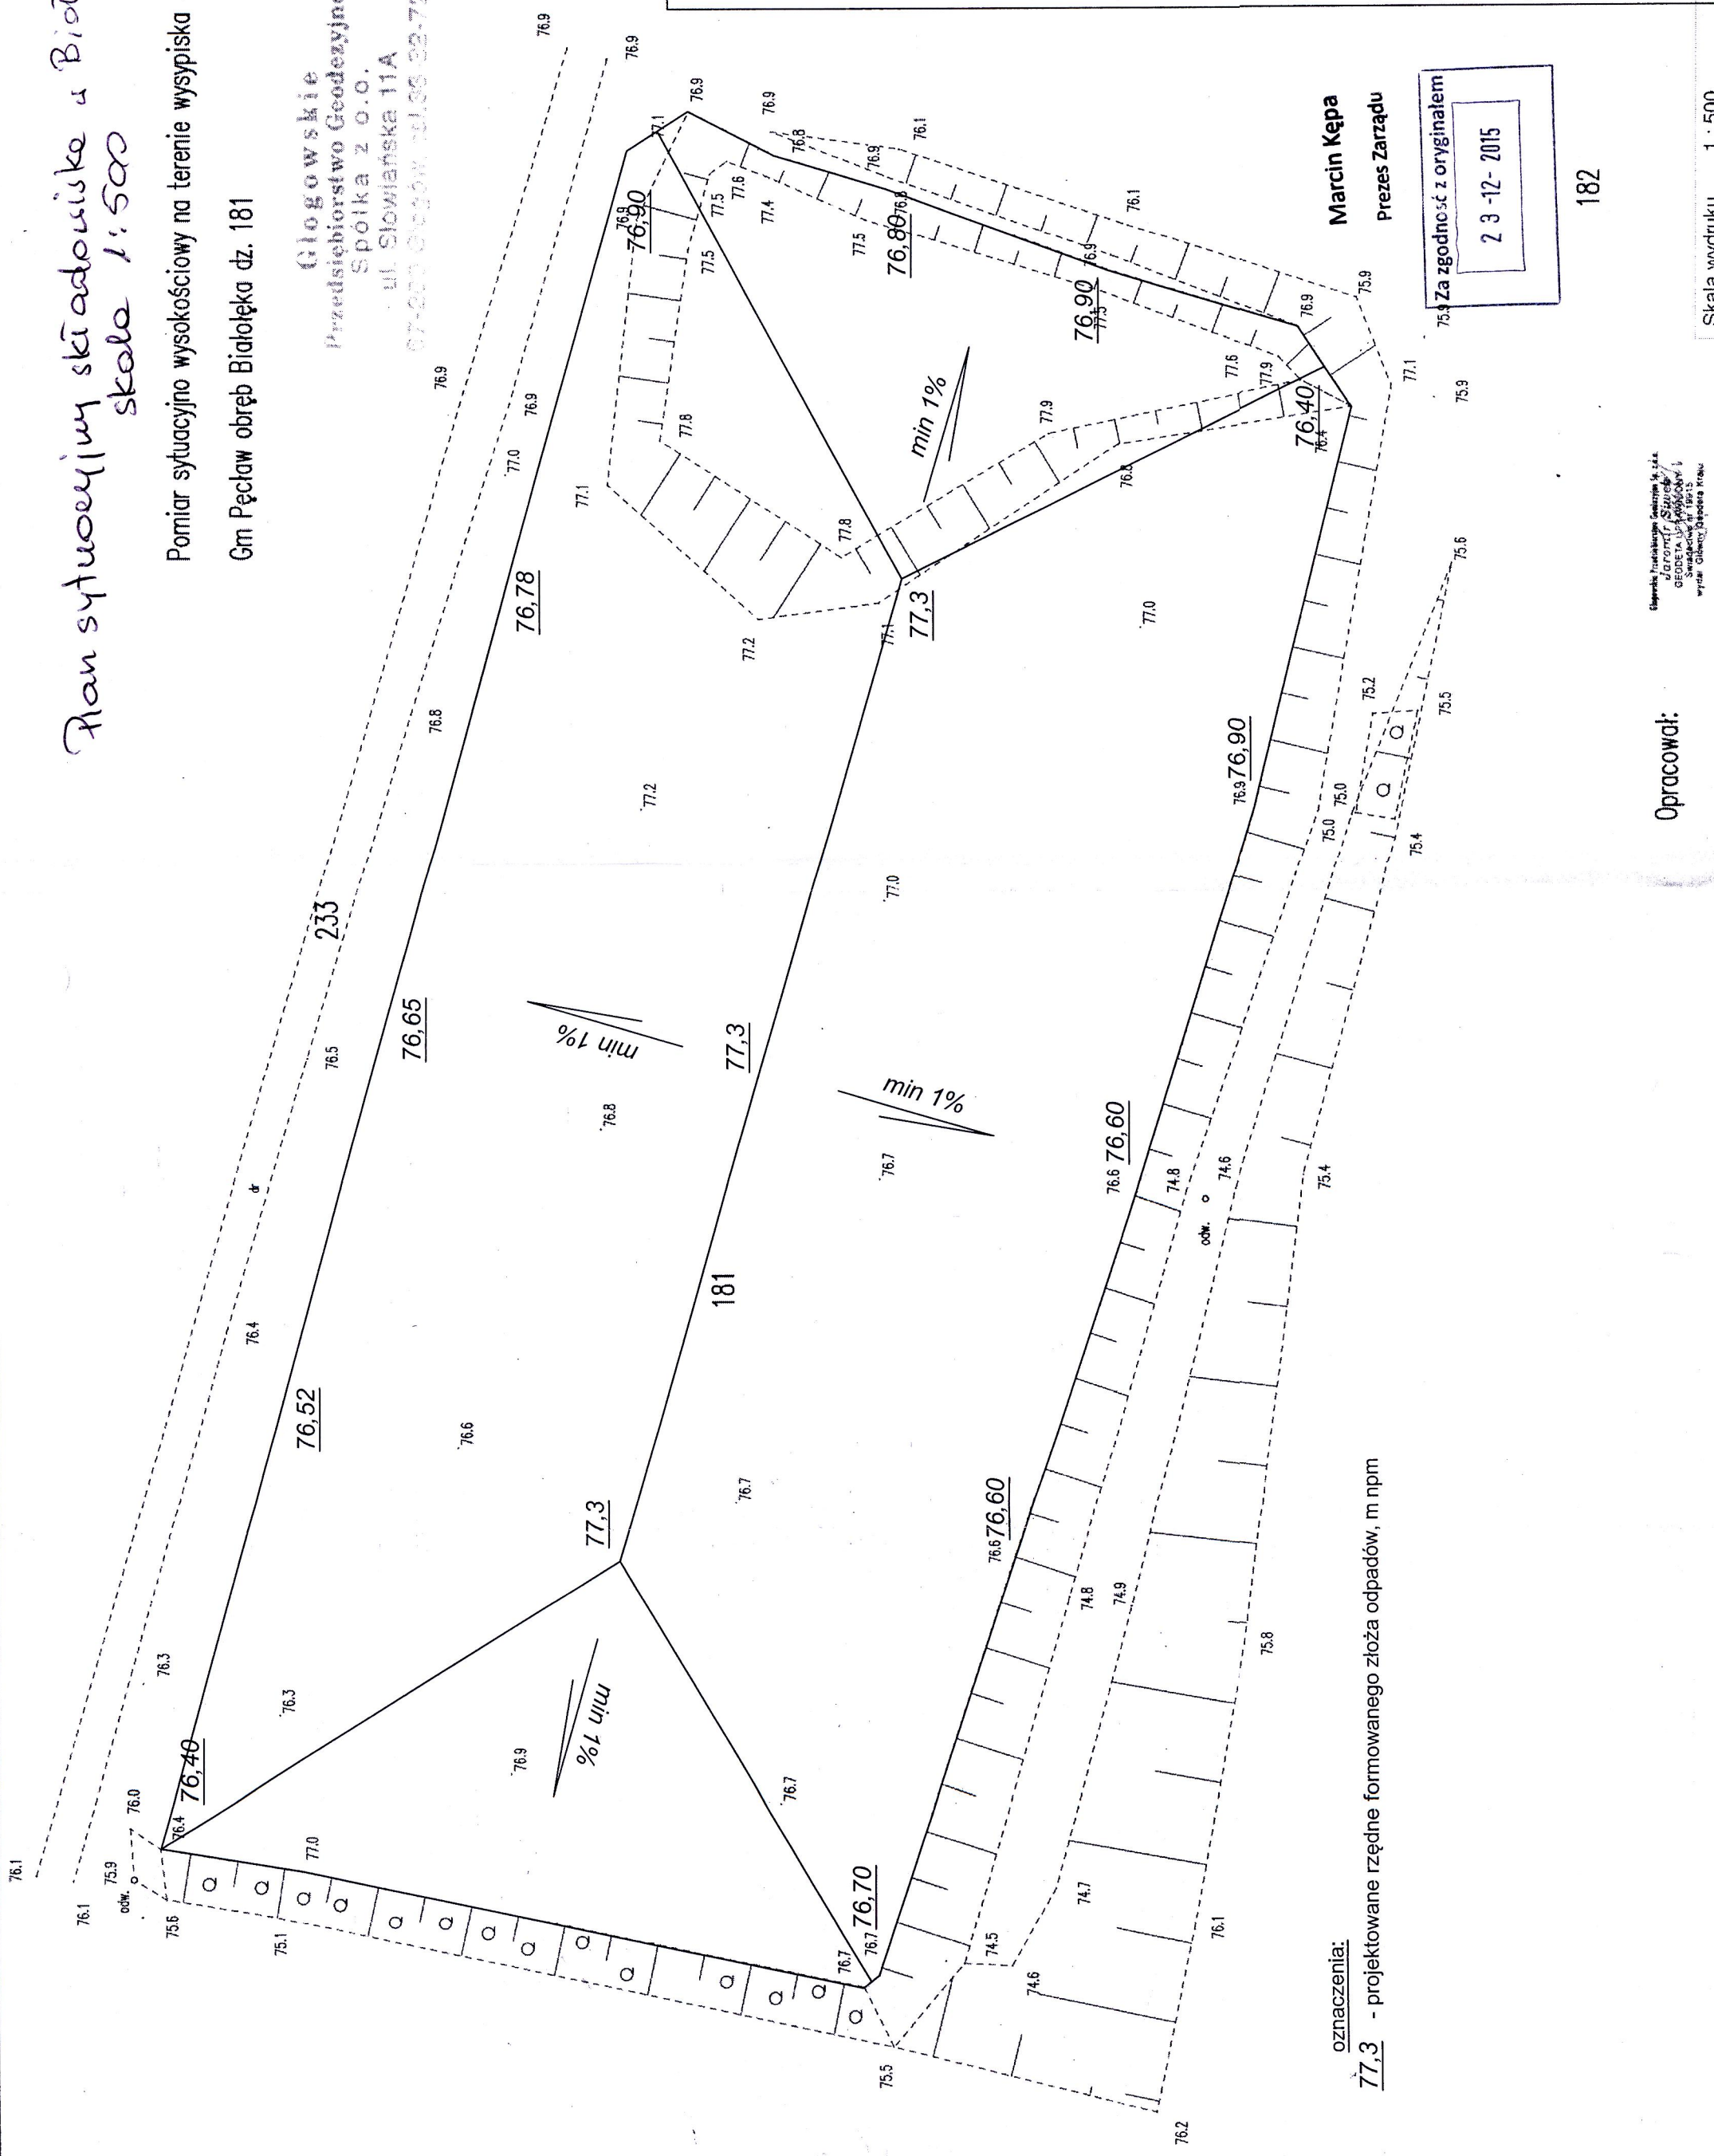

oznaczenia:

77.3 - projektowane rzędne formowanego złoza odpadów, m npm

Spółka z ograniczoną odpowiedzialnością
Głogowskie Przedsiębiorstwo Geodezyjne
Spółka z o.o.
ul. Słowiańska 11A
07-200 Opatów
wydar. Głogów, Dąbrowska 11A

Opracował:

Skala wydruku 1 : 500

182

Za zgodność z oryginałem
2 3 -12- 2015

Marcin Kepa
Prezes Zarządu

nazwa rys.: Formowanie wierzchołki złoza odpadów	data: 11.2015	rys.: 3-2
	skala: 1:500	
obiekt: Aneks do projektu zamknięcia składowiska w Białotście, gm Pęczaw		

WAMECO Wojciech Górnikowski
55-120 Pęgów, ul. Wierzbowa 15