Plan sytuacyjny składowiska
w Budziszowie Wielkim
skala 1:500

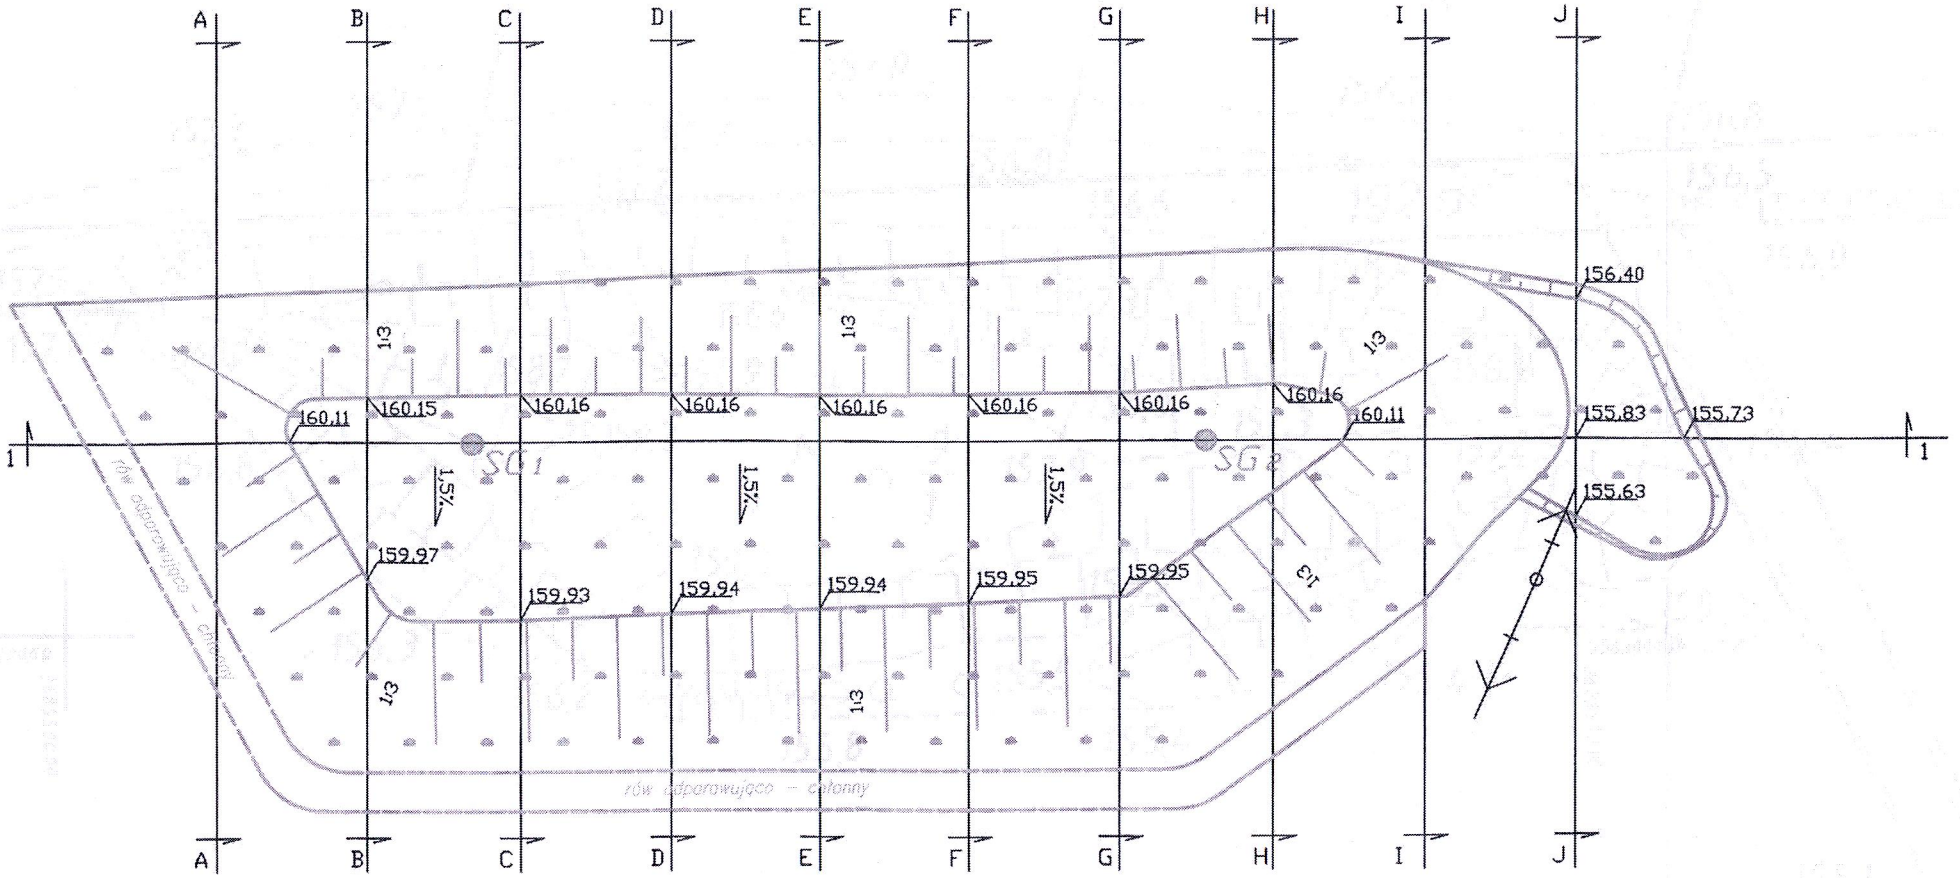

SG1 - STUDZIENKA ODGAZOWUJĄCA

RÓW ODPAROWUJĄCO-CHŁONNY

LINIA ENERGETYCZNA ŚREDNIEGO NAPIĘCIA

Za zgodność z oryginałem
23-12-2015

Marcin Kępa
Prezes Zarządu

AK NOVA

INWESTOR	GMINA WĄDROŻE WIELKIE					
ZAKŁAD / OBIEKT	WYSYPISKO ODPADÓW W BUDZISZOWIE WIELKIM					
NAZWA DOKUMENTACJI	PROJEKT REKULTYWACJI WYSYPISKA ODPADÓW					
TREŚĆ RYSUNKU	PLAN ZAGOSPODAROWANIA					
	Imię i Nazwisko	Nr uprawnień	Podpis	Data	Skala	Nr rys.
PROJEKTOWAŁ	mgr inż. Bartłomiej Adamiec			01.2010	1:500	1
SPRAWDZIŁ	mgr inż. Marian Peksa	585/87/PW 121/81/GW				