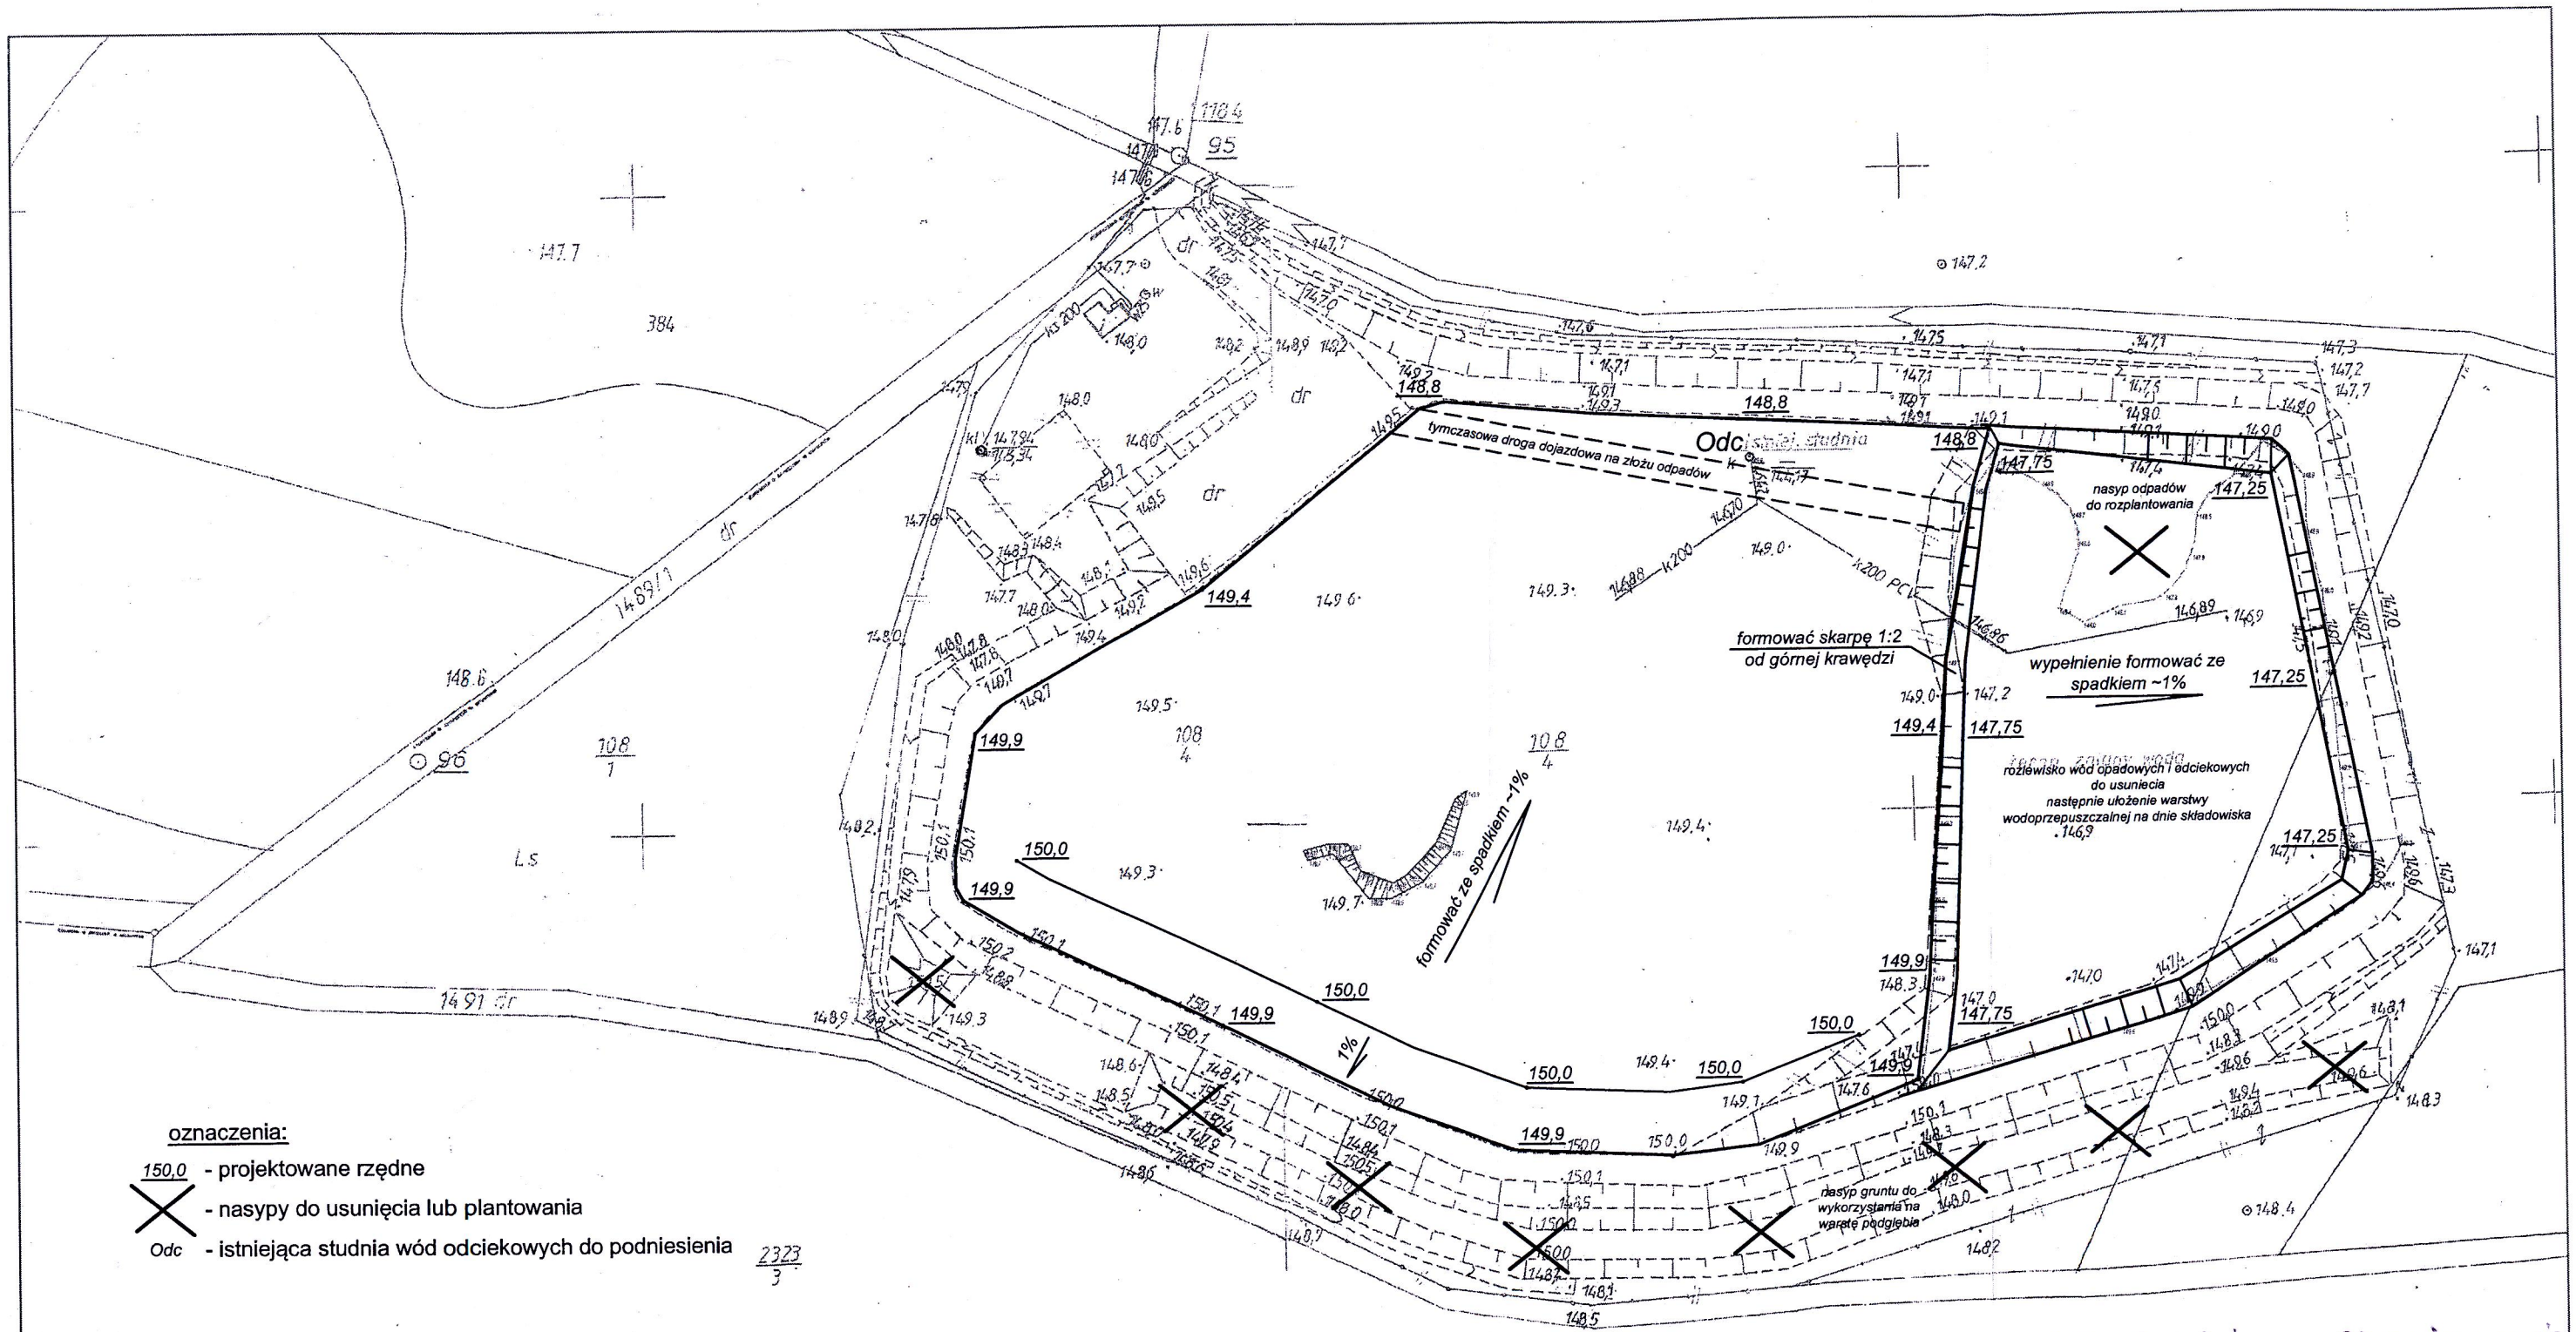

oznaczenia:

150,0 - projektowane rzędne

- nasypy do usunięcia lub plantowania

Odc - istniejąca studnia wód odciekowych do podniesienia

2323/3

Plan sytuacyjny składowiska w Chocianowie
skala 1:1000

2323/3

Marcin Kępa
Prezes Zarządu

Za zgodność z oryginałem
23-12-2015

WAMECO Wojciech Górnikowski
55-120 Pęgów, ul. Wierzbowa 15

obiekt:	Dokumentacja zamknięcia składowiska odpadów w Chocianowie	skala: 1:1000	rys. 7-1
nazwa rys.:	Formowanie złoża odpadów	data: 11.2015	