


ANEKS
Rekultywacja składowiska odpadów w Piotrkowickach
Plan sytuacyjny. Ukształtowanie kwatery.

1:500
 Rysunek nr 2.

ORIENTACJA
 SKALA 1:10000

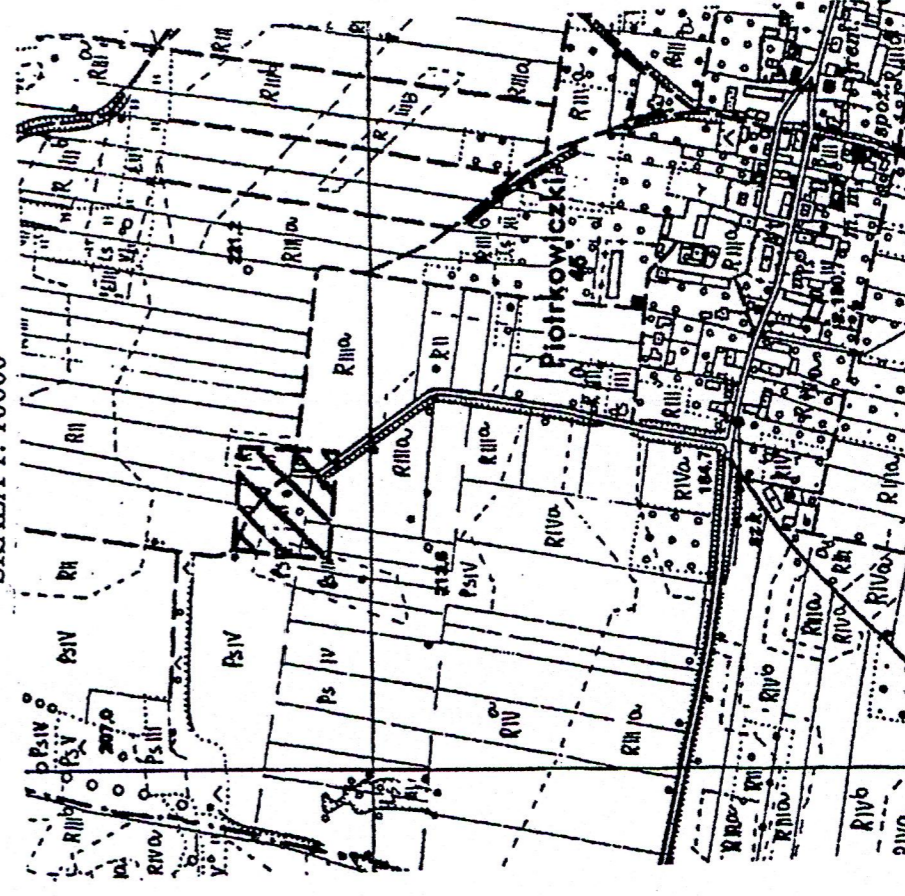

3727250.00
 5583000.00

Objaśnienia:

- — — — — Oś drenażu wg projektu zasadniczego
- — — — — Granica wierzchołwy kwatery
- — — — — Granica uszczelnienia
- — — — — Warstwica ukształtowania terenu w robotach ziemnych

STAROSTA TRZEBNICKI
 Powiatowy Ośrodek Dokumentacji
 Geodezyjnej i Kartograficznej
 W obszarze oznaczonym linią przerywaną (grunty)
 dokonano aktualizacji i kartograficznej
 Dokumenty z planów, uzupelniającego przyjęto
 do zasobu powiatowego w dniu 23.09.2008r.
 i zawiadomiono o tym w dniu 23.09.2008r.
 Niniejsza mapa może służyć do celów projektowych
 powołania na budowę podlegającą wyważeniu
 i inwentaryzacji, o wyjątkowej przezorności
 uprawione do wykonywania prac geodezyjnych
 Trzebnica, dnia 23.09.2008r.
 (data) *[Signature]* *[Signature]*
 (data) *[Signature]* *[Signature]*
 (data) *[Signature]* *[Signature]*

Plan sytuacyjny składowiska w Piotrkowickach

Za zgodność z oryginałem
 23-12-2015

Marcin Kępa
 Przewodniczący
 Prezes Zarządu

<p>Usługi Geodezyjne "ARGEO" inż. Maciej Kiszczyński ul. Głowiackiego 3/6 55-100 Trzebnica tel.: 0-609-15-17-24, 0-71-312-00-34 e-mail: argomacie@go2.pl</p>	<p>Aktualizację mapy w miesiącu: sierpniu 2008r. wykonali: (linie i nazwisko, GEODETA UPRAWNIENY podpis, zawodowy) inż. Maciej Kiszczyński nr uprawnień-198527 ul. Północnego 2/14, 55-100 Trzebnica tel. 609-15-17-24, 71/312-00-34 D.Z.: 4880/2008 data: 22.08.2008r.</p>	<p>MAPADO CEŁÓW PROJEKTOWYCH SKALA 1: 500 Opracowana na podstawie mapy zasadniczej (sył-wys) w skali 1: 1000 w programie c-geo v 7.0. Granice nieruchomości przyjęto wg operatu ewidencji gruntów i budynków. Nr sekcji : 453.134.104 (powiększenie)</p>	<p>województwo: dolnośląskie Powiat: trzebnicki Gmina: Wisznia Mała Obręb: Piotrkowicki</p>
---	--	---	---

NINIEJSZA MAPA W PASIE OZNACZONYM PRZERYWANĄ LINIĄ MOŻE SŁUżyć DO OPRACOWANIA PROJEKTÓW TECHNICZNYCH UZGADNIANYCH PRZEZ ZUDP

Przebieg: STERNA I KOWALSKA
 Uprawnienia budowlane
 w spec. 5.4 ust. 1 § 7 i 6 ust. 1
 pkt 4, H. 5.1.6
 5501.103/50123W/1.05/00123W
[Signature]