


Plan sytuacyjny składowiska
 w Uzdrowiu Helym, skala 1:500

Za zgodność z oryginałem
 23-12-2015

Marcin Kepa
 Prezes Zarządu
 Studzienka odprowadzająca

Istniejący punkt wysokościowy

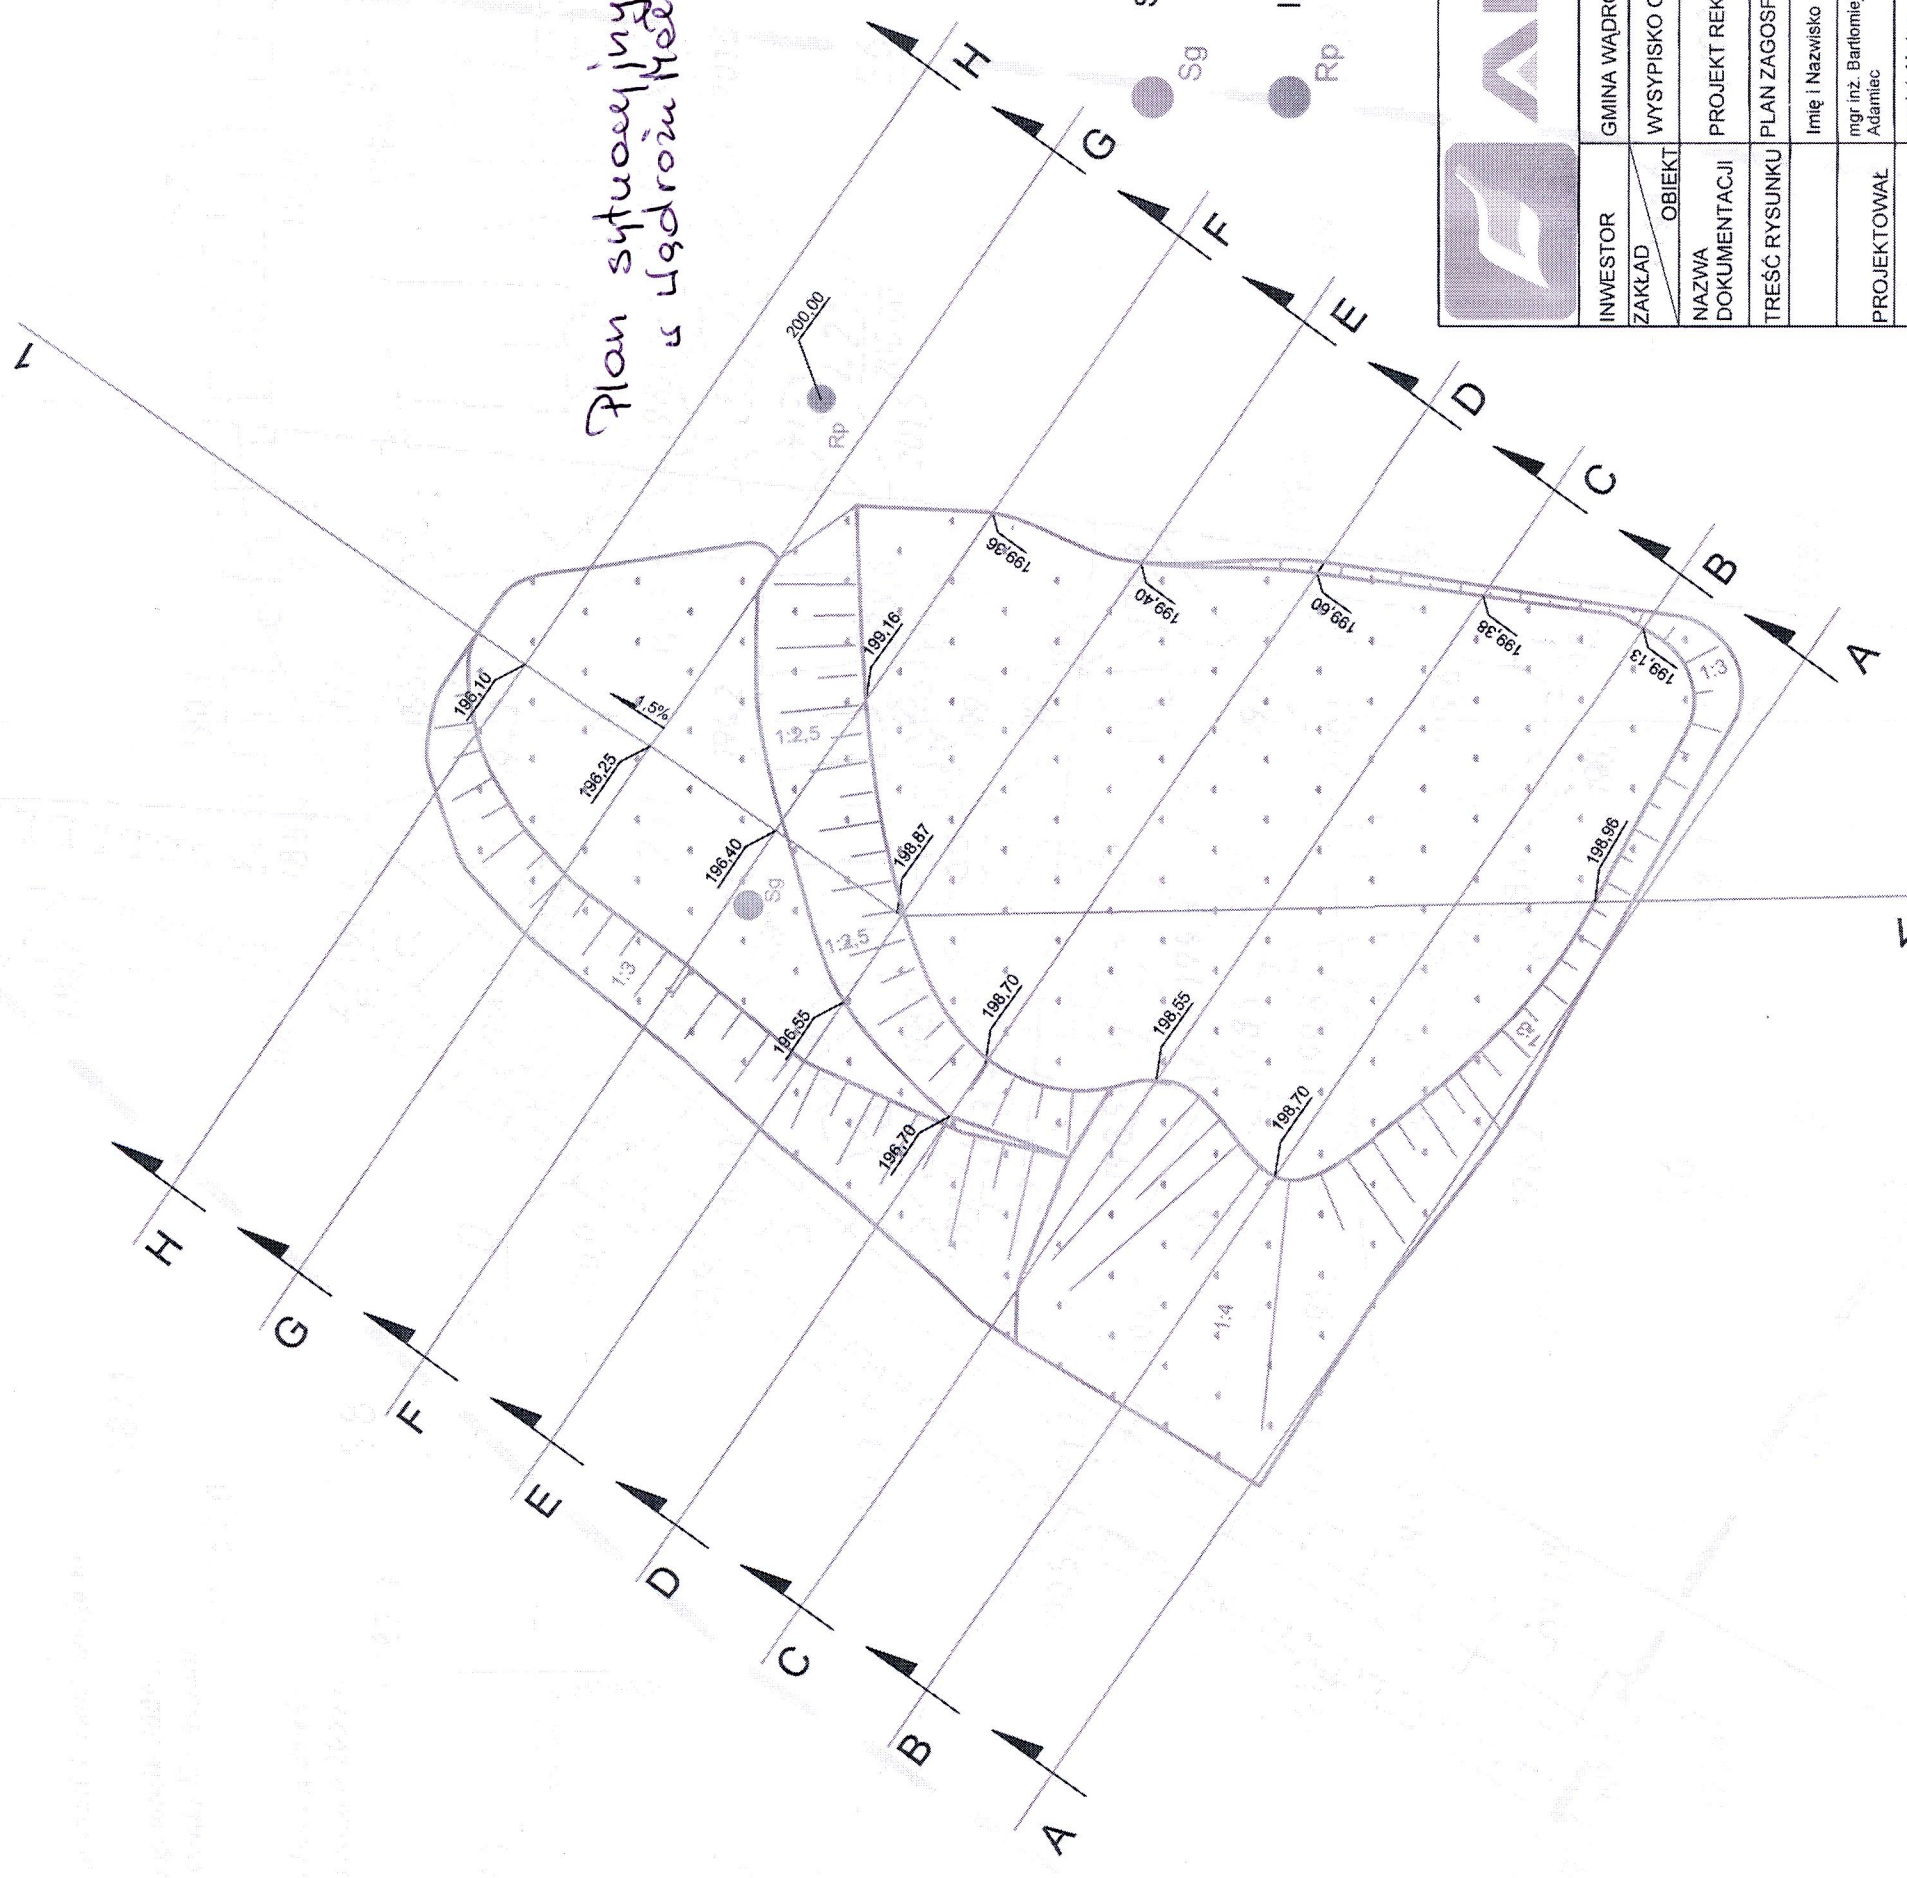

		GMINA WĄDROŻE WIELKIE		Nr rys.	
INWESTOR	ZAKŁAD	OBIEKT	WYSPYSKO ODPADÓW W WĄDROŻU MAŁYM	Data	Skala
NAZWA DOKUMENTACJI	TREŚĆ RYSUNKU		PLAN ZAGOSPODAROWANIA	Podpis	1:500
PROJEKTOWAŁ	SPRAWDZIŁ	Imię i Nazwisko	Nr uprawnień	Admwr	12.2009
mgr inż. Bartłomiej Adamiec	mgr inż. Marian Pelka	565/87/PW 121/81/GW			1