
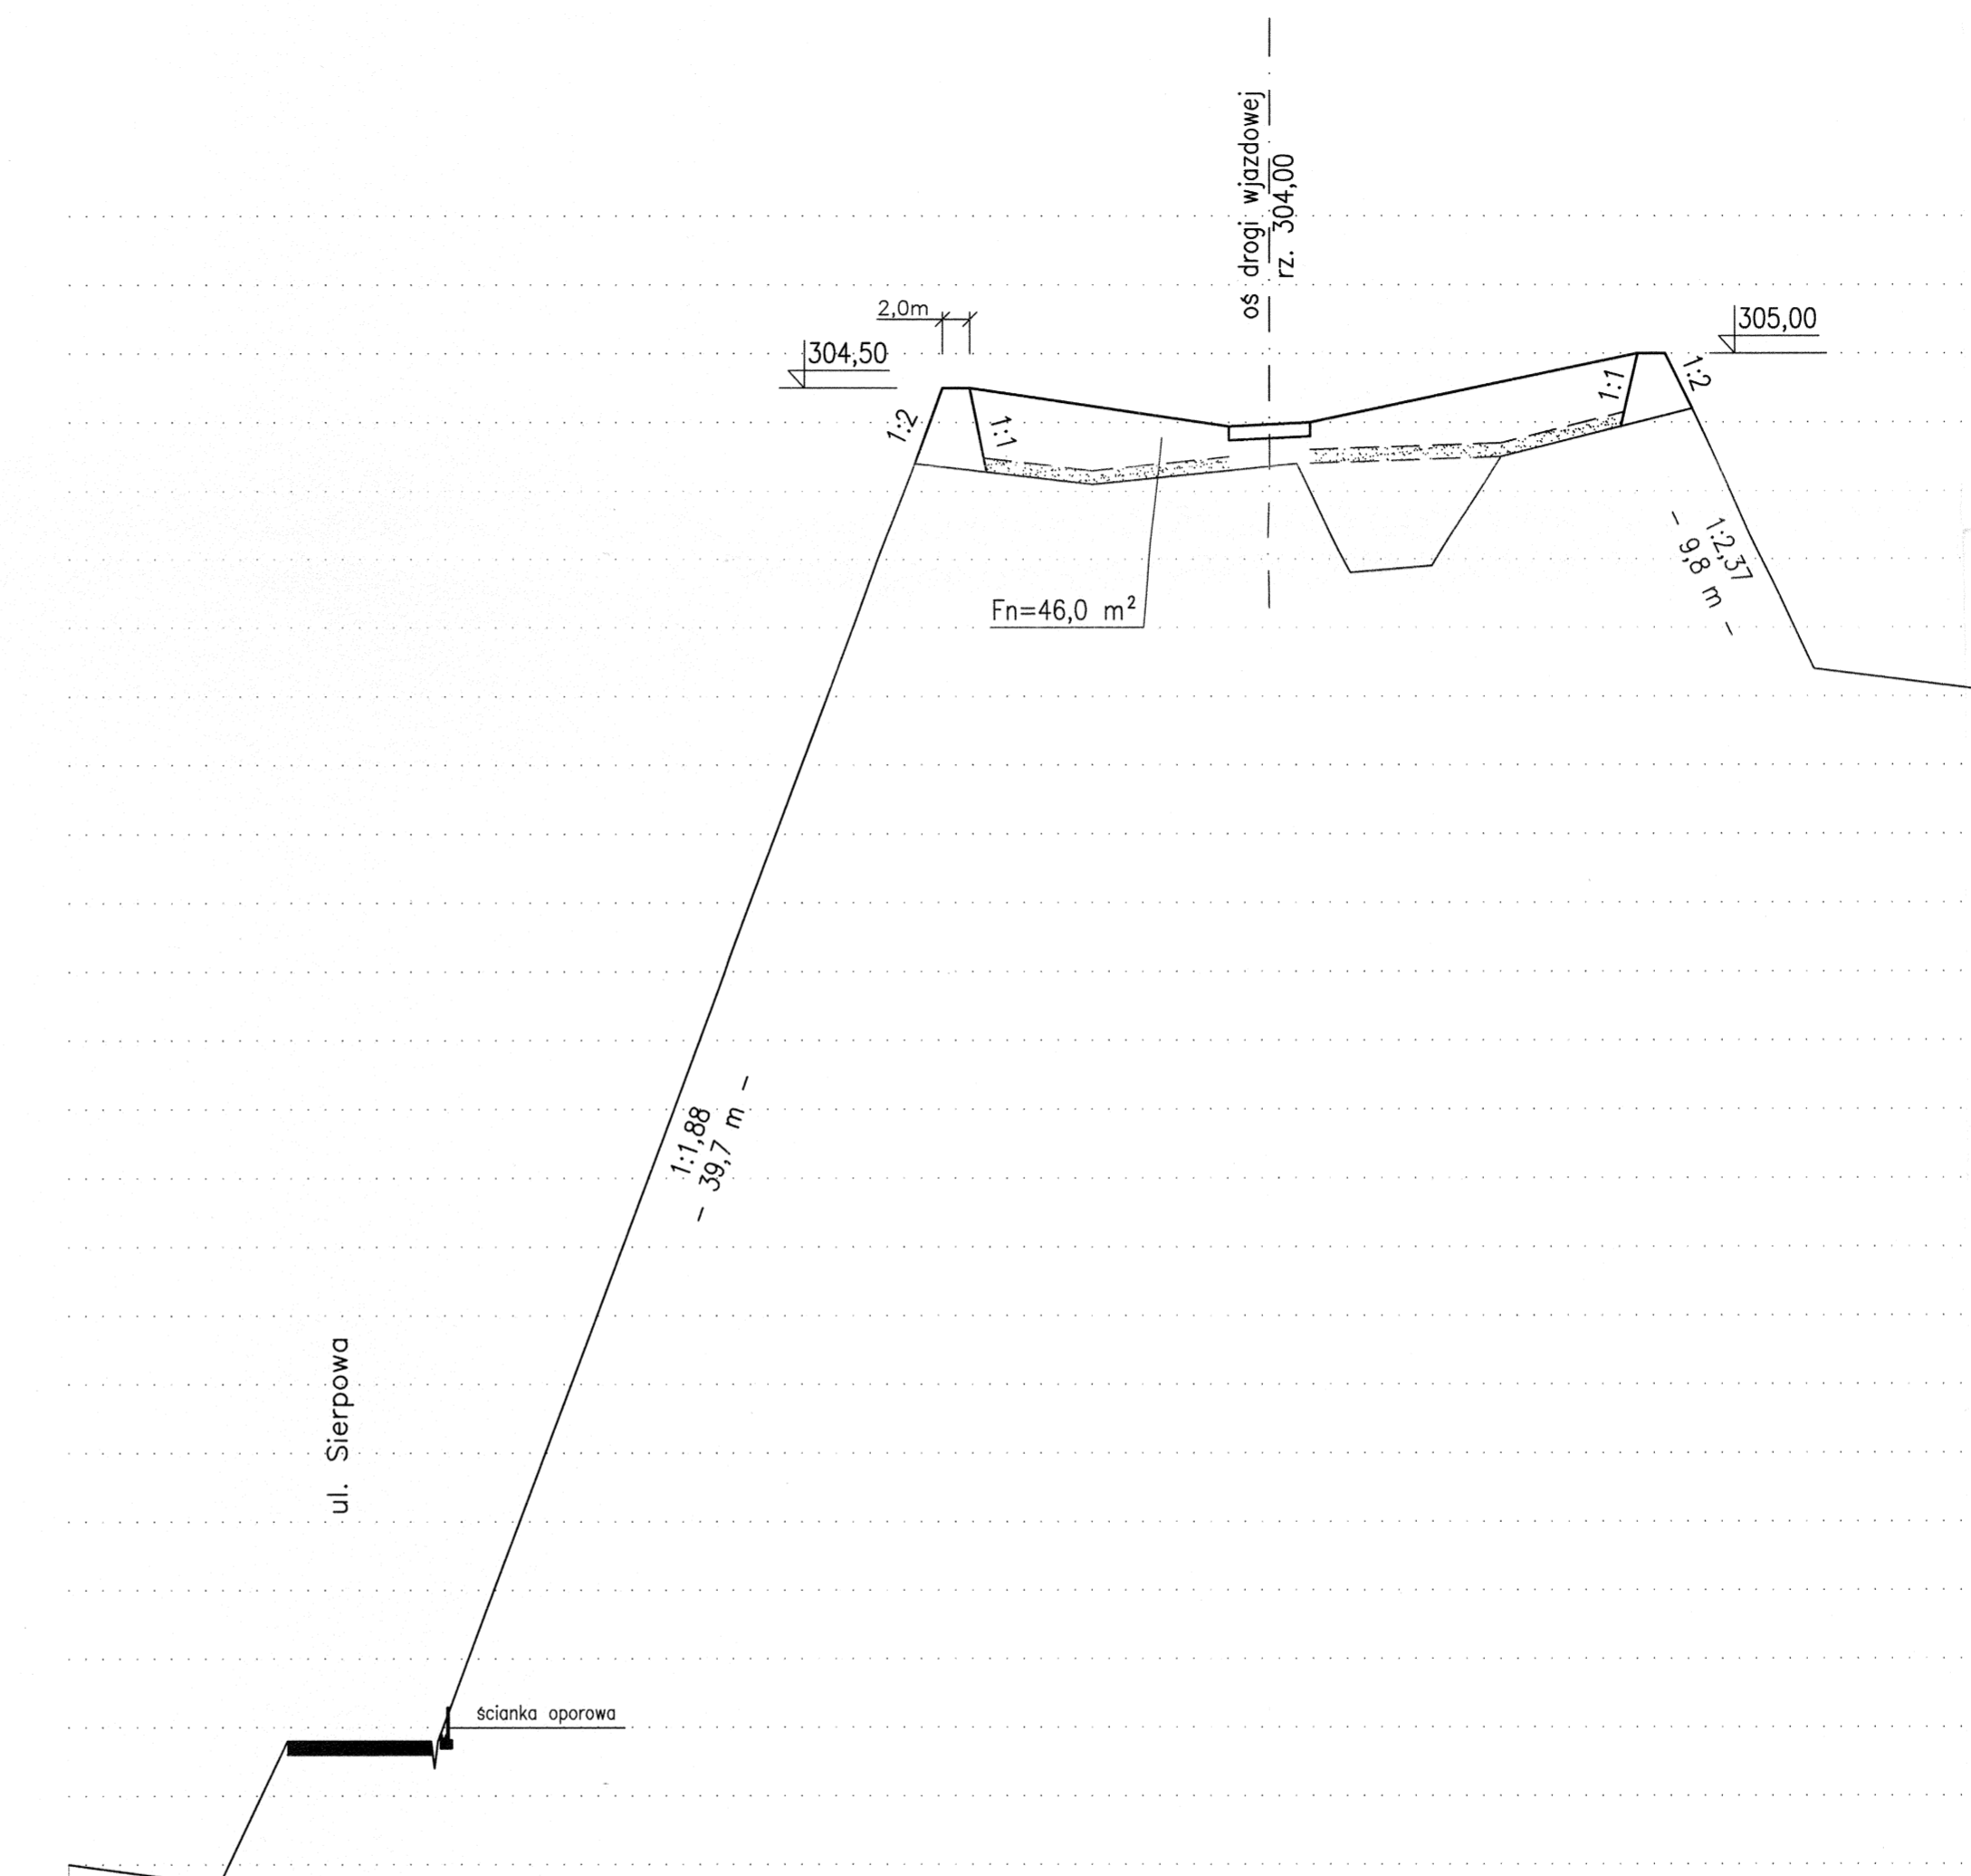
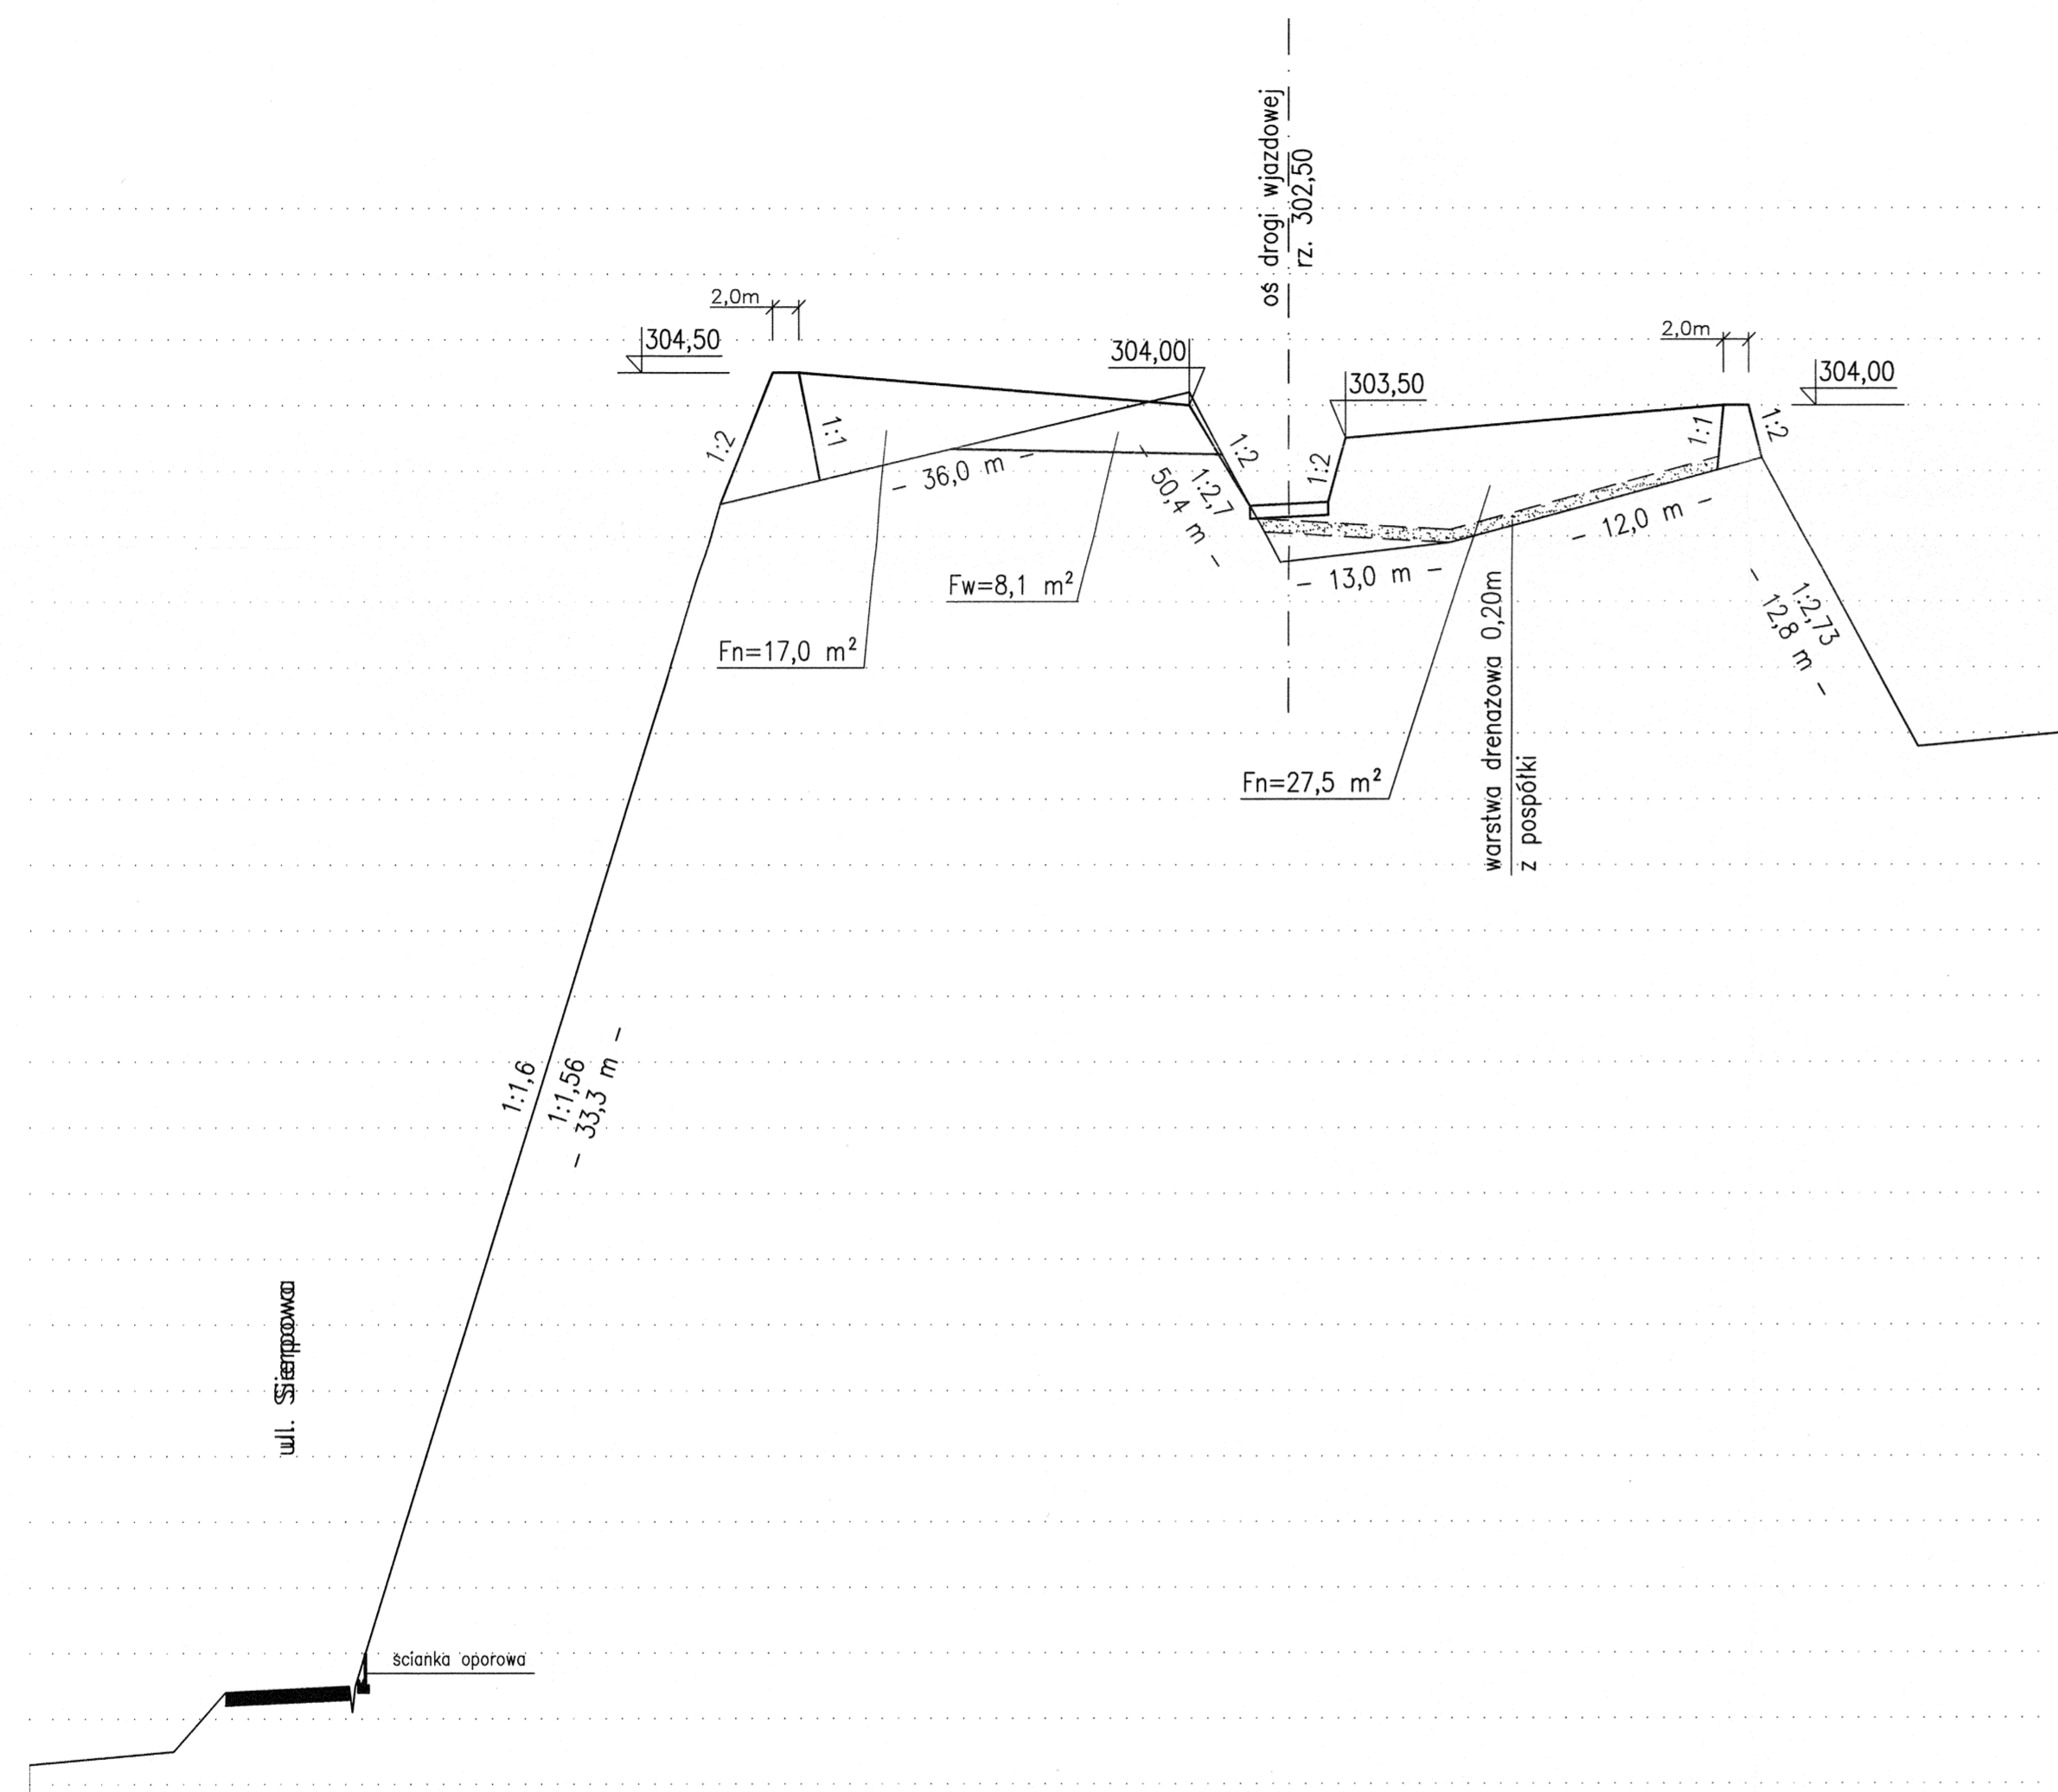


PRZEKRÓJ 4-4

PRZEKRÓJ 5-5

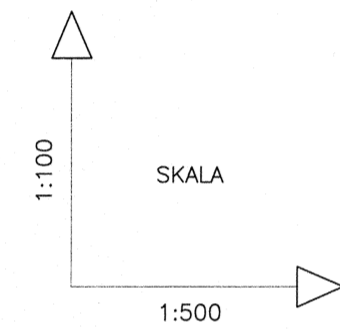

P.P. 280,00 m.n.p.m.

RZĘDNE TERENU	283,30	283,50	284,40	284,50	302,50	304,00	304,20	301,60	301,90	303,20	298,80	295,00
RZĘDNE PROJEKTOWANE WARSTWY REKULTYWACYJNEJ					304,50	304,50		303,50		304,00	304,00	
PROJEKTOWANE WYSOKOŚCI GŁĘBOKOŚCI												
ODLEGŁOŚCI	0,0	11,0	15,0	25,0	53,0	57,0	59,0	1,0	9,0	33,0	45,0	56,0
HEKTOMETRY												

RZĘDNE TERENU	283,00	282,70	284,80	284,80	303,40	304,50	304,50	303,10	303,40	301,80	301,90	303,50	300,40	300,10			
RZĘDNE PROJEKTOWANE WARSTWY REKULTYWACYJNEJ					304,00	304,50		304,00	303,40	304,00	305,00	304,20	300,40	300,10			
PROJEKTOWANE WYSOKOŚCI GŁĘBOKOŚCI																	
ODLEGŁOŚCI	0,0	11,0	16,0	27,0	62,0	64,0	66,0	75,0	85,0	90,0	94,0	5,0	15,0	17,0	19,0	28,0	40,0
HEKTOMETRY																	

"EKO - BRAT KIELBOWSCY" S.C. Poznań
Zakład Usług Projektowych
61 - 383 Poznań, Os. Boh. II Wojny Światowej 64/10
tel./fax (061) 876 - 66 - 53

Investycja : Rekultywacja składowiska odpadów komunalnych w Kłodzku przy ul. Sierpowej

Investor : Wodociąg Kłodzkie sp. z o.o.
ul. Piastowska 14B
57-300 Kłodzko

Obiekt : Rekultywacja składowiska odpadów komunalnych w Kłodzku przy ul. Sierpowej

Temat rysunku : Przekrój 4-4 i 5-5

Projektował : inż. Fryderyk Kielbowski	Sprawdził : inż. Stanisław Grabias	Stadium : Projekt budowlano - wykonawczy	Nr rysunku : 5
Upr. Bud. Nr 127/84/PW - wod.-melior. 340/75 - inżynieria wodna	Upr. Bud. Nr 536/73 - inżynieria wodna 118/89/Pw - ochrona środowiska	Data : 11.2014	Skala : 1 : 100 500