


PRZEKRÓJ PODŁUŻNY ROWU ODPAROWUJĄCO-CHŁONNEGO

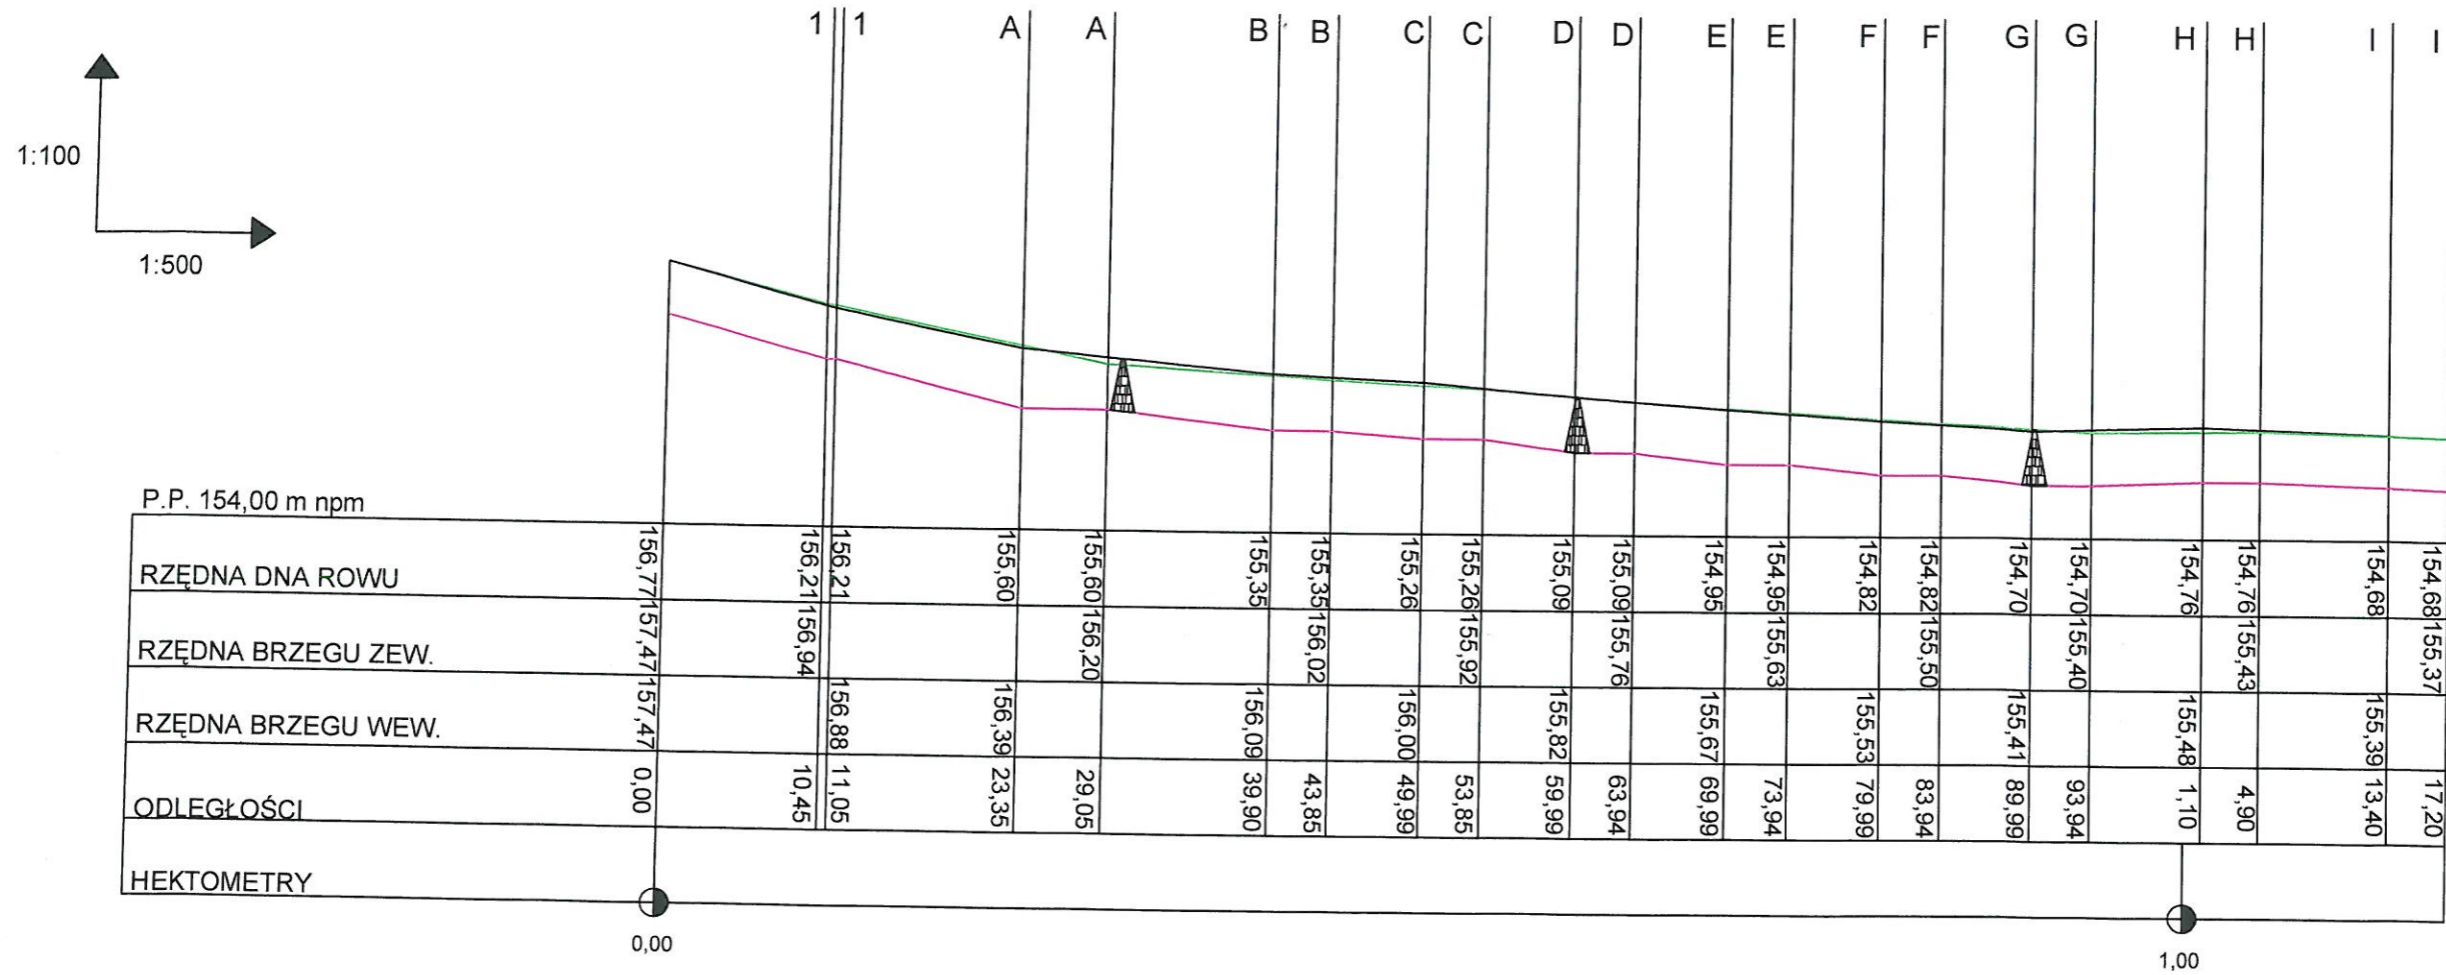

— ISTNIEJĄCY TEREN

— WEWNĘTRZNY BRZEG ROWU

— ZEWNĘTRZNY BRZEG ROWU

PRZEGRODA ROWU



INWESTOR	GMINA WĄDROŻE WIELKIE					
ZAKŁAD	WYSYPISKO ODPADÓW W BUDZISZOWIE WIELKIM					
OBIEKT	PROJEKT REKULTYWACJI WYSYPISKA ODPADÓW					
NAZWA DOKUMENTACJI	PRZEKRÓJ PODŁUŻNY ROWU ODPAROWUJĄCO-CHŁONNEGO					
TREŚĆ RYSUNKU	PRZEKRÓJ PODŁUŻNY ROWU ODPAROWUJĄCO-CHŁONNEGO					
	Imię i Nazwisko	Nr uprawnień	Podpis	Data	Skala	Nr rys.
PROJEKTOWAŁ	mgr inż. Bartłomiej Adamiec		<i>Bartłomiej Adamiec</i>	01.2010	1:100 500	13
SPRAWDZIŁ	mgr inż. Marian Peksa	585/87/PW 121/81/GW	<i>Marian Peksa</i>			