


warstwa gruntu urodzajnego (0,5 m na wierzcholinie, 0,3 m na skarpie)
warstwa uszczelniająca 0,3 m (z gruntu półprzepuszczalnego)
warstwa odgazowująca 0,10 m (porowata)
uformowane złożę odpadów

studnia odgazowująca z trzech kręgów $\varnothing 1200/500$
warstwa kruszywa gruboziarnistego 0,2 m
warstwa dezodorująca 0,8 m
warstwa odgazowująca 0,6 m (porowata)
uformowane złożę odpadów

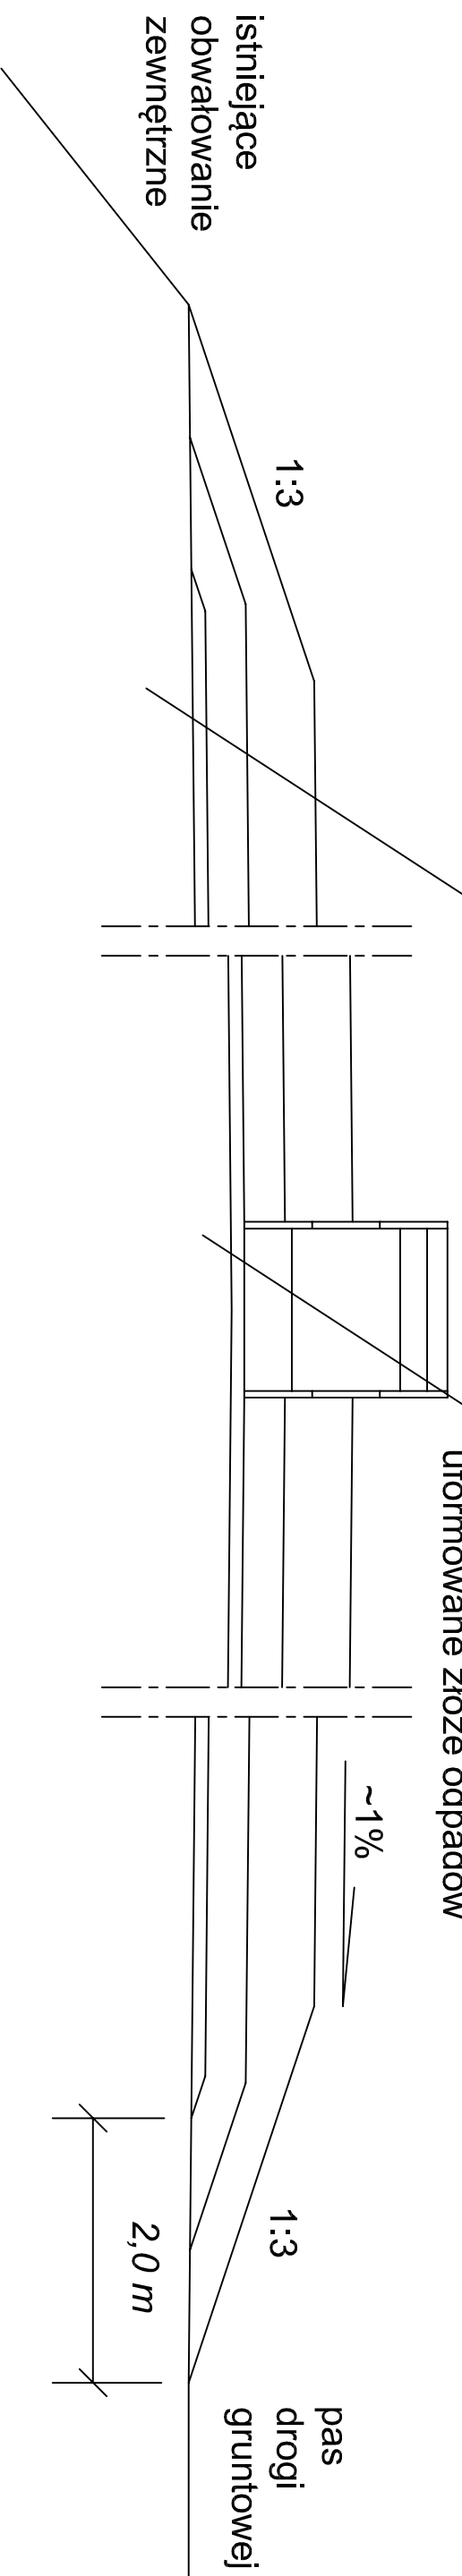

WAMECO Wojciech Górnikowski
55-120 Pęgów, ul. Wierzbowa 15

obiekt:	Aneks do projektu zamknięcia składowiska w Białej, gm. Pęcław	skala:	1:50	rys.	3-4
nazwa rys.:	Przekrój przez warstwę zamykającą	data:	11.2015		