


**ANEKS**  
**Rekultywacja składowiska odpadów w Piotrkowickach**  
 Plan sytuacyjny. Ukształtowanie kwatery.  
 1:500  
 Rysunek nr 2.

**ORIENTACJA**  
 SKALA 1: 10000

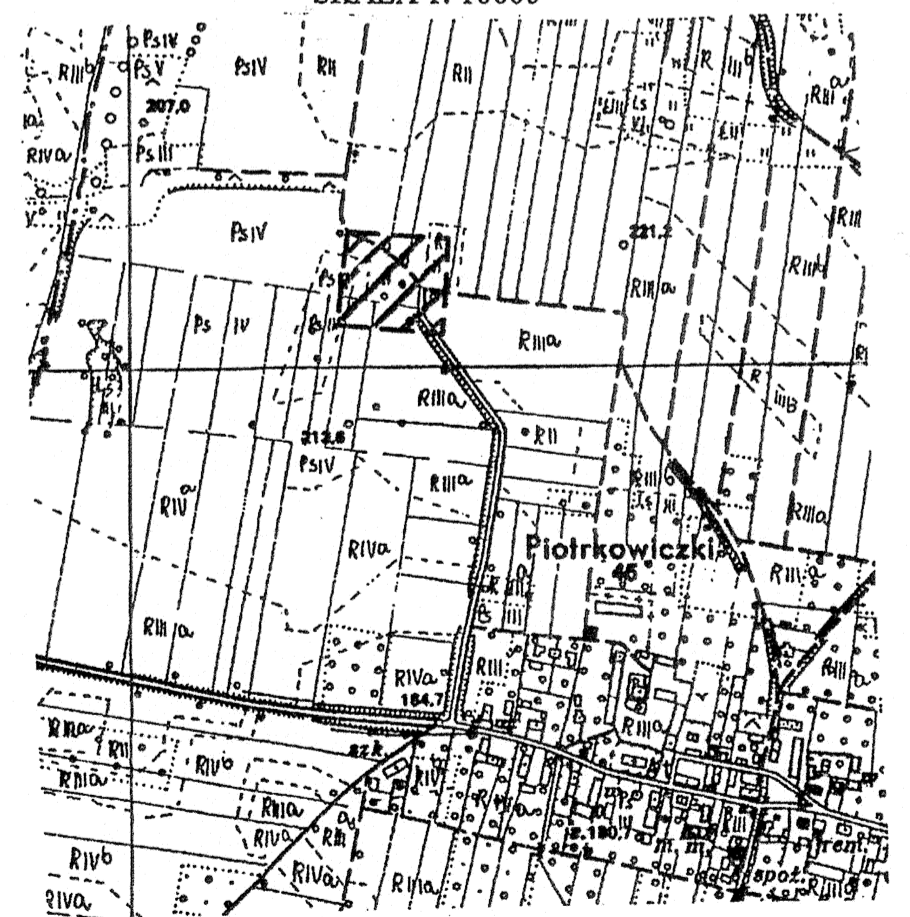

3727250,00  
 5583000,00

**Objaśnienia:**

- Oś drenażu wg projektu zasadniczego
- - - Granica wierzchołki kwatery
- Granica uszczelnienia
- Warstwica ukształtowania terenu w robotach ziemnych

STAROSTA TRZEBNICKI  
 Powiatowy Ośrodek Dokumentacji  
 Geodezyjnej i Kartograficznej  
 W obszarze oznaczonym linią przerywaną (grubą) dokonano aktualizacji treści mapy zasadniczej. Dokumenty z pomiaru uzupełniającego przyjęto do zasobu powiatowego w dniu 23.09.2008 i zawiadomiono pod nr 230/08/2008.  
 Niniejsza mapa może służyć do celów projektowych. Projektowane obiekty budowlane wymagające pozwolenia na budowę podlegają wyłączeniu i inwentaryzacji powykonawczej przez jednostki uprawnione do wykonywania prac geodezyjnych.  
 Trzebnica, 23.09.2008  
 (data) *[Signature]*  
 (osoba upoważniona)

województwo:  
**dolnośląskie**  
 Powiat: **trzebnicki**  
 Gmina: **Wisznia Mała**  
 Obręb: **Piotrkowicki**

**MAPA DO CELÓW PROJEKTOWYCH**  
**SKALA 1: 500**  
 Opracowana na podstawie mapy zasadniczej (sył – wys) w skali 1: 1000 w programie c-geo v 7.0.  
 Granice nieruchomości przyjęto wg operatu ewidencji gruntów i budynków.  
 Nr sekcji : 453.134.104  
 ( powiększenie )

Aktualizację mapy w miesiącu :  
 sierpniu 2008r.  
 wykonał:  
 (imię i nazwisko, GEODETA UPRAWNIONY  
 podpis, inż. **Maciej Kiszczyński**  
 nr upr. zawodowych) nr uprawnień 19827  
 ul. Północnego 21/4, 55-100 Trzebnice  
 tel. 609-15-17-24, 71/ 312-00-34  
 D.Z.: 4880/2008  
 data: 22.08.2008r

Usługi Geodezyjne  
 "ARGEOMACIEJ"  
 inż. **Maciej Kiszczyński**  
 ul. Głowackiego 3/6  
 55-100 Trzebnica  
 tel.: 0-609-15-17-24, 0-71-312-00-34  
 e-mail: [argeomaciej@go2.pl](mailto:argeomaciej@go2.pl)

NINIEJSZA MAPA W PASIE OZNACZONYM PRZERYWANĄ LINIĄ MOŻE SŁUŻYĆ DO OPRACOWANIA PROJEKTÓW TECHNICZNYCH UZGADNIANYCH PRZEZ ZUDP

inż. **STEFANIA KOWALSKA**  
 uprawnienia budowlane  
 w spec. 54 ust. 2 § 7 i § 13 ust. 1  
 pkt 4 lit. a, b i c  
 w ośr. 102186/UW i 265190/UW

*[Handwritten signature]*