
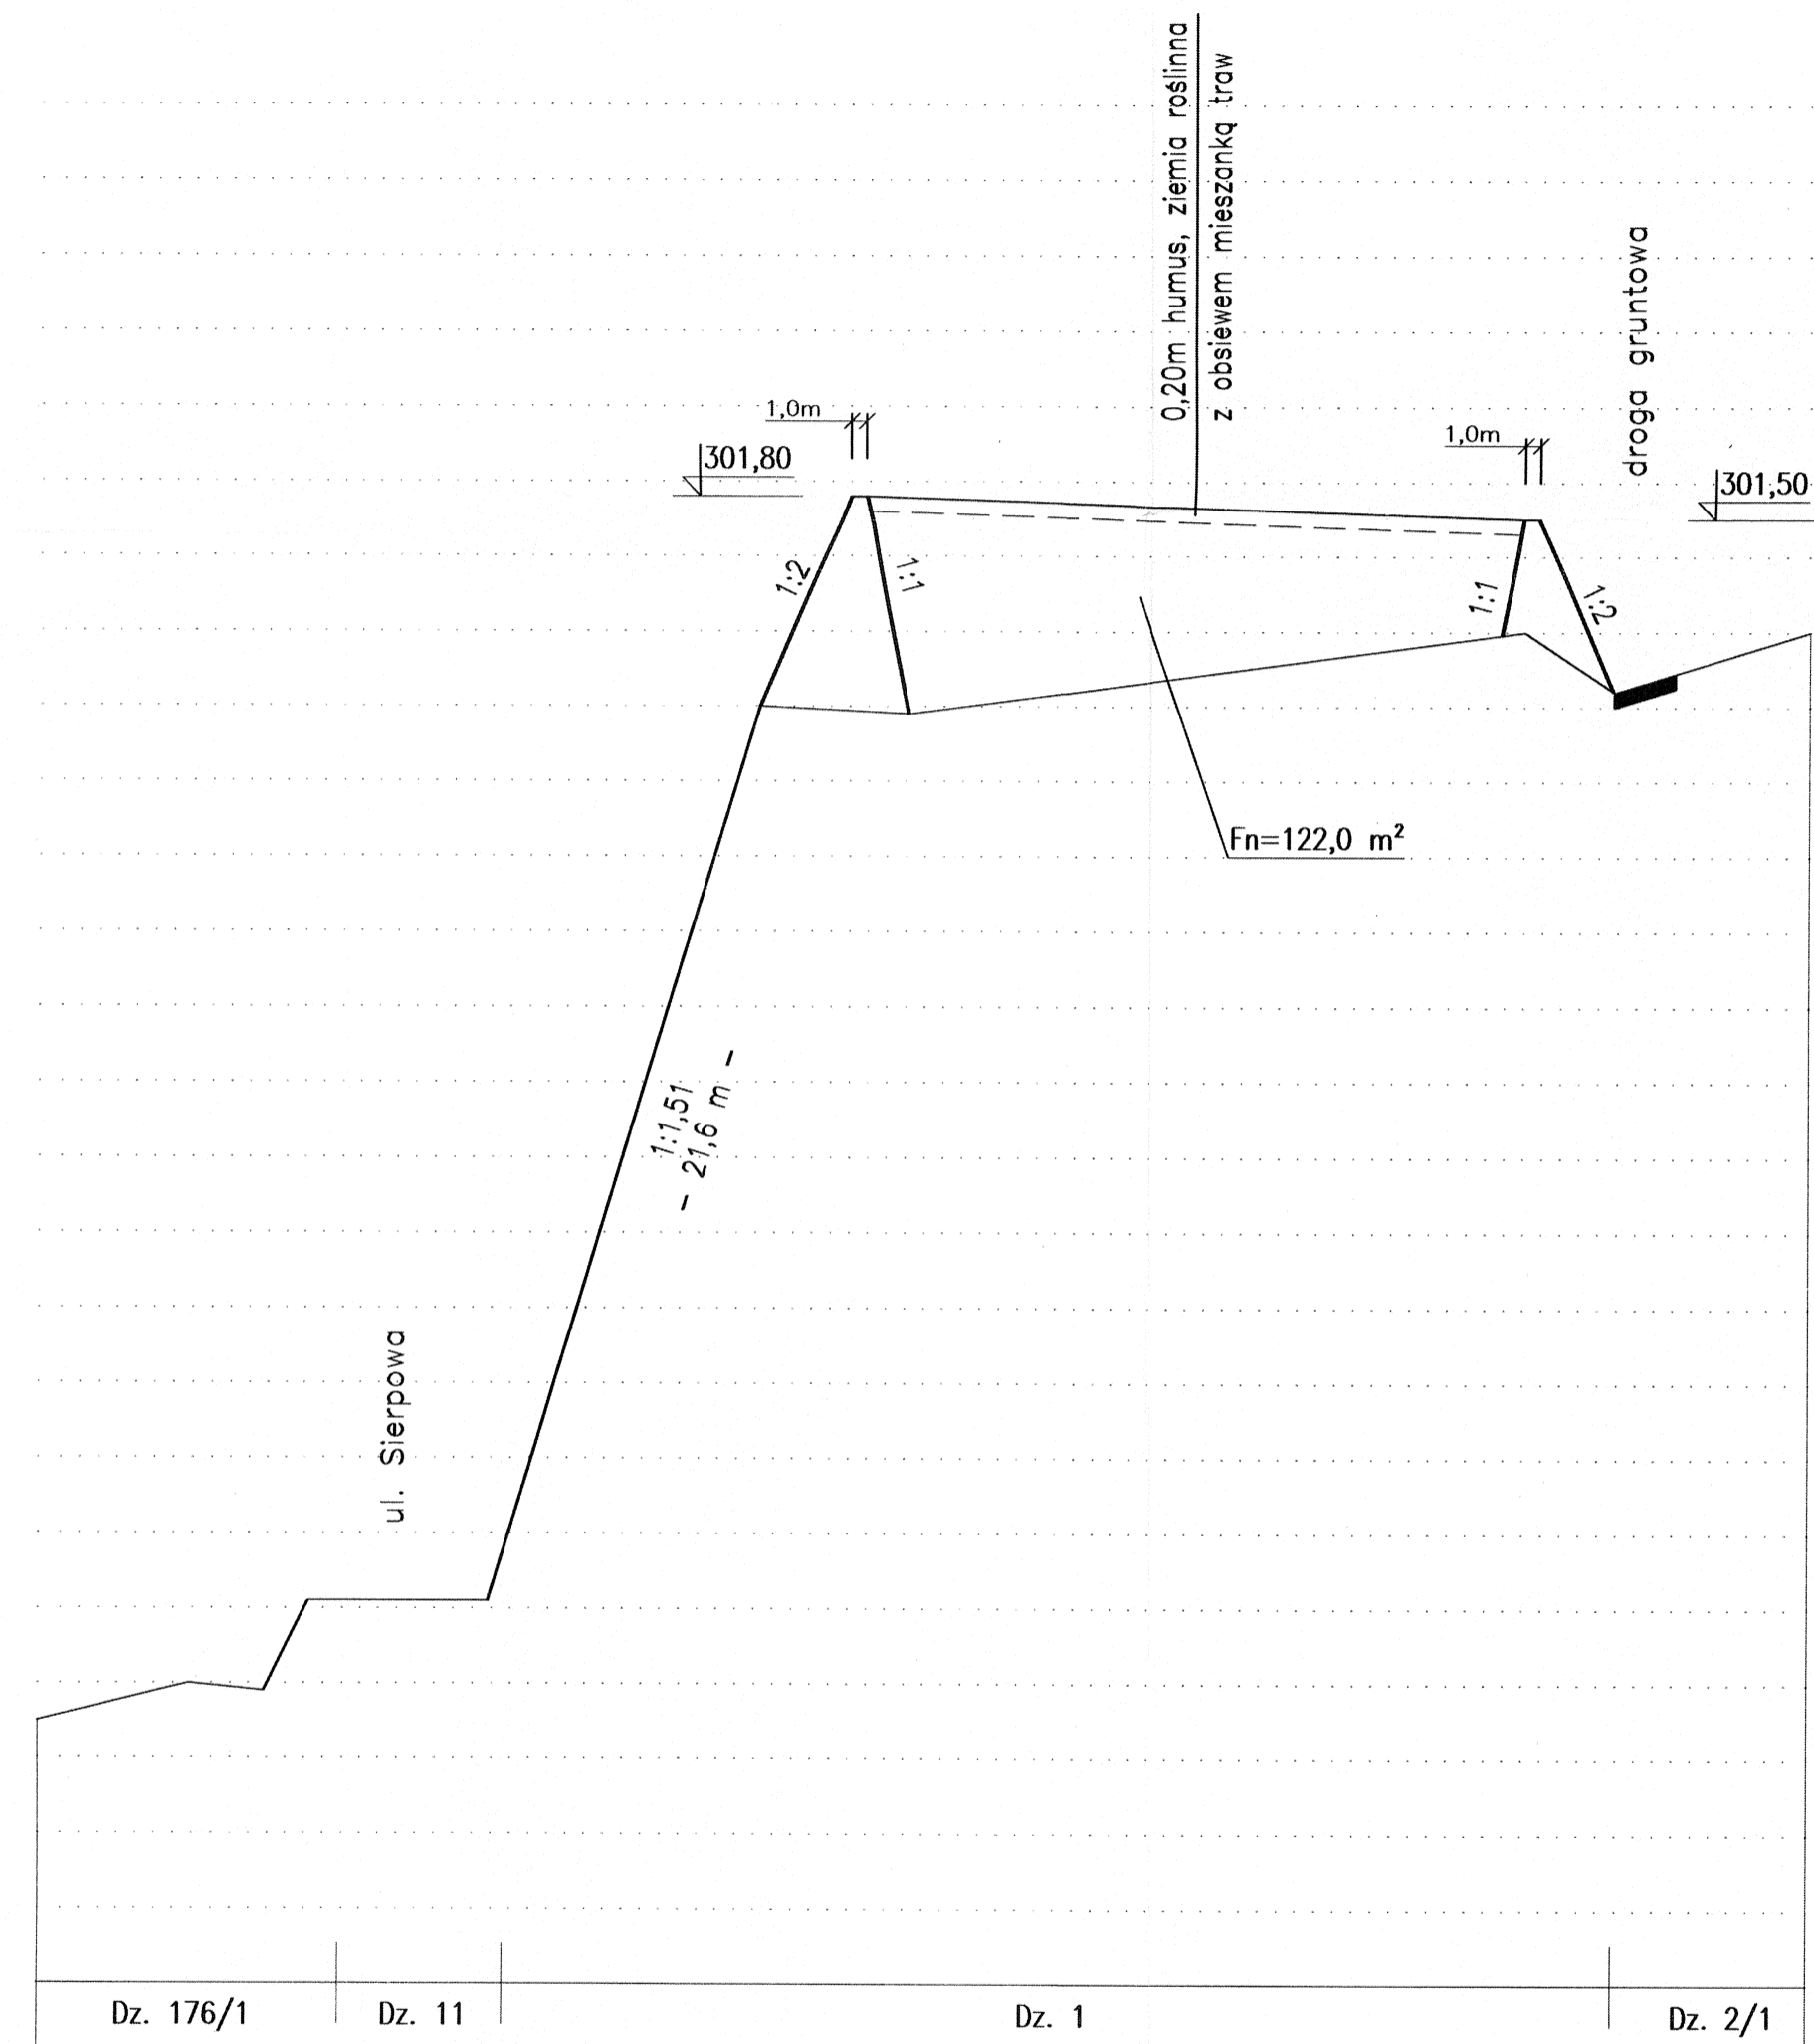



PRZEKRÓJ 23-23

PRZEKRÓJ 24-24

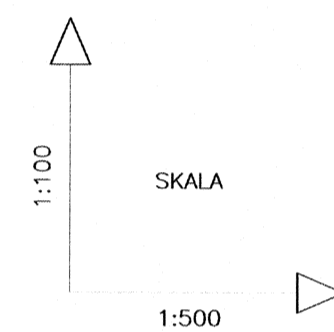

P.P. 280,00 m.n.p.m.

RZĘDNE TERENU	285,50	286,00	285,90	287,10	287,10	289,00	300,00	289,20	300,00
RZĘDNE PROJEKTOWANE WARSZTY REKULTYWACYJNEJ							301,80	301,80	300,90
PROJEKTOWANE WYSOKOŚCI									
PROJEKTOWANE GŁĘBOKOŚCI									
ODLEGŁOŚCI	0,0	10,0	15,0	18,0	30,0	48,0	54,0	55,0	58,0
HEKTOMETRY							99,0	5,0	18,0

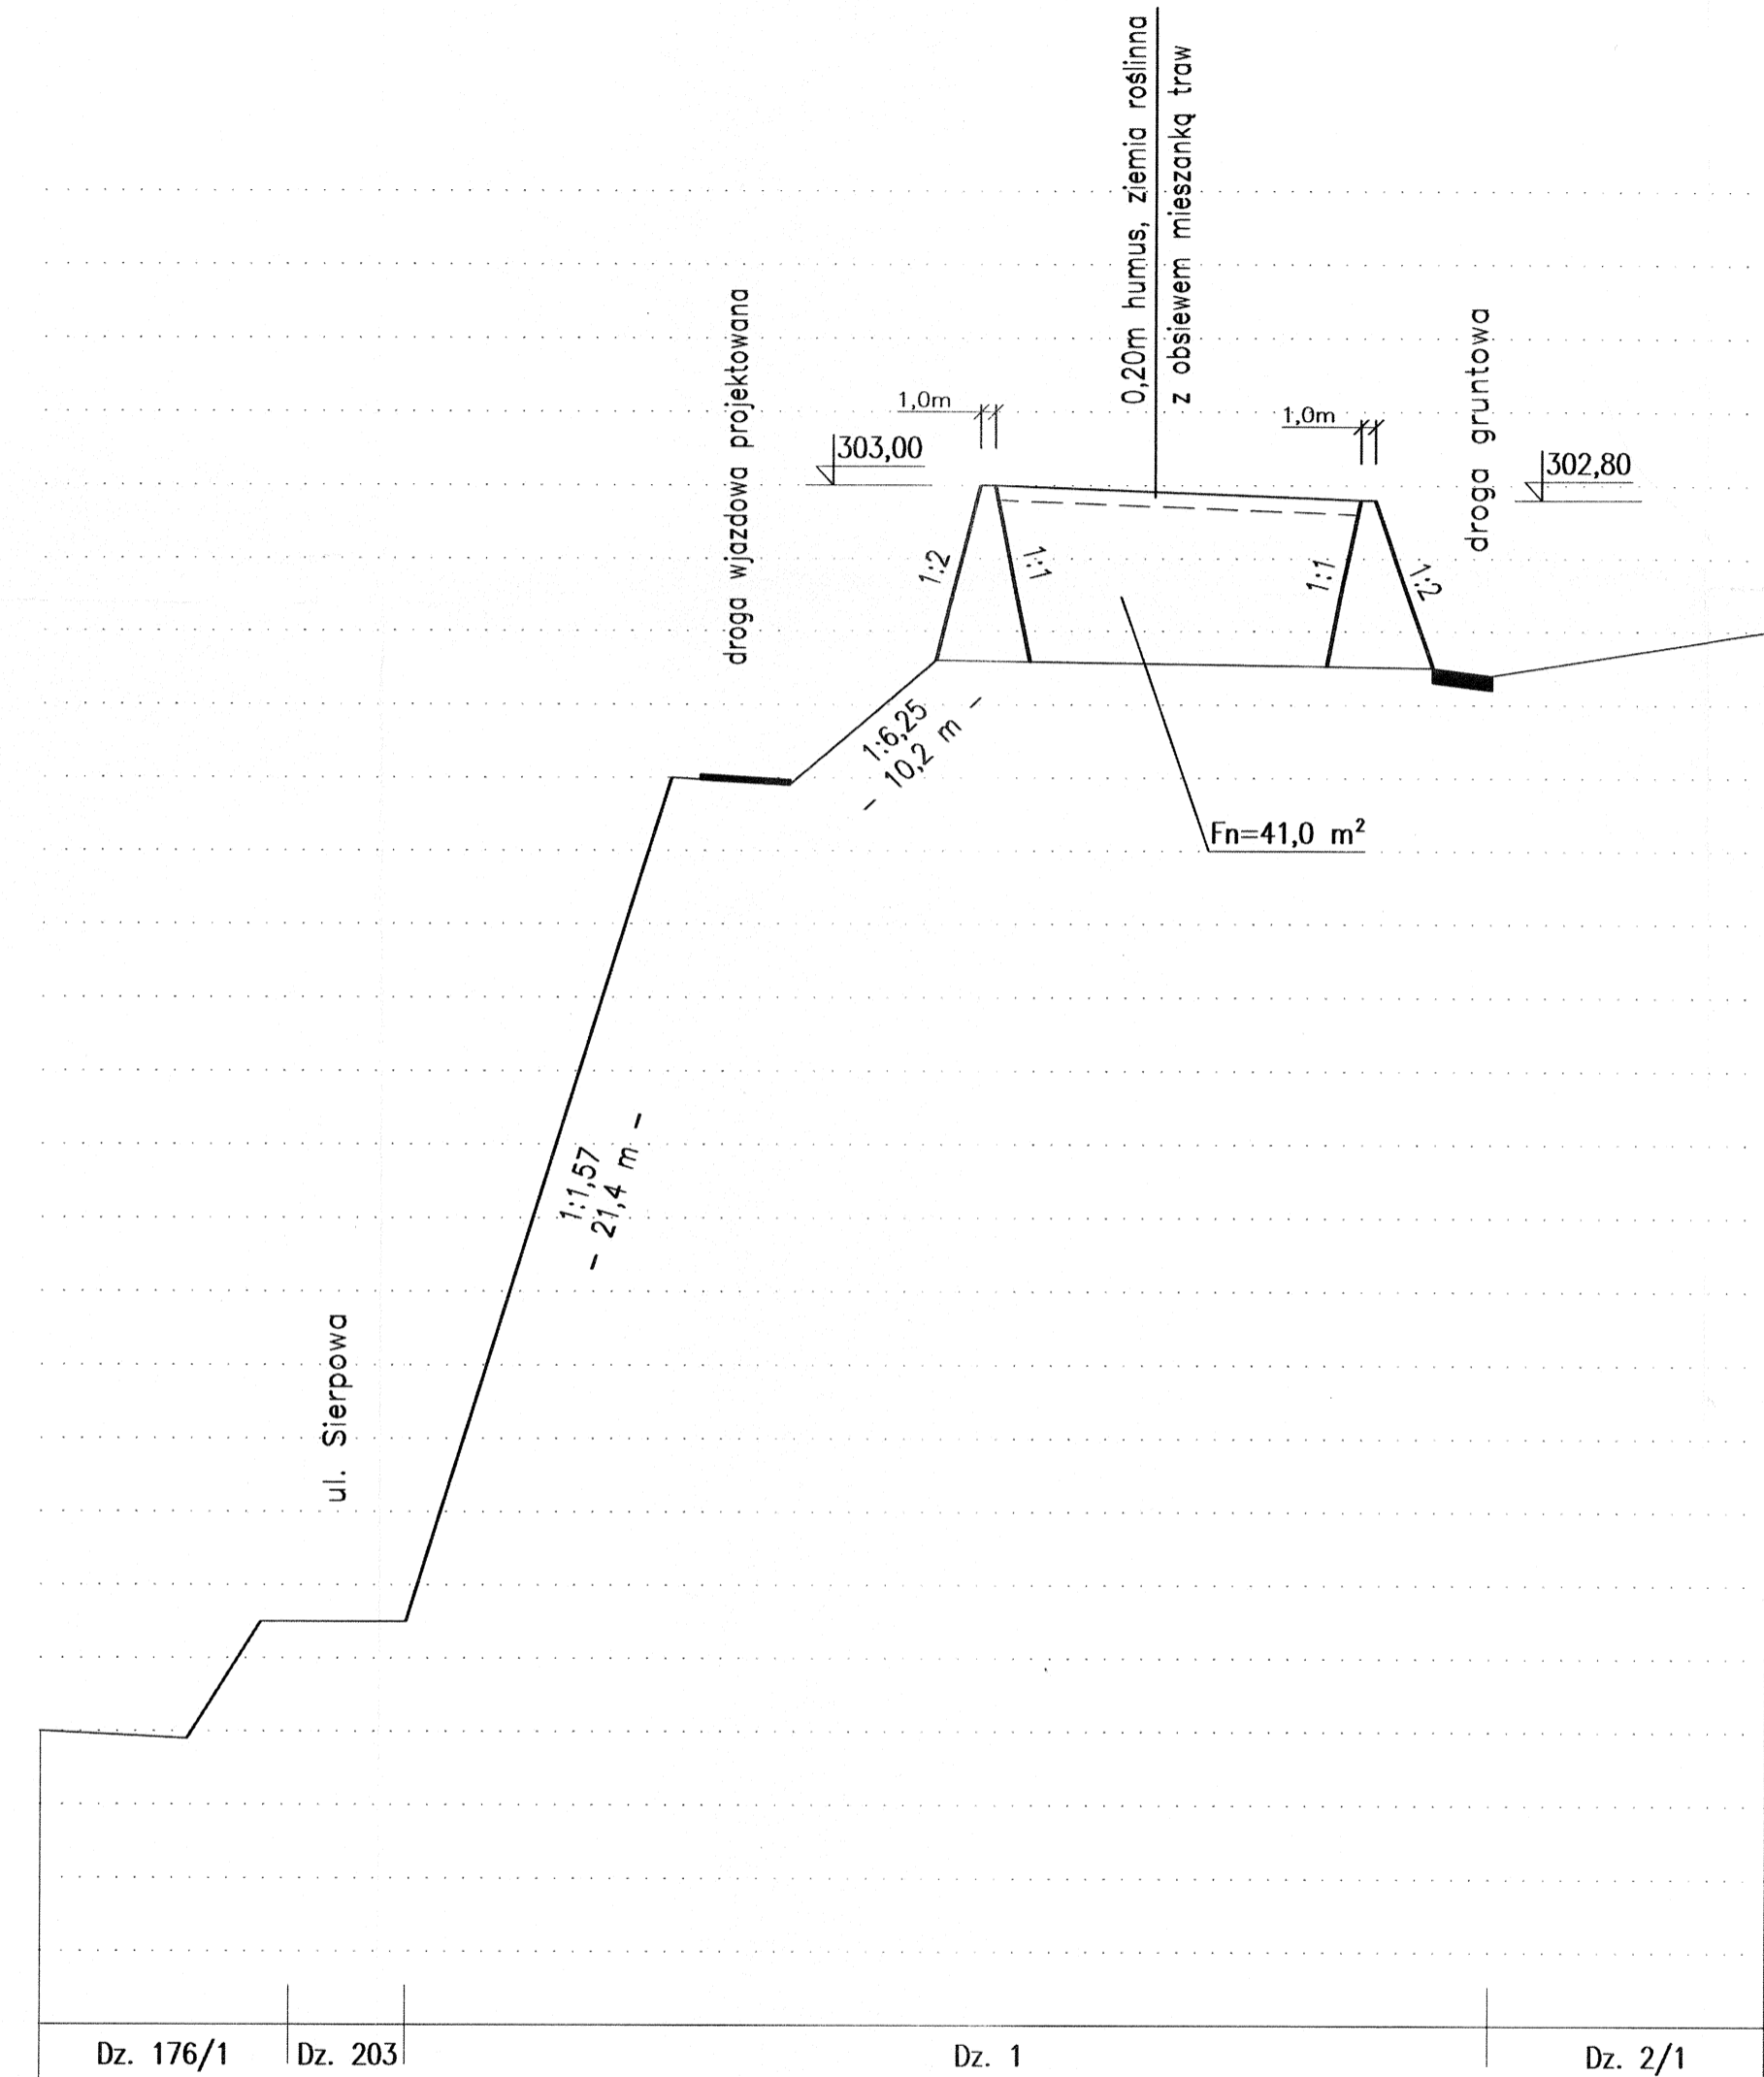

RZĘDNE TERENU	286,00	285,90	287,50	287,50	289,00	288,90	300,60	303,00	303,00	302,80	300,50	300,40	301,00
RZĘDNE PROJEKTOWANE WARSZTY REKULTYWACYJNEJ													
PROJEKTOWANE WYSOKOŚCI													
PROJEKTOWANE GŁĘBOKOŚCI													
ODLEGŁOŚCI	0,0	10,0	15,0	25,0	43,0	51,0	61,0	64,0	65,0	95,0	99,0		18,0
HEKTOMETRY													

"EKO - BRAT KIELBOWSCY" S.C. Poznań  
Zakład Usług Projektowych  
61 - 383 Poznań, Os. Boh. II Wojny Światowej 64/10  
tel./fax (061) 876 - 66 - 53

Investycja : Rekultywacja składowiska odpadów komunalnych w Kłodzku przy ul. Sierpowej

Inwestor : Wodociągi Kłodzkie sp. z o.o.  
ul. Piastowska 14B  
57-300 Kłodzko

Obiekt : Rekultywacja składowiska odpadów komunalnych w Kłodzku przy ul. Sierpowej

Temat rysunku : Przekrój 23-23 i 24-24

Projektował : inż. Fryderyk Kielbowski	Sprawił : inż. Stanisław Grabias	Stadium : Projekt budowlano - wykonawczy	Nr rysunku : 12
Upr. Bud. Nr 127/84/PW - wod.-melior. 340/75 - inżynieria wodna	Upr. Bud. Nr 536/73 - inżynieria wodna 118/89/Pw - ochrona środowiska	Data : 11.2014	Skala : 1 : 100 500