




PRZEKRÓJ 25-25

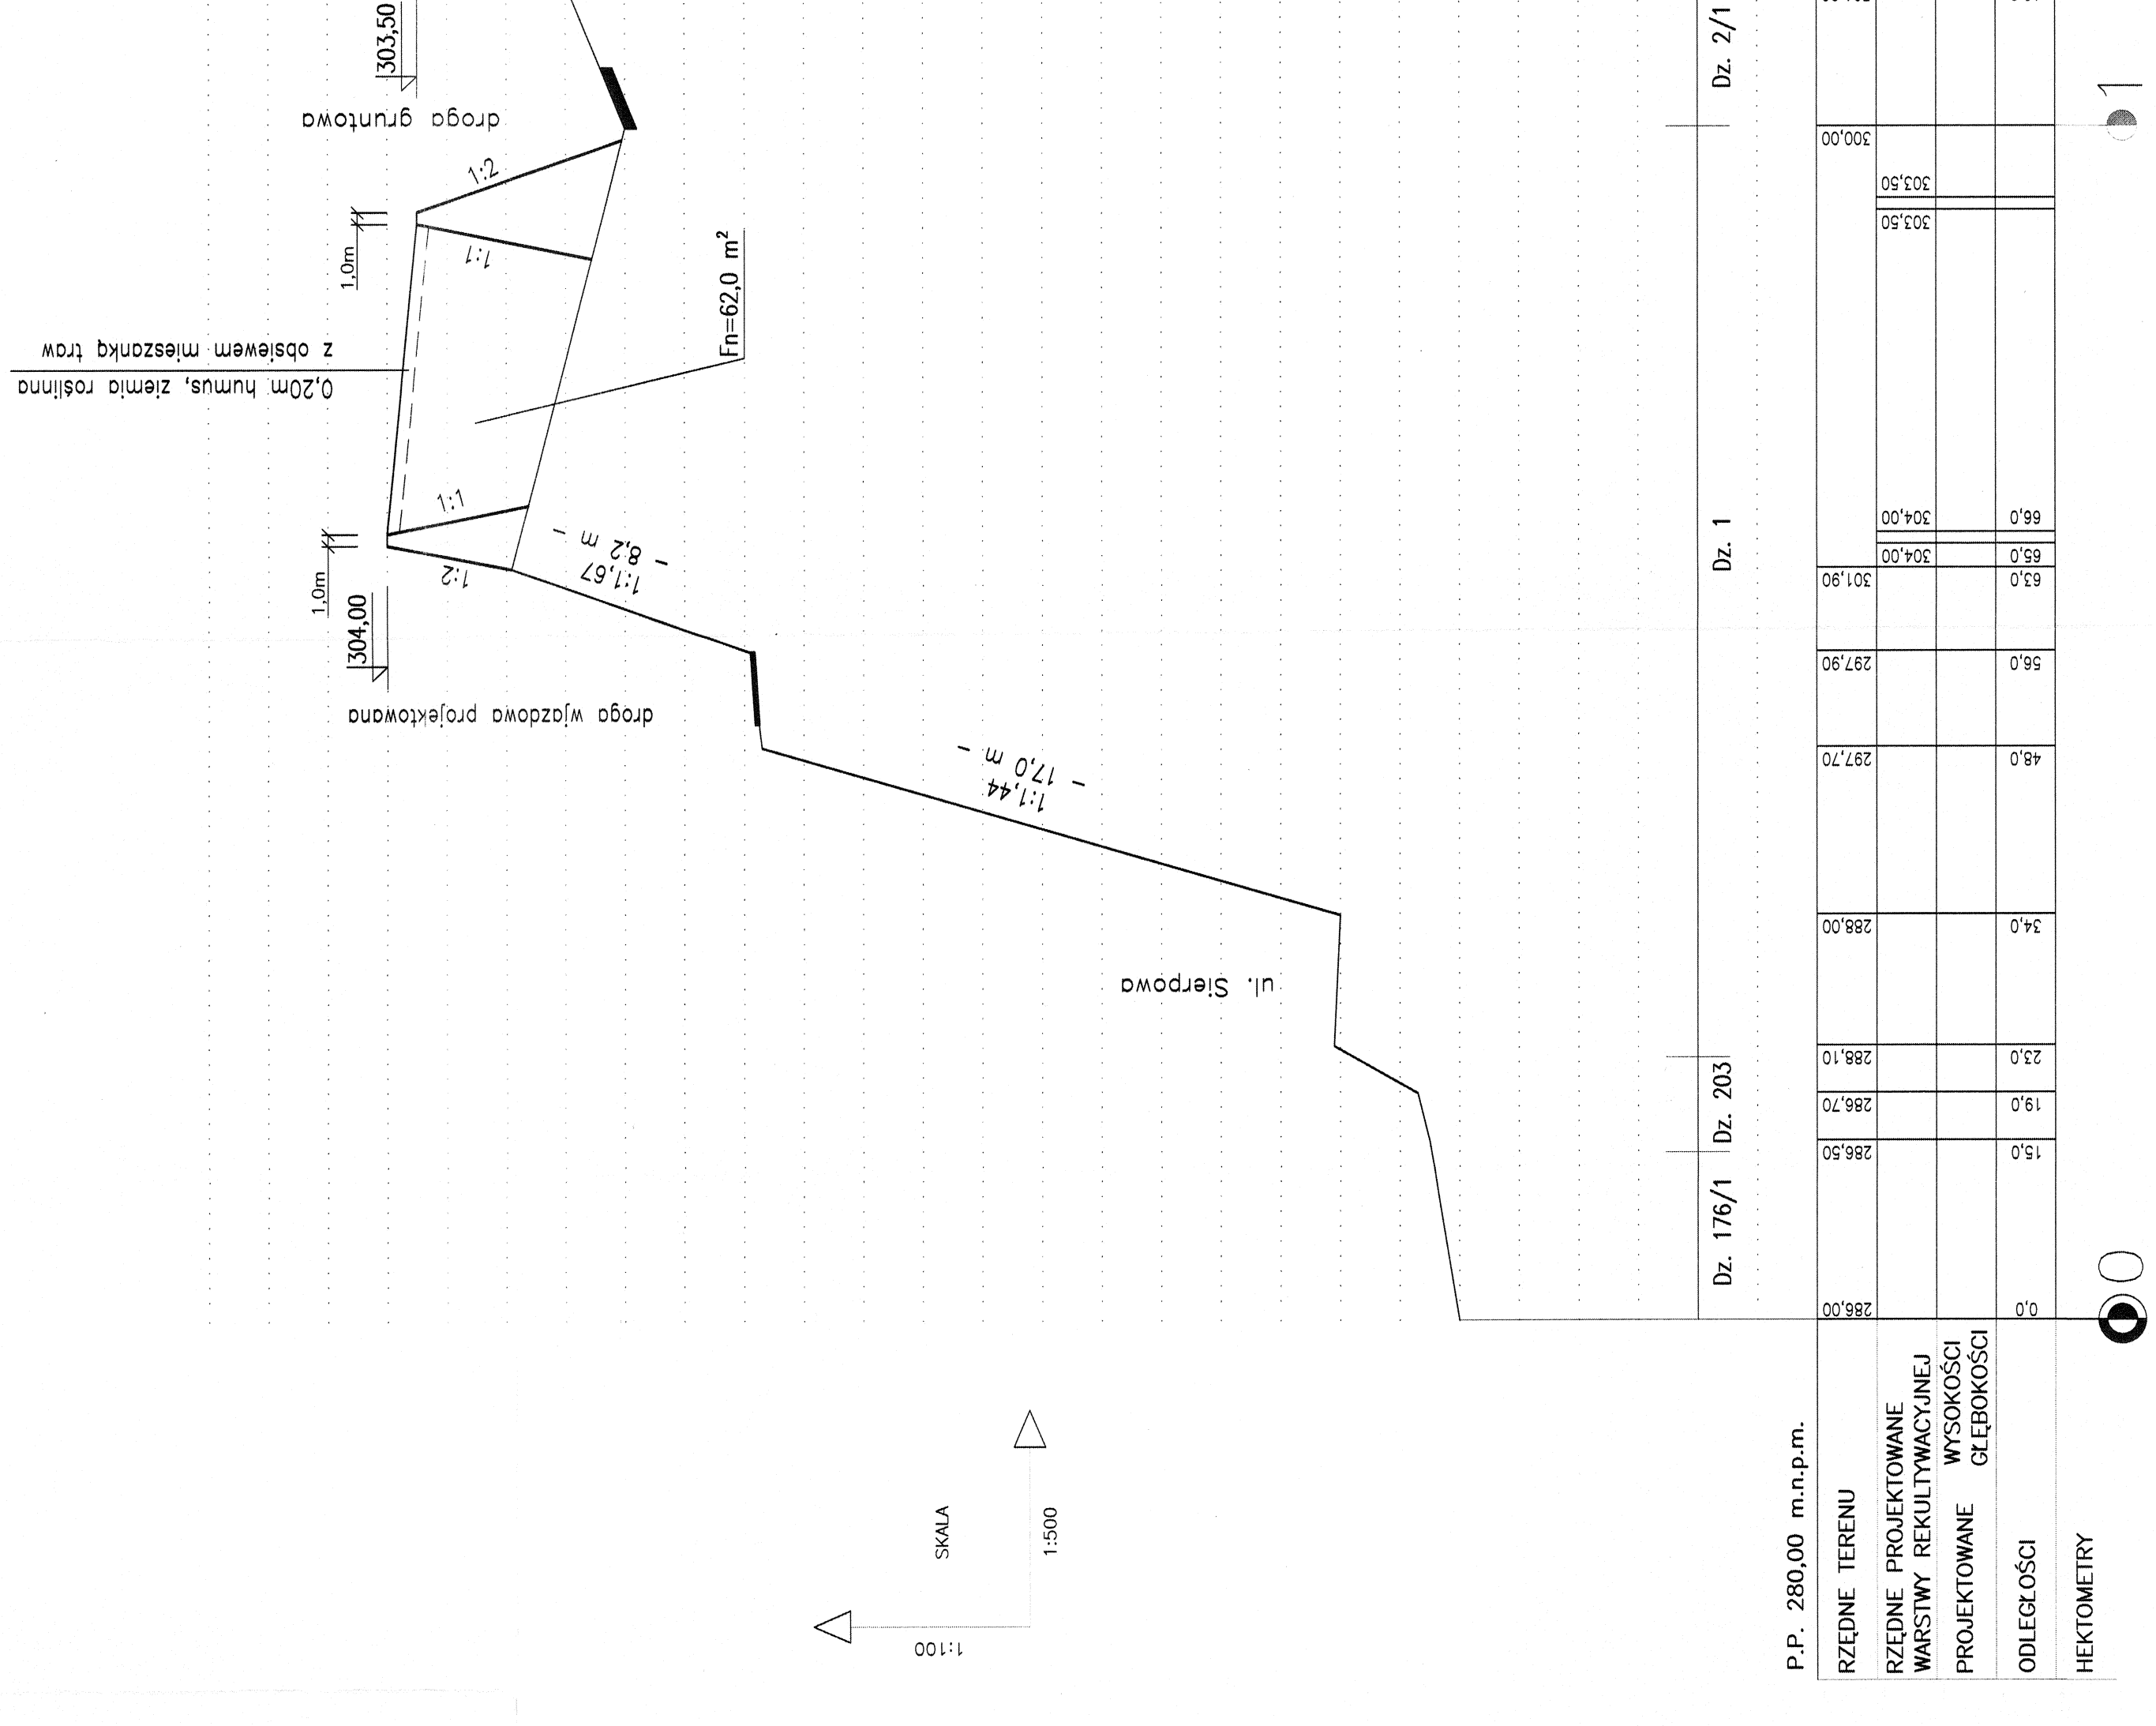

PRZEKRÓJ 26-26

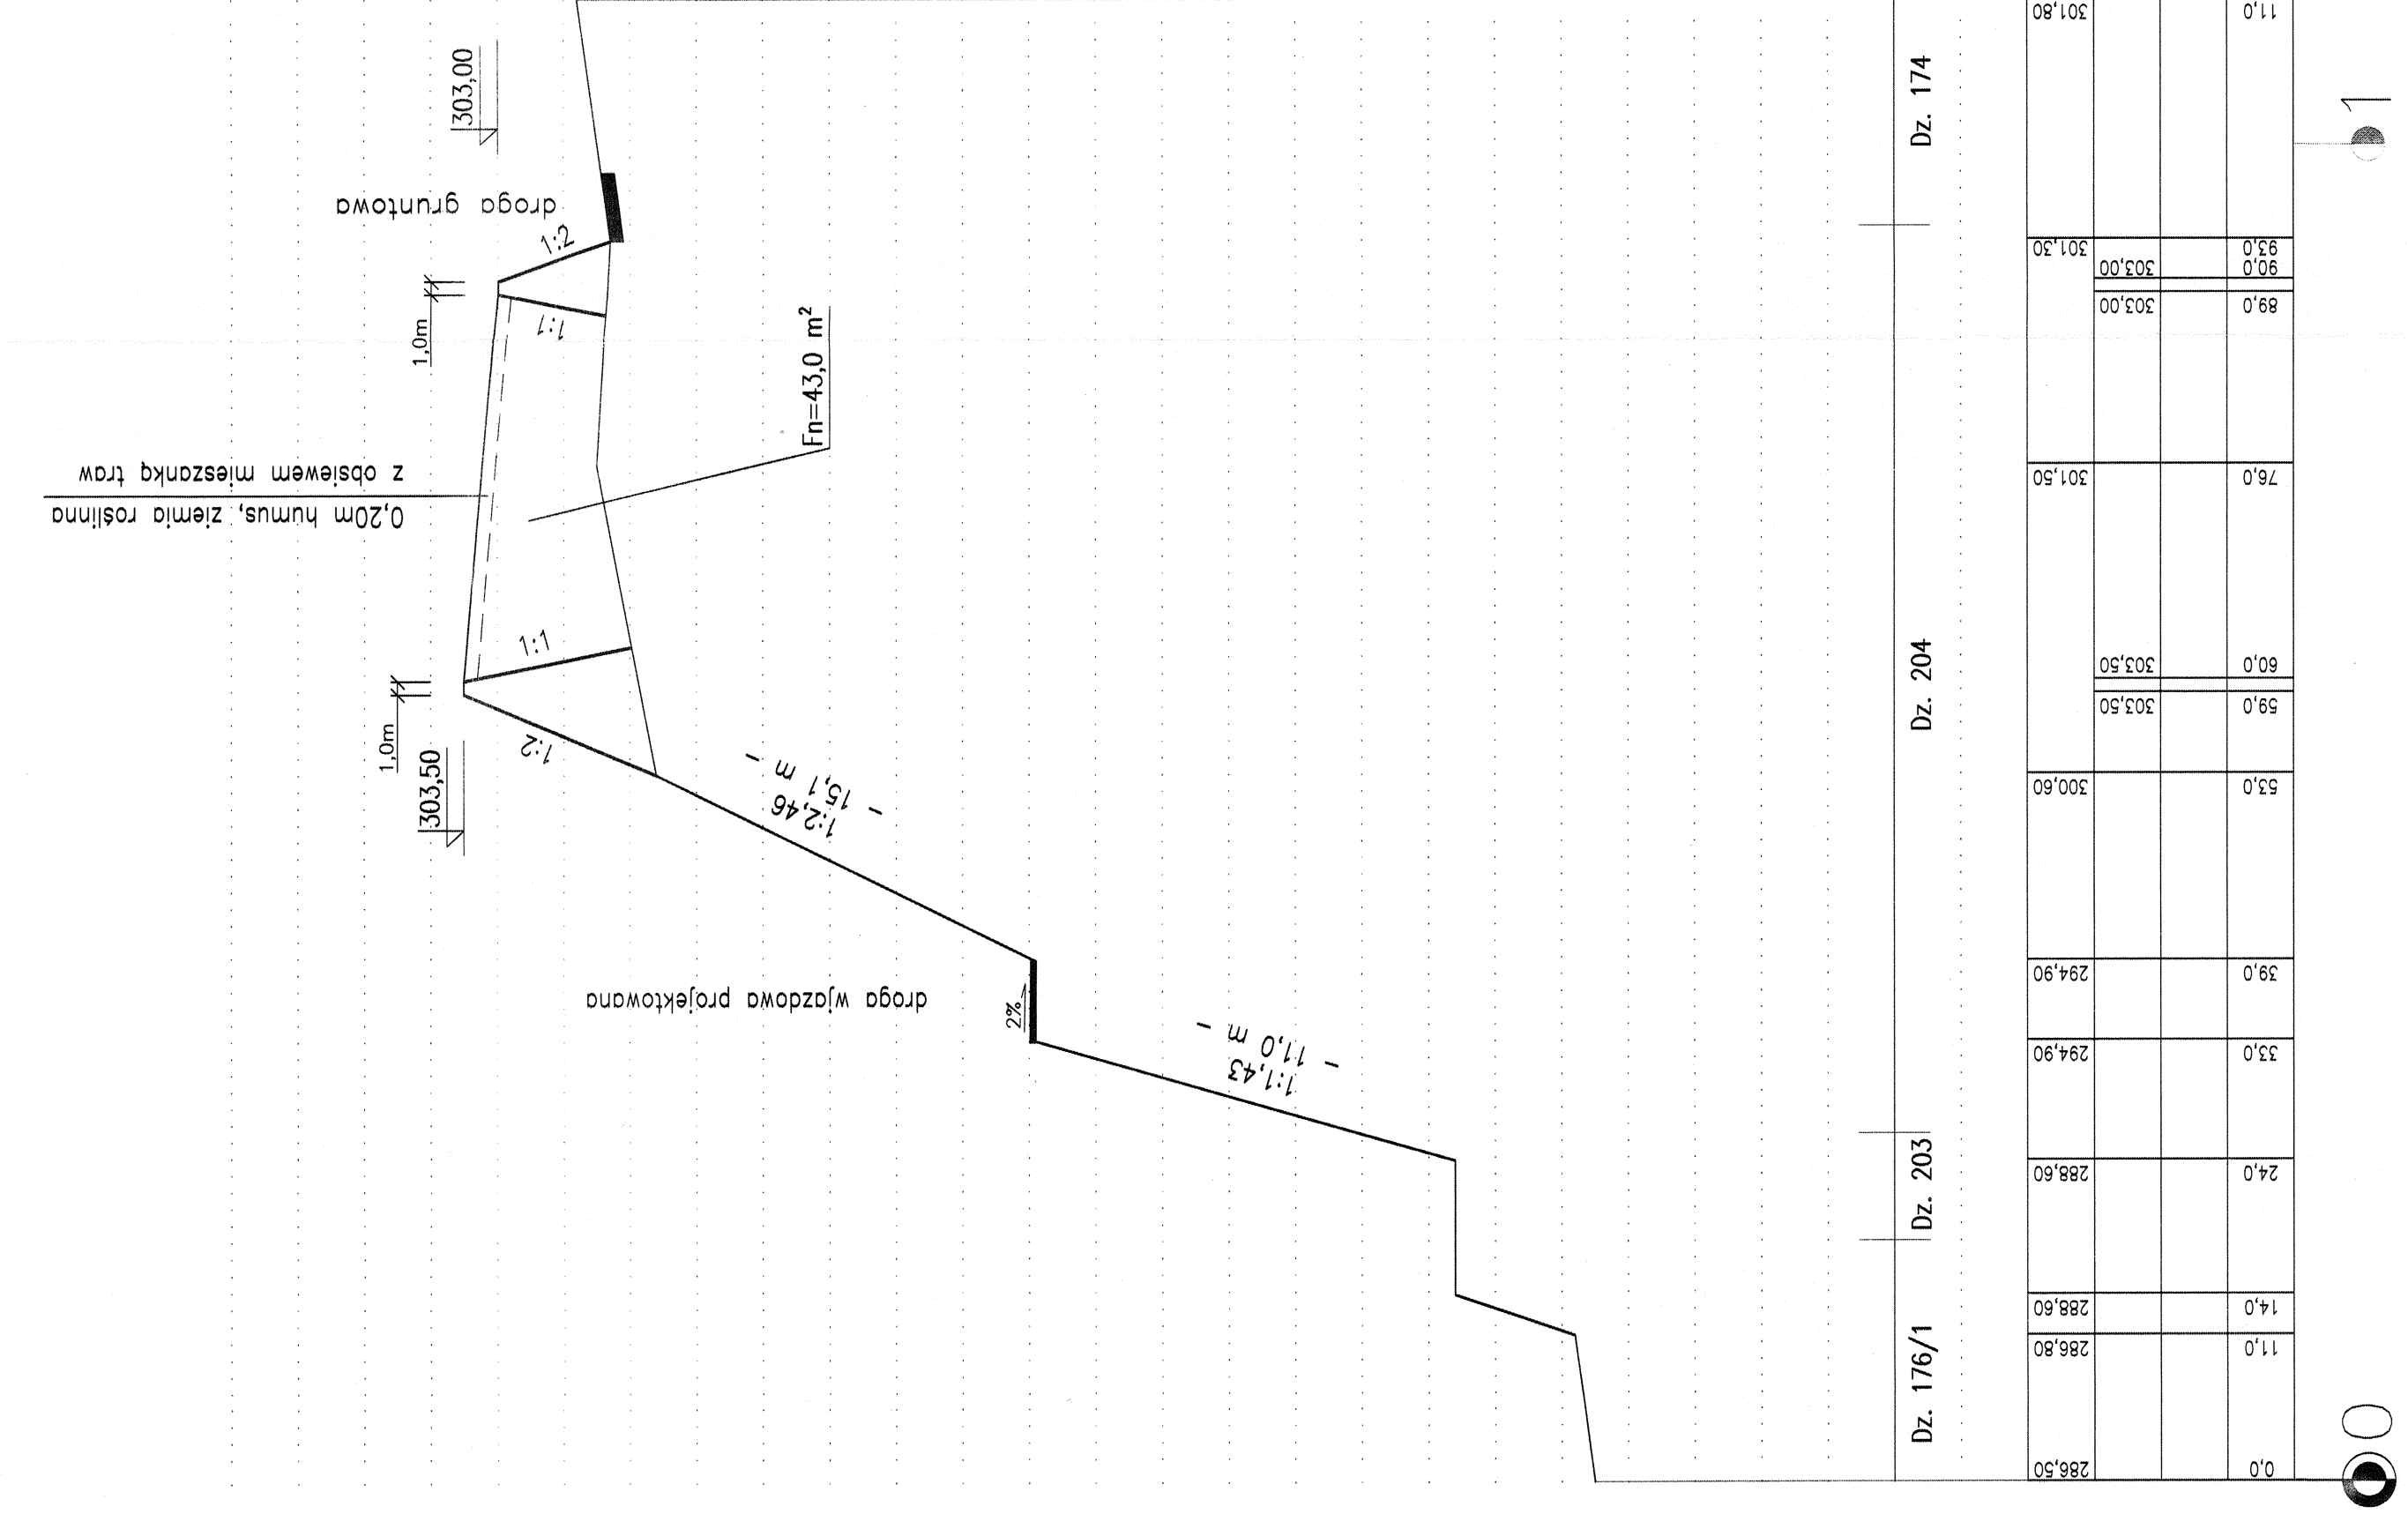

PRZEKRÓJ 27-27

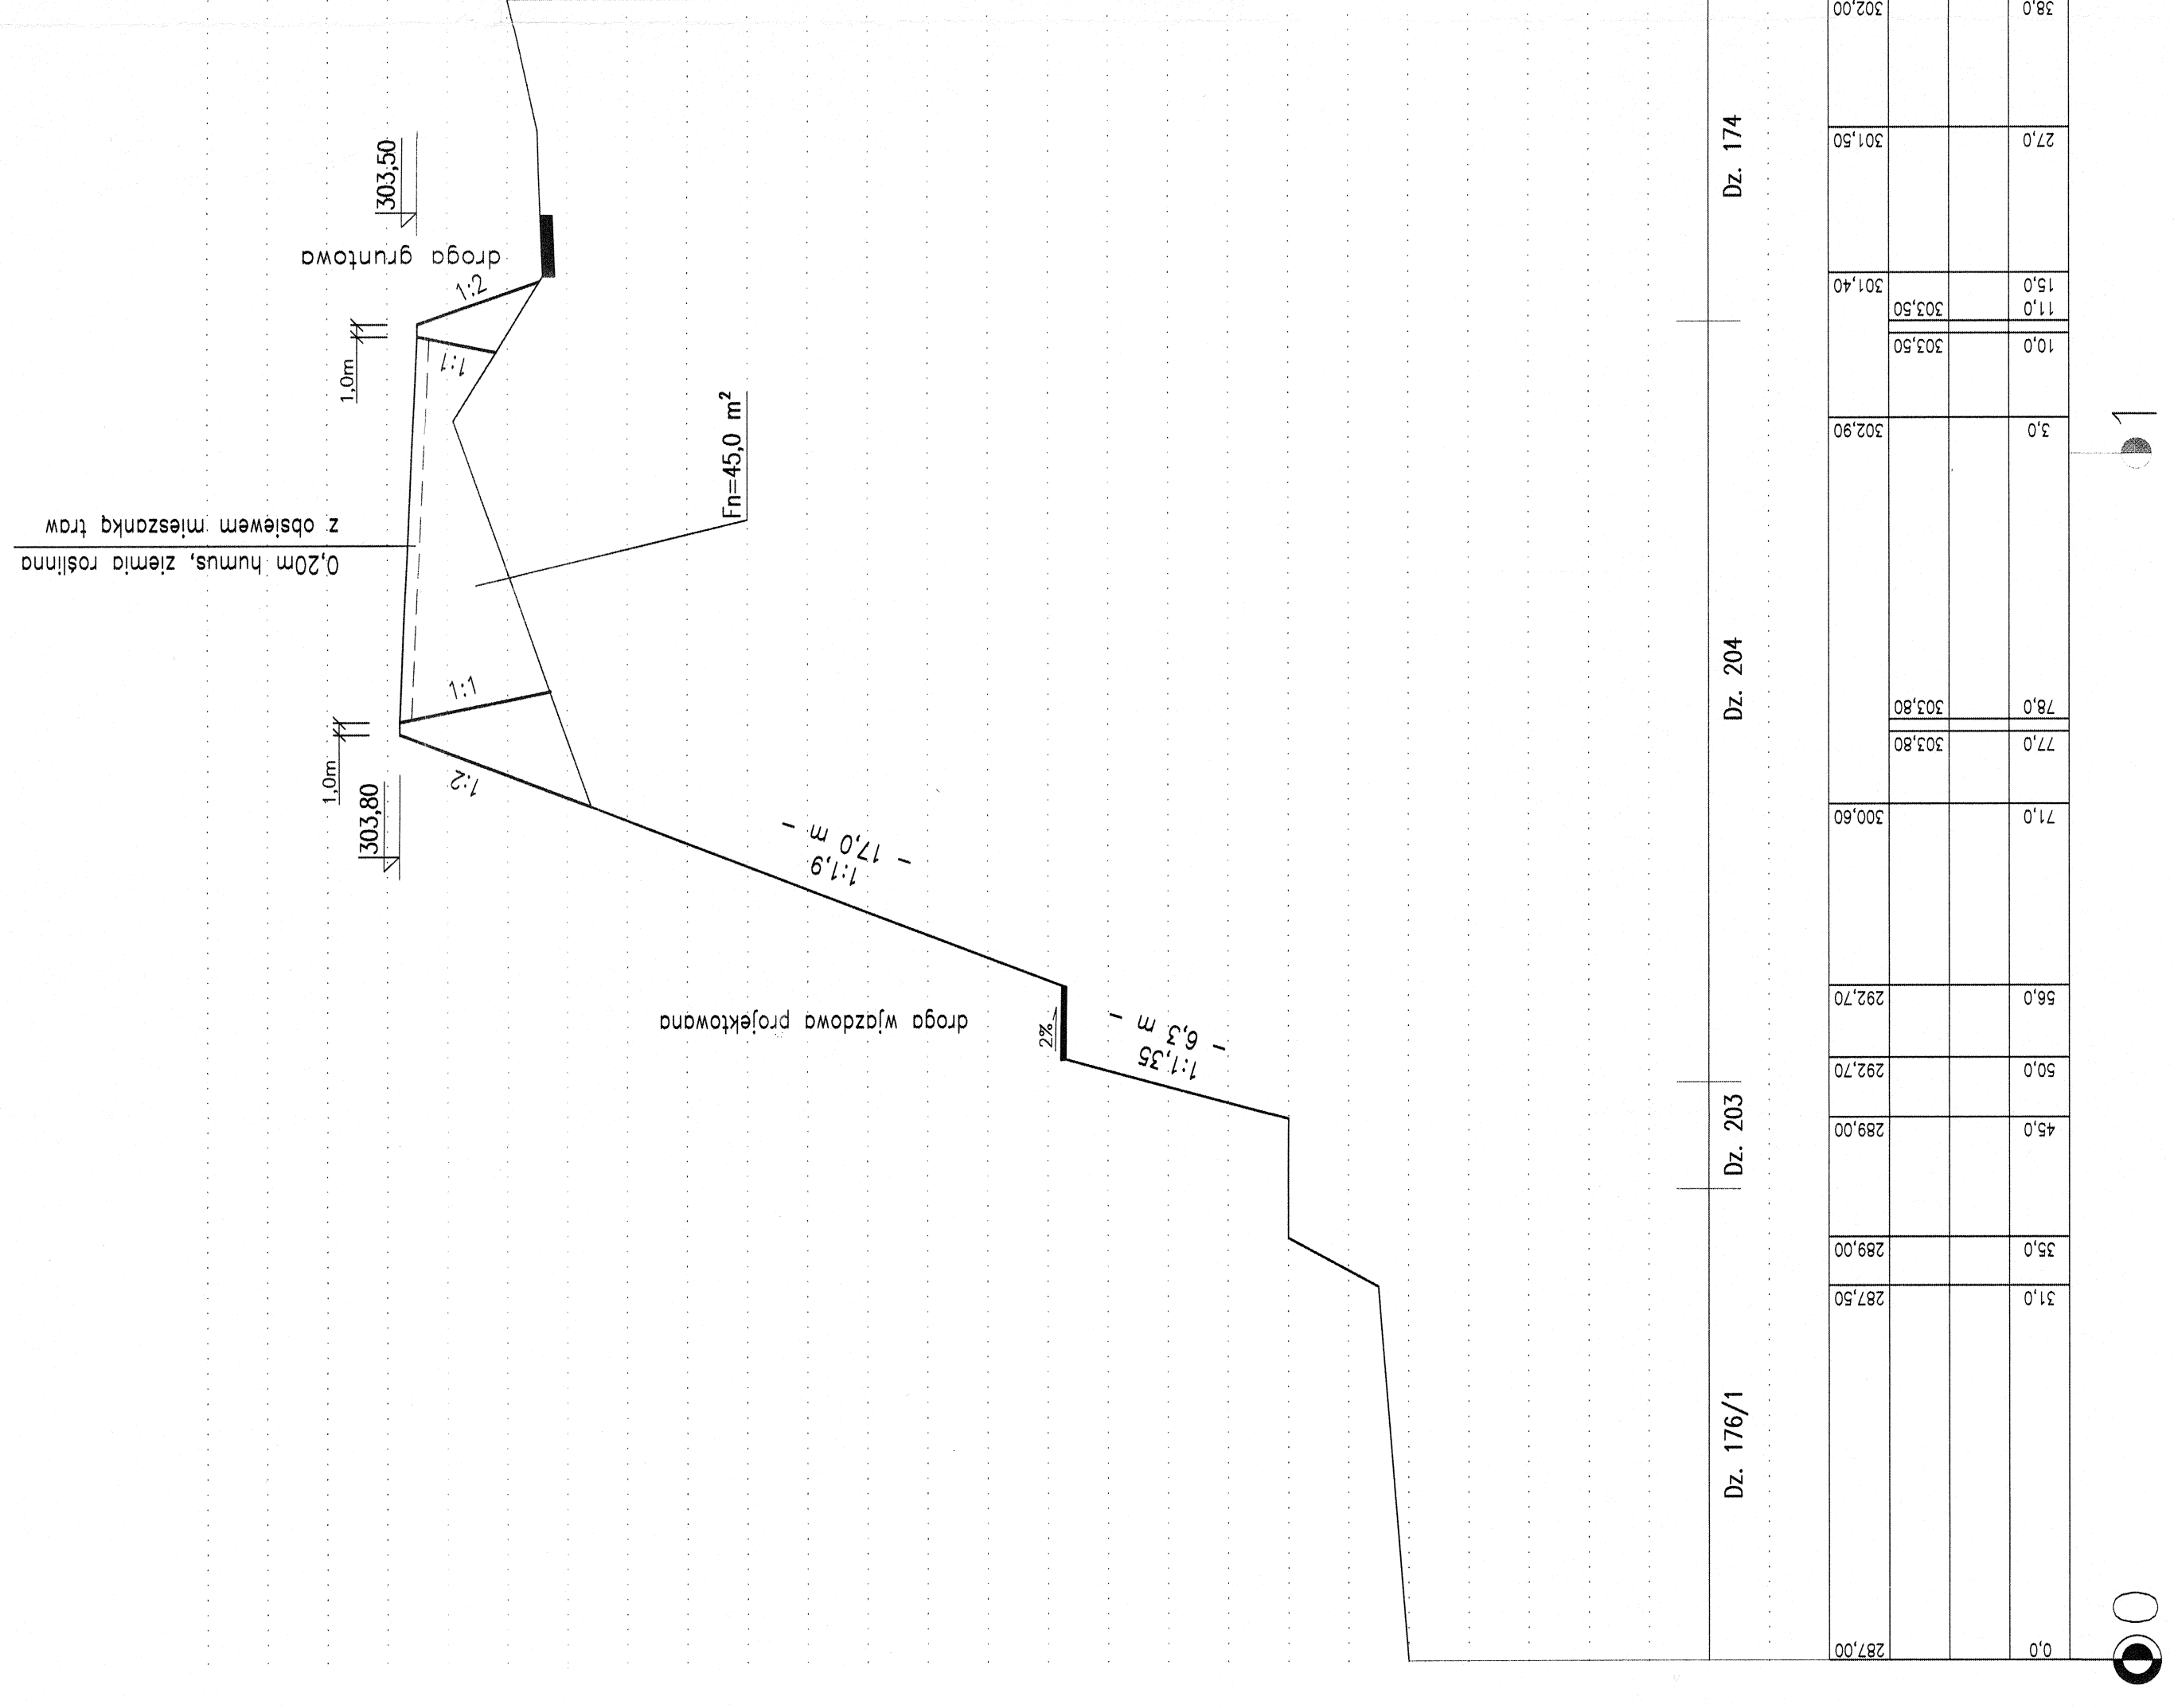

P.P. 280,00 m.n.p.m.

RZĘDNE PROJEKTOWANE

RZĘDNE TERENU

WARSTWY REKULTYWACYJNEJ

PROJEKTOWANE GŁĘBOKOŚCI

WYSOKOŚCI

ODLEGŁOŚCI

HEKTOMETRY

0 1

0 1

0 1

Temat rysunku : Przekrój 25-25, 26-26 i 27-27

Projektował : inż. Fryderyk Kielbowski

Sprawił : inż. Stanisław Grabias

Przebieg : Przekrój 25-25, 26-26 i 27-27

Objekt : Rekultywacja składowiska odpadów komunalnych w Kłodzku przy ul. Sierpowej

Inwestor : Wodociąg Kłodzkie sp. z o.o.

Adres : ul. Sierpowej 4B  
57-300 Kłodzko

Imię i nazwisko : inż. Stanisław Grabias

Adres : 61-383 Poznań, Osiedle Wolność, Wielkiej Gali 10

Branża : (021) 875-08-53

"EKO - BRAT KIELBOWSCY" S.C. Poznań

Zakład Usług Projektowych

Nr rysunku : 13

Projekt budowlano-wykonawczy

Data : 11.2014

Skala : 1:500

Upr. Bud. Nr. 12795/PW - wod.-melior. Upr. Bud. Nr. 536/73 - inżynieria wodna

11899/PW - ochrona środowiska

34075 - inżynieria wodna