
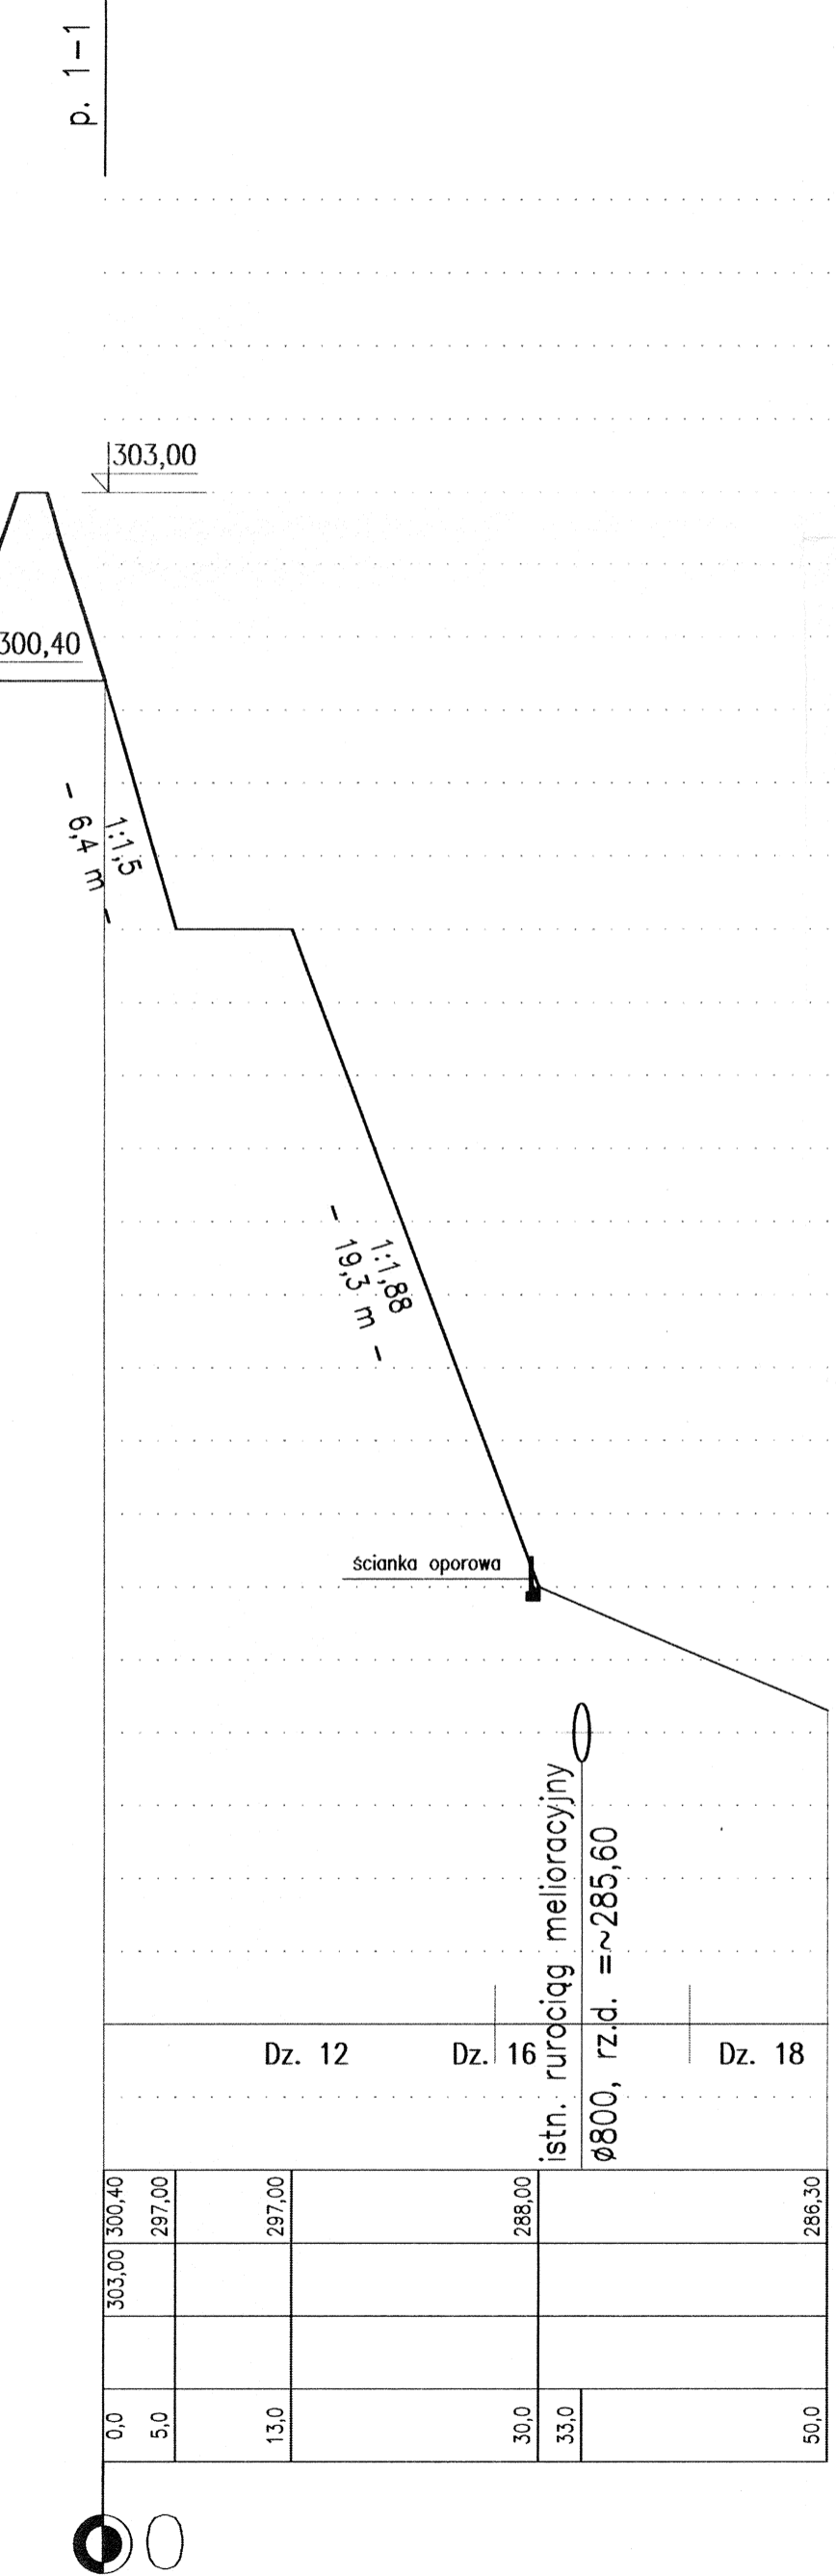
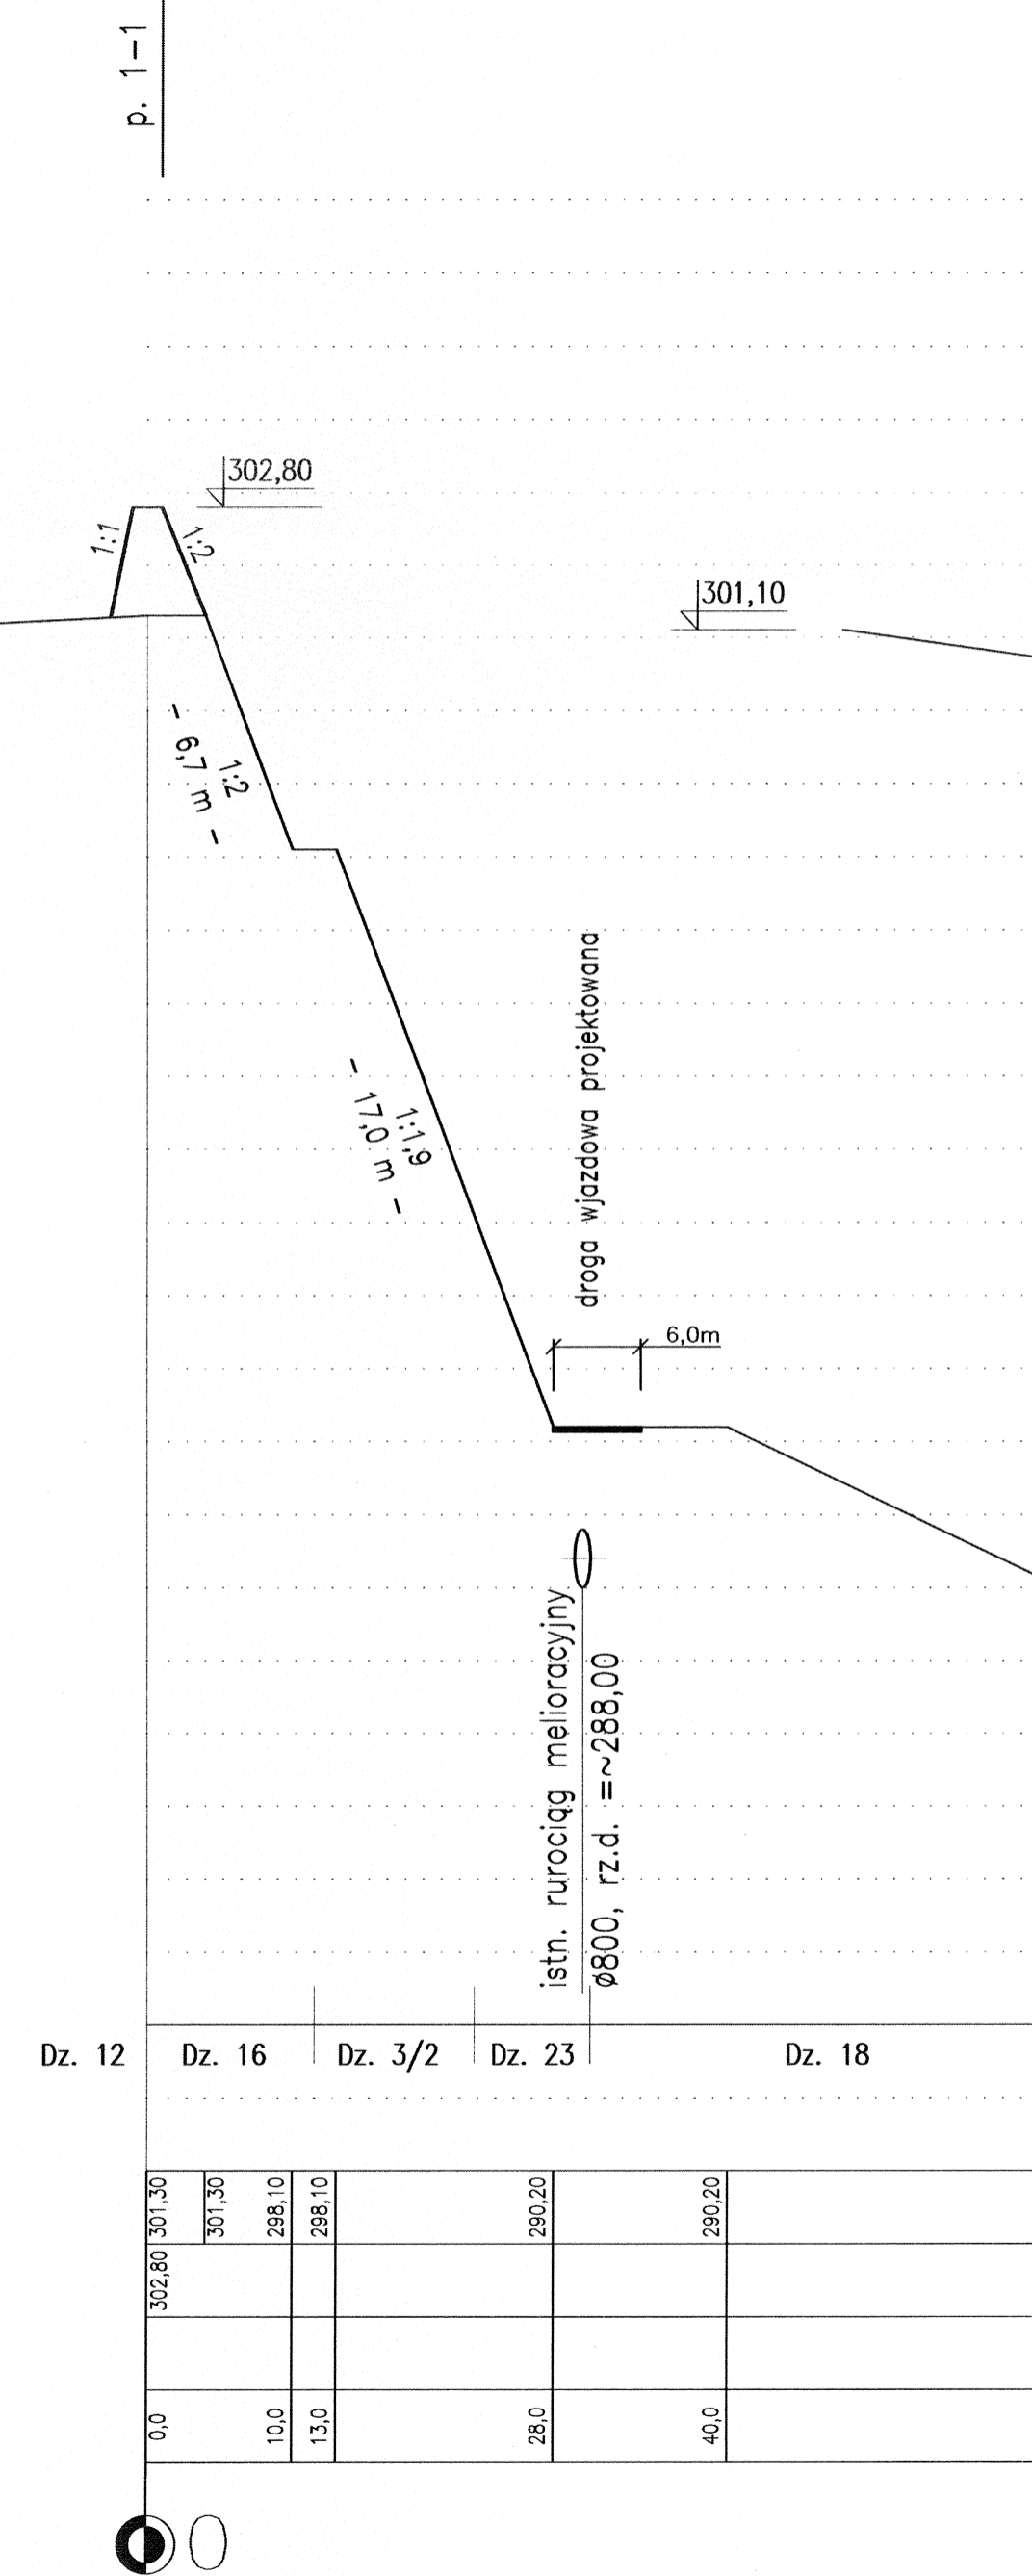
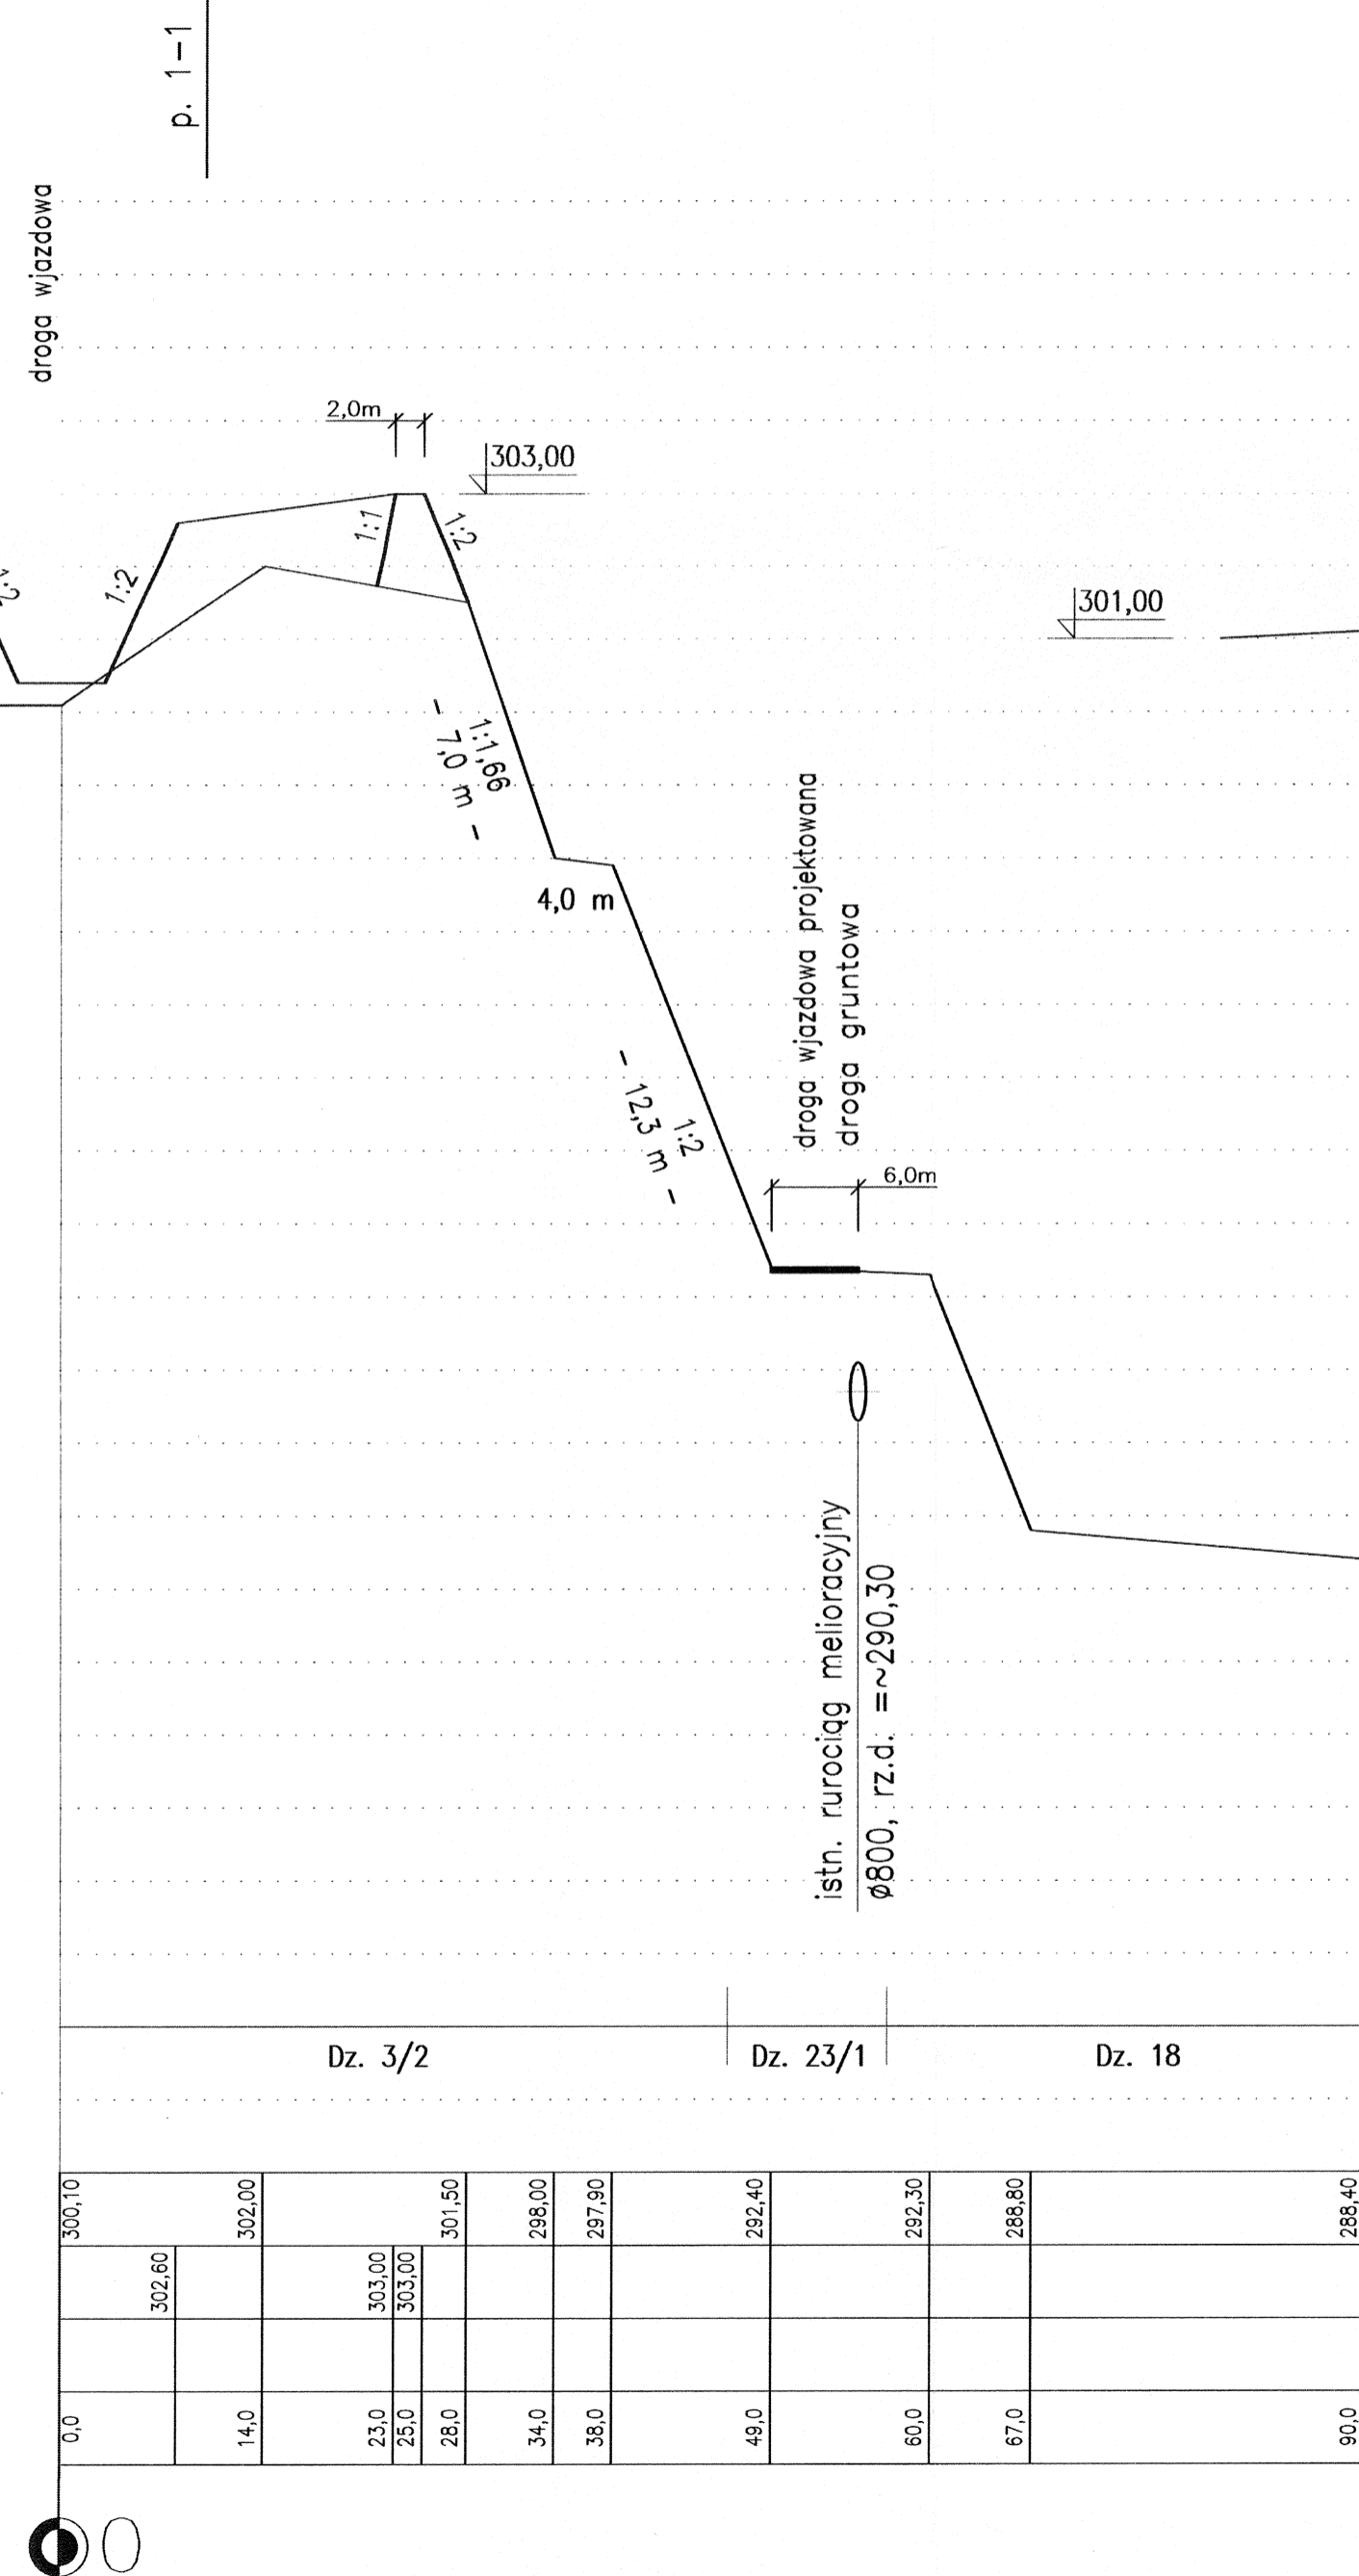


PRZEKRÓJ 19-19

PRZEKRÓJ 20-20

PRZEKRÓJ 21-21

PRZEKRÓJ 22-22

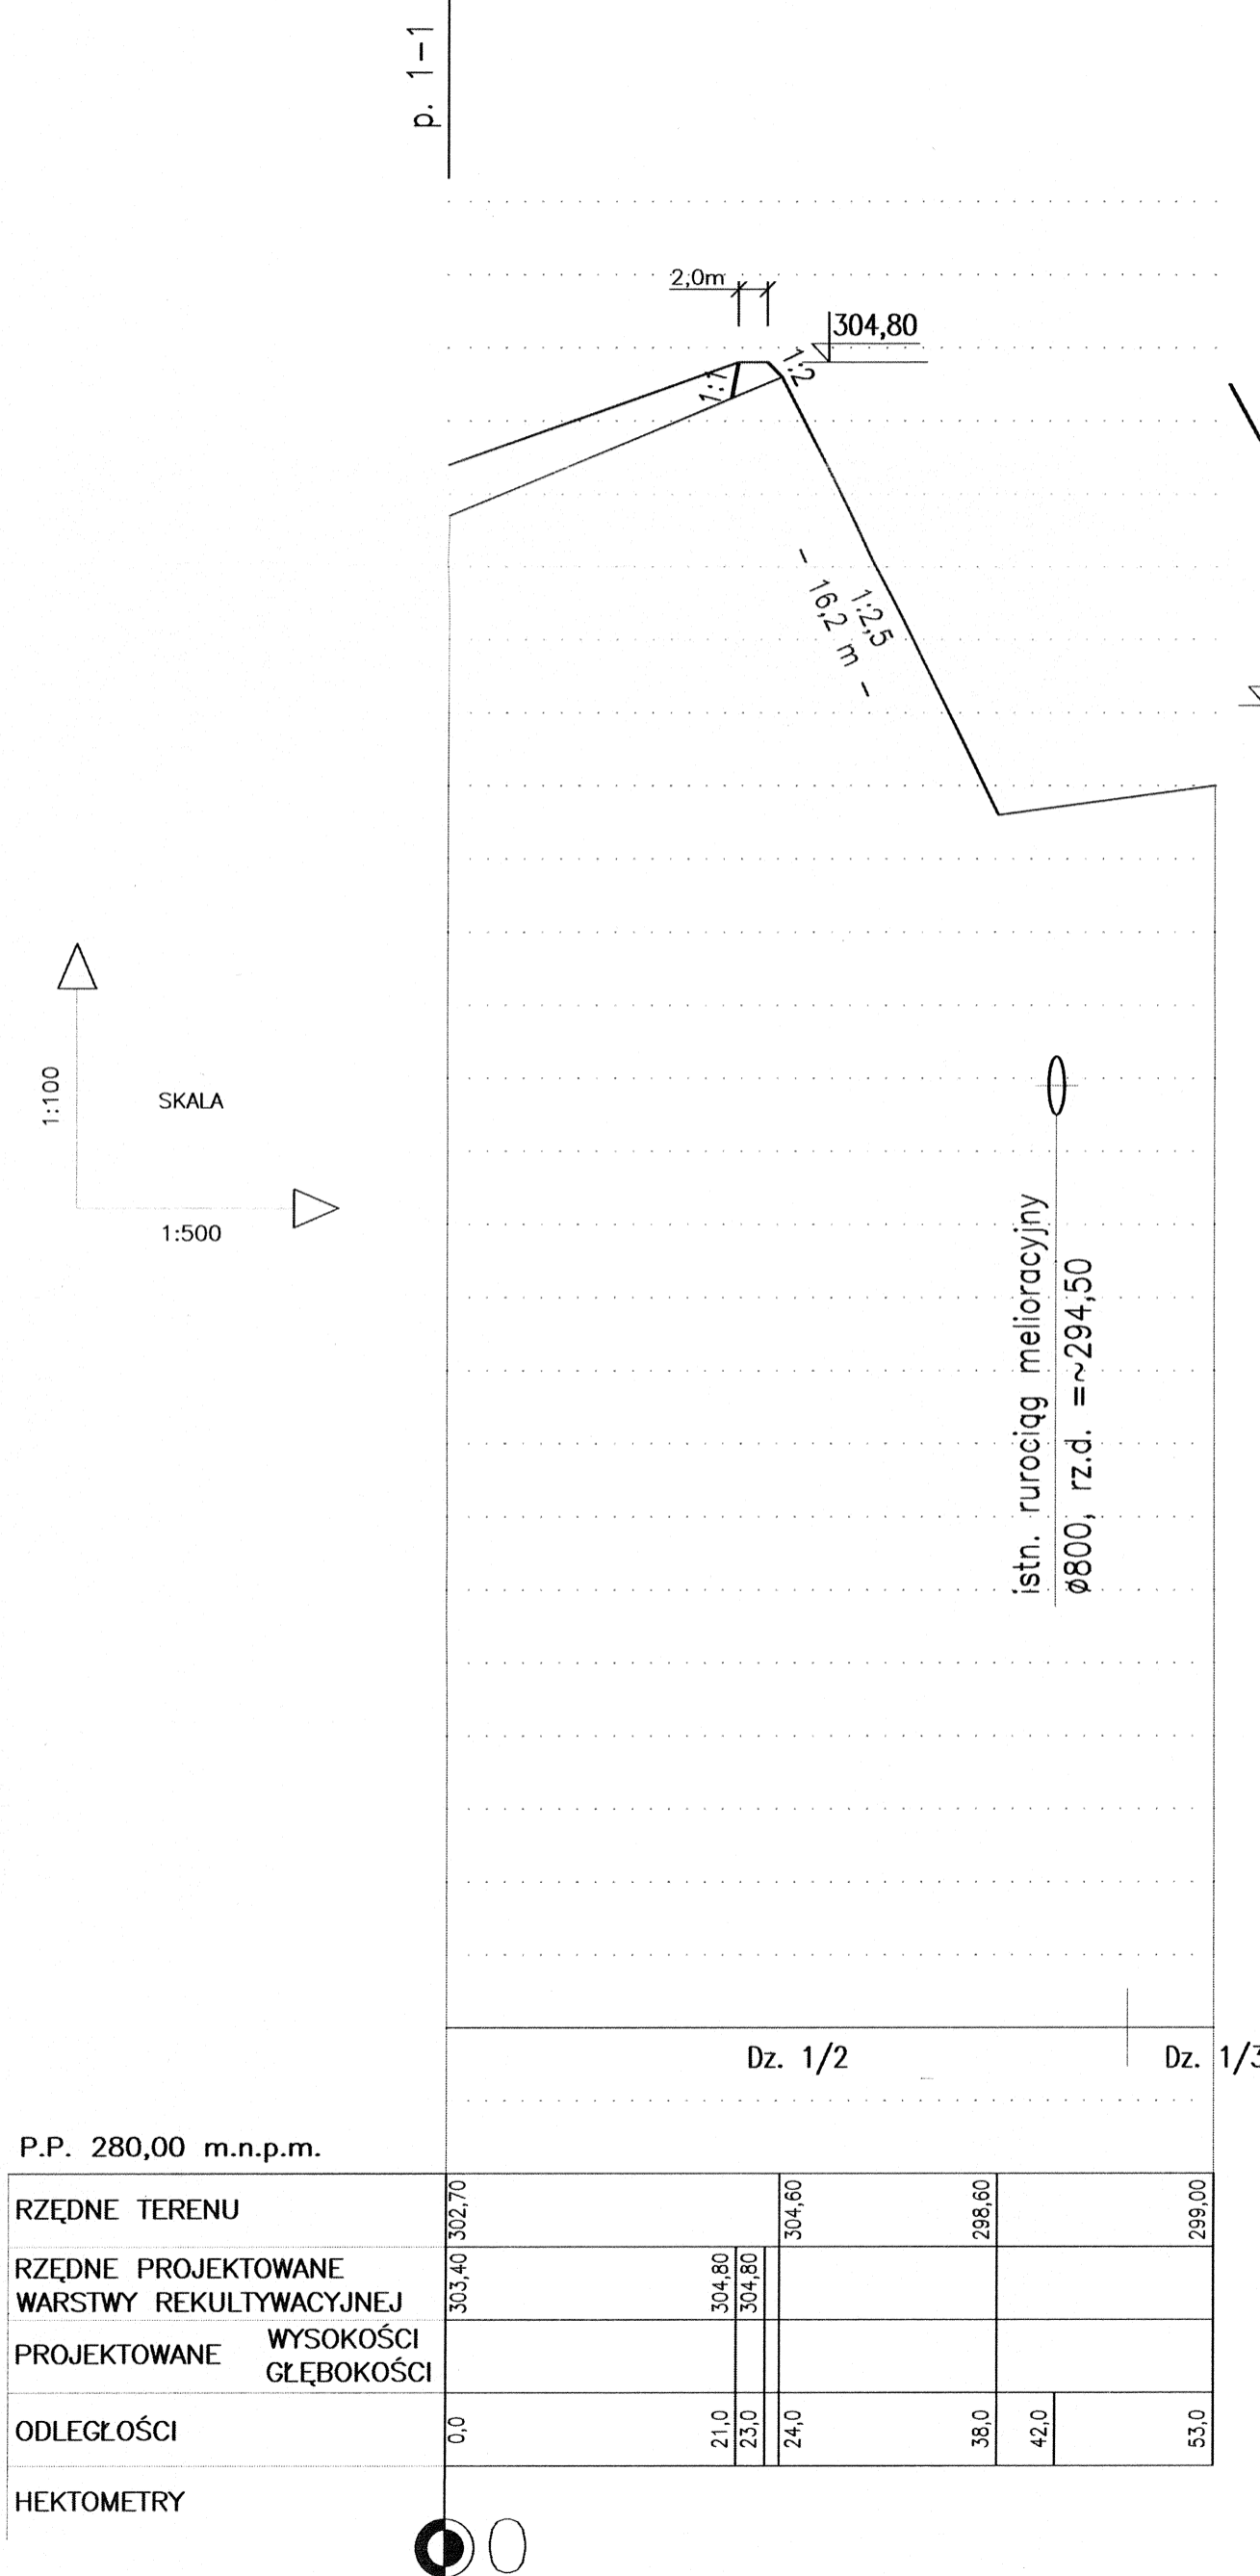

"EKO - BRAT KIELBOWSCY" S.C. Poznań Zakład Usług Projektowych 61 - 383 Poznań, Os. Boh. II Wojny Światowej 64/10 tel./fax (061) 876 - 66 - 53			
Investycja :	Rekultywacja składowiska odpadów komunalnych w Kłodzku przy ul. Sierpowej		
Investor :	Wodociągi Kłodzkie sp. z o.o. ul. Piastowska 14B 57-300 Kłodzko		
Obiekt :	Rekultywacja składowiska odpadów komunalnych w Kłodzku przy ul. Sierpowej		
Temat rysunku :	Przekrój 19-19, 20-20, 21-21 i 22-22		
Projektował : inż. Fryderyk Kielbowski	Sprawdził : inż. Stanisław Grabias	Stadium : Projekt budowlano - wykonawczy	Nr rysunku : 11
Upr. Bud. Nr 127/84/PW - wod.-melior. 340/75 - inżynieria wodna	Upr. Bud. Nr 536/73 - inżynieria wodna 118/89/Pw - ochrona środowiska	Data : 11.2014	Skala : 1 : 100 500