
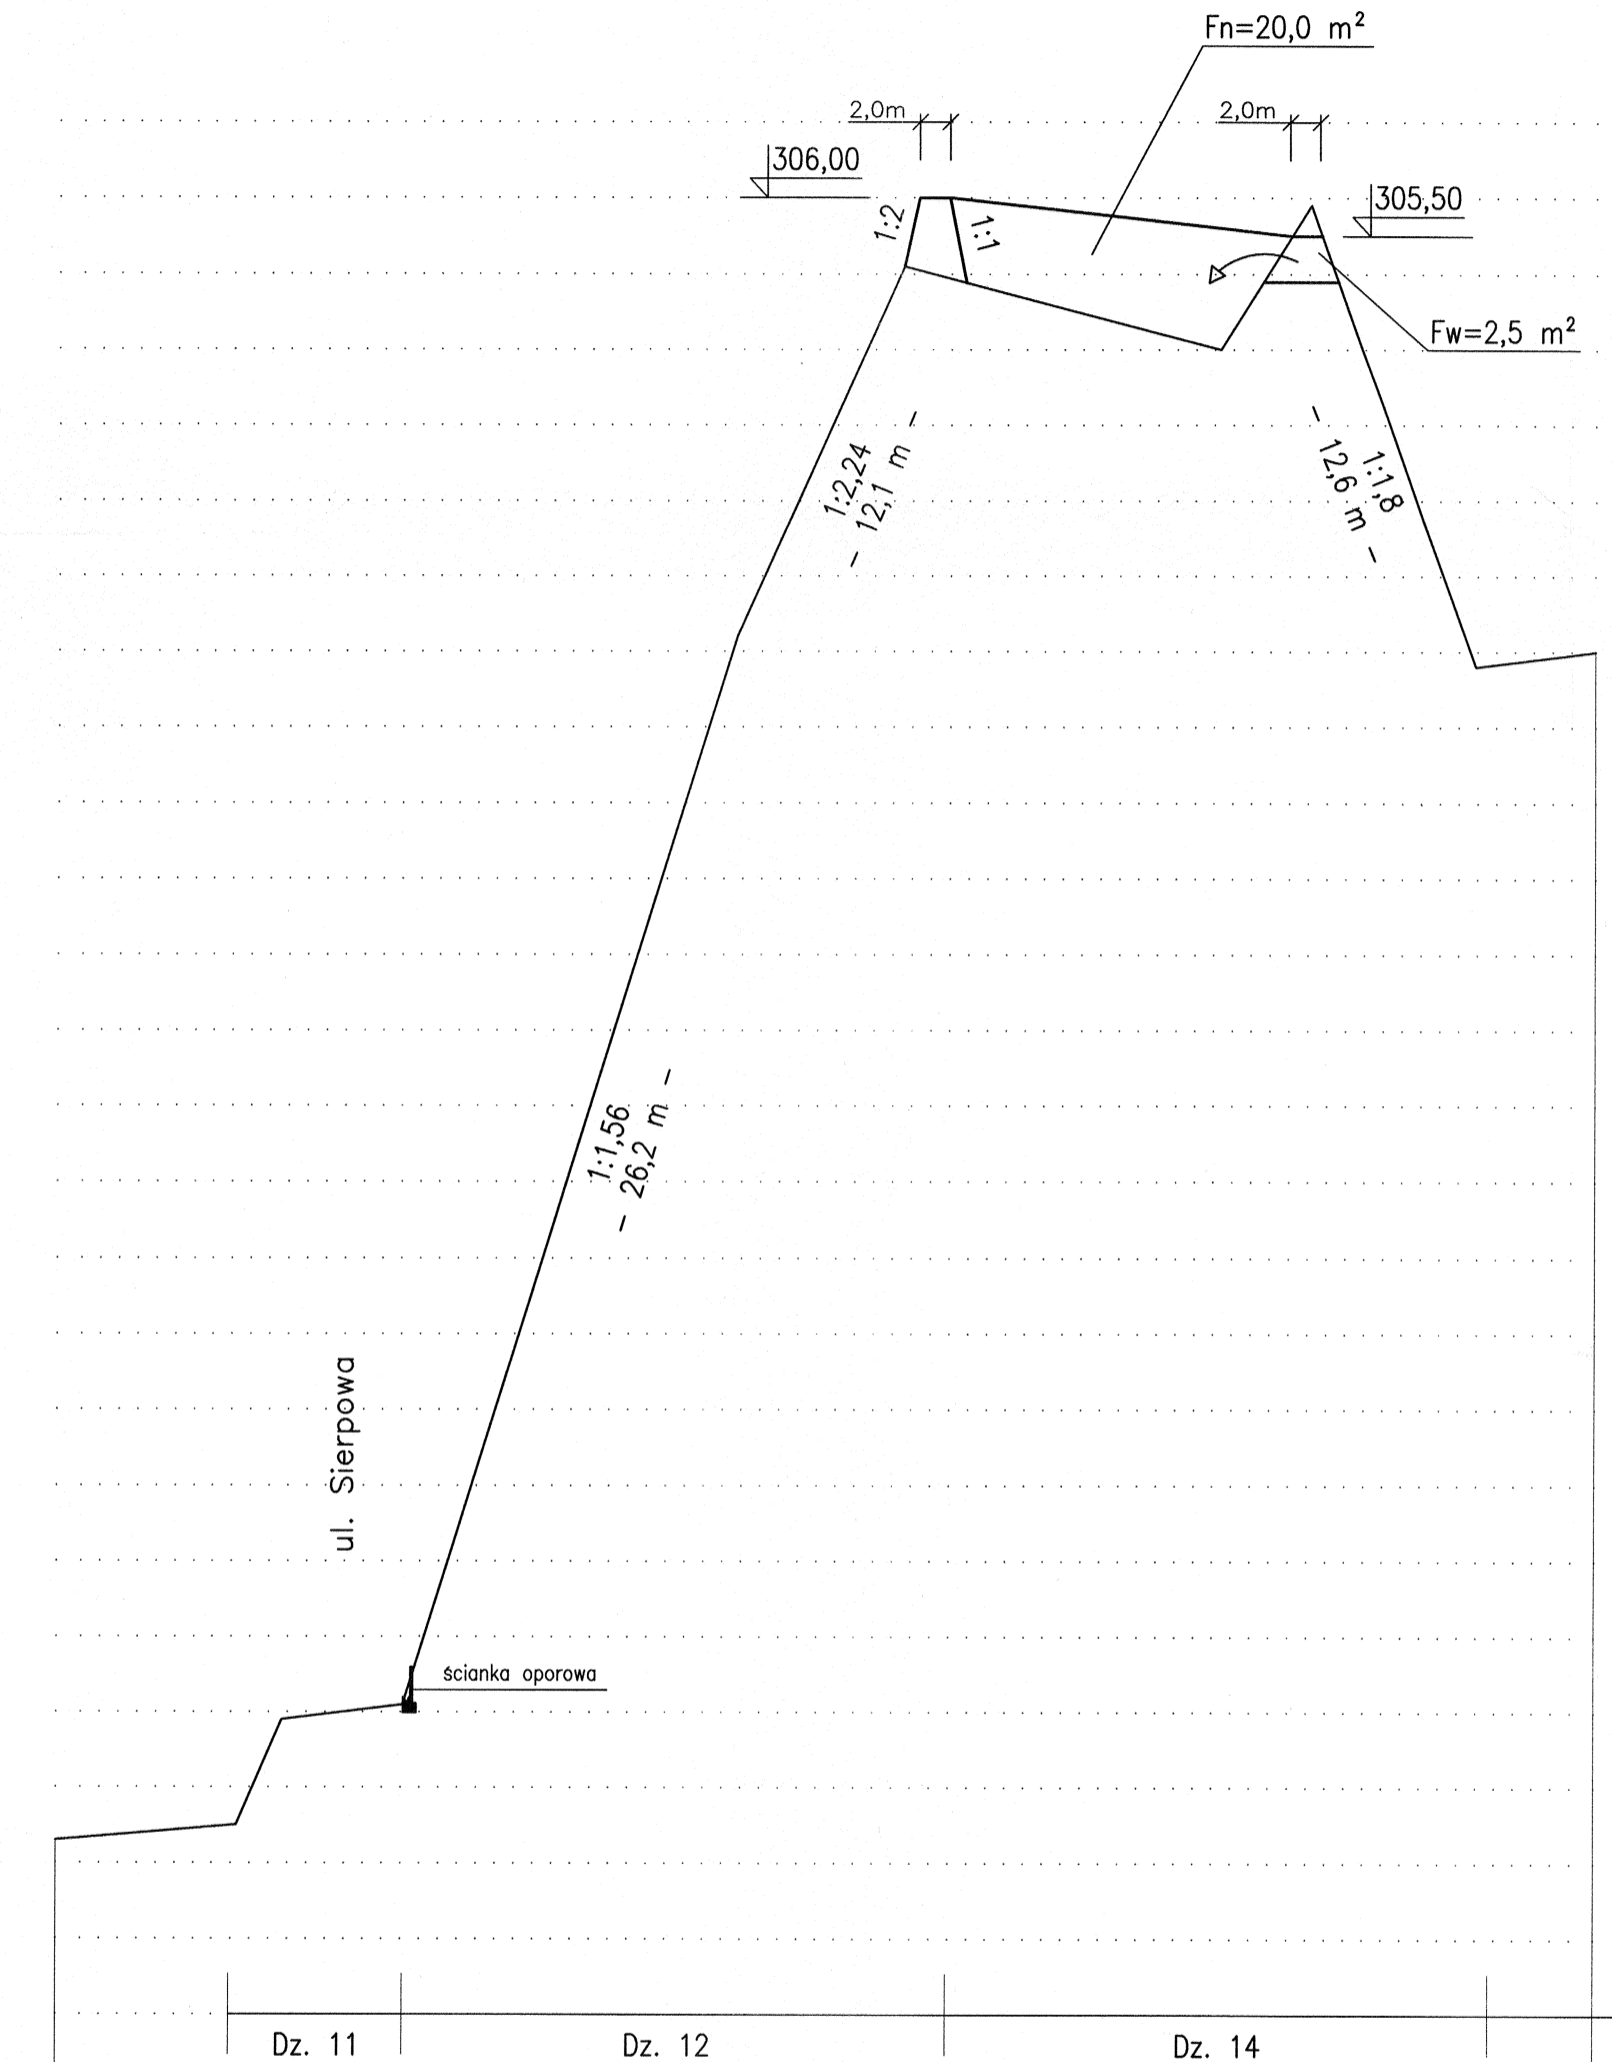
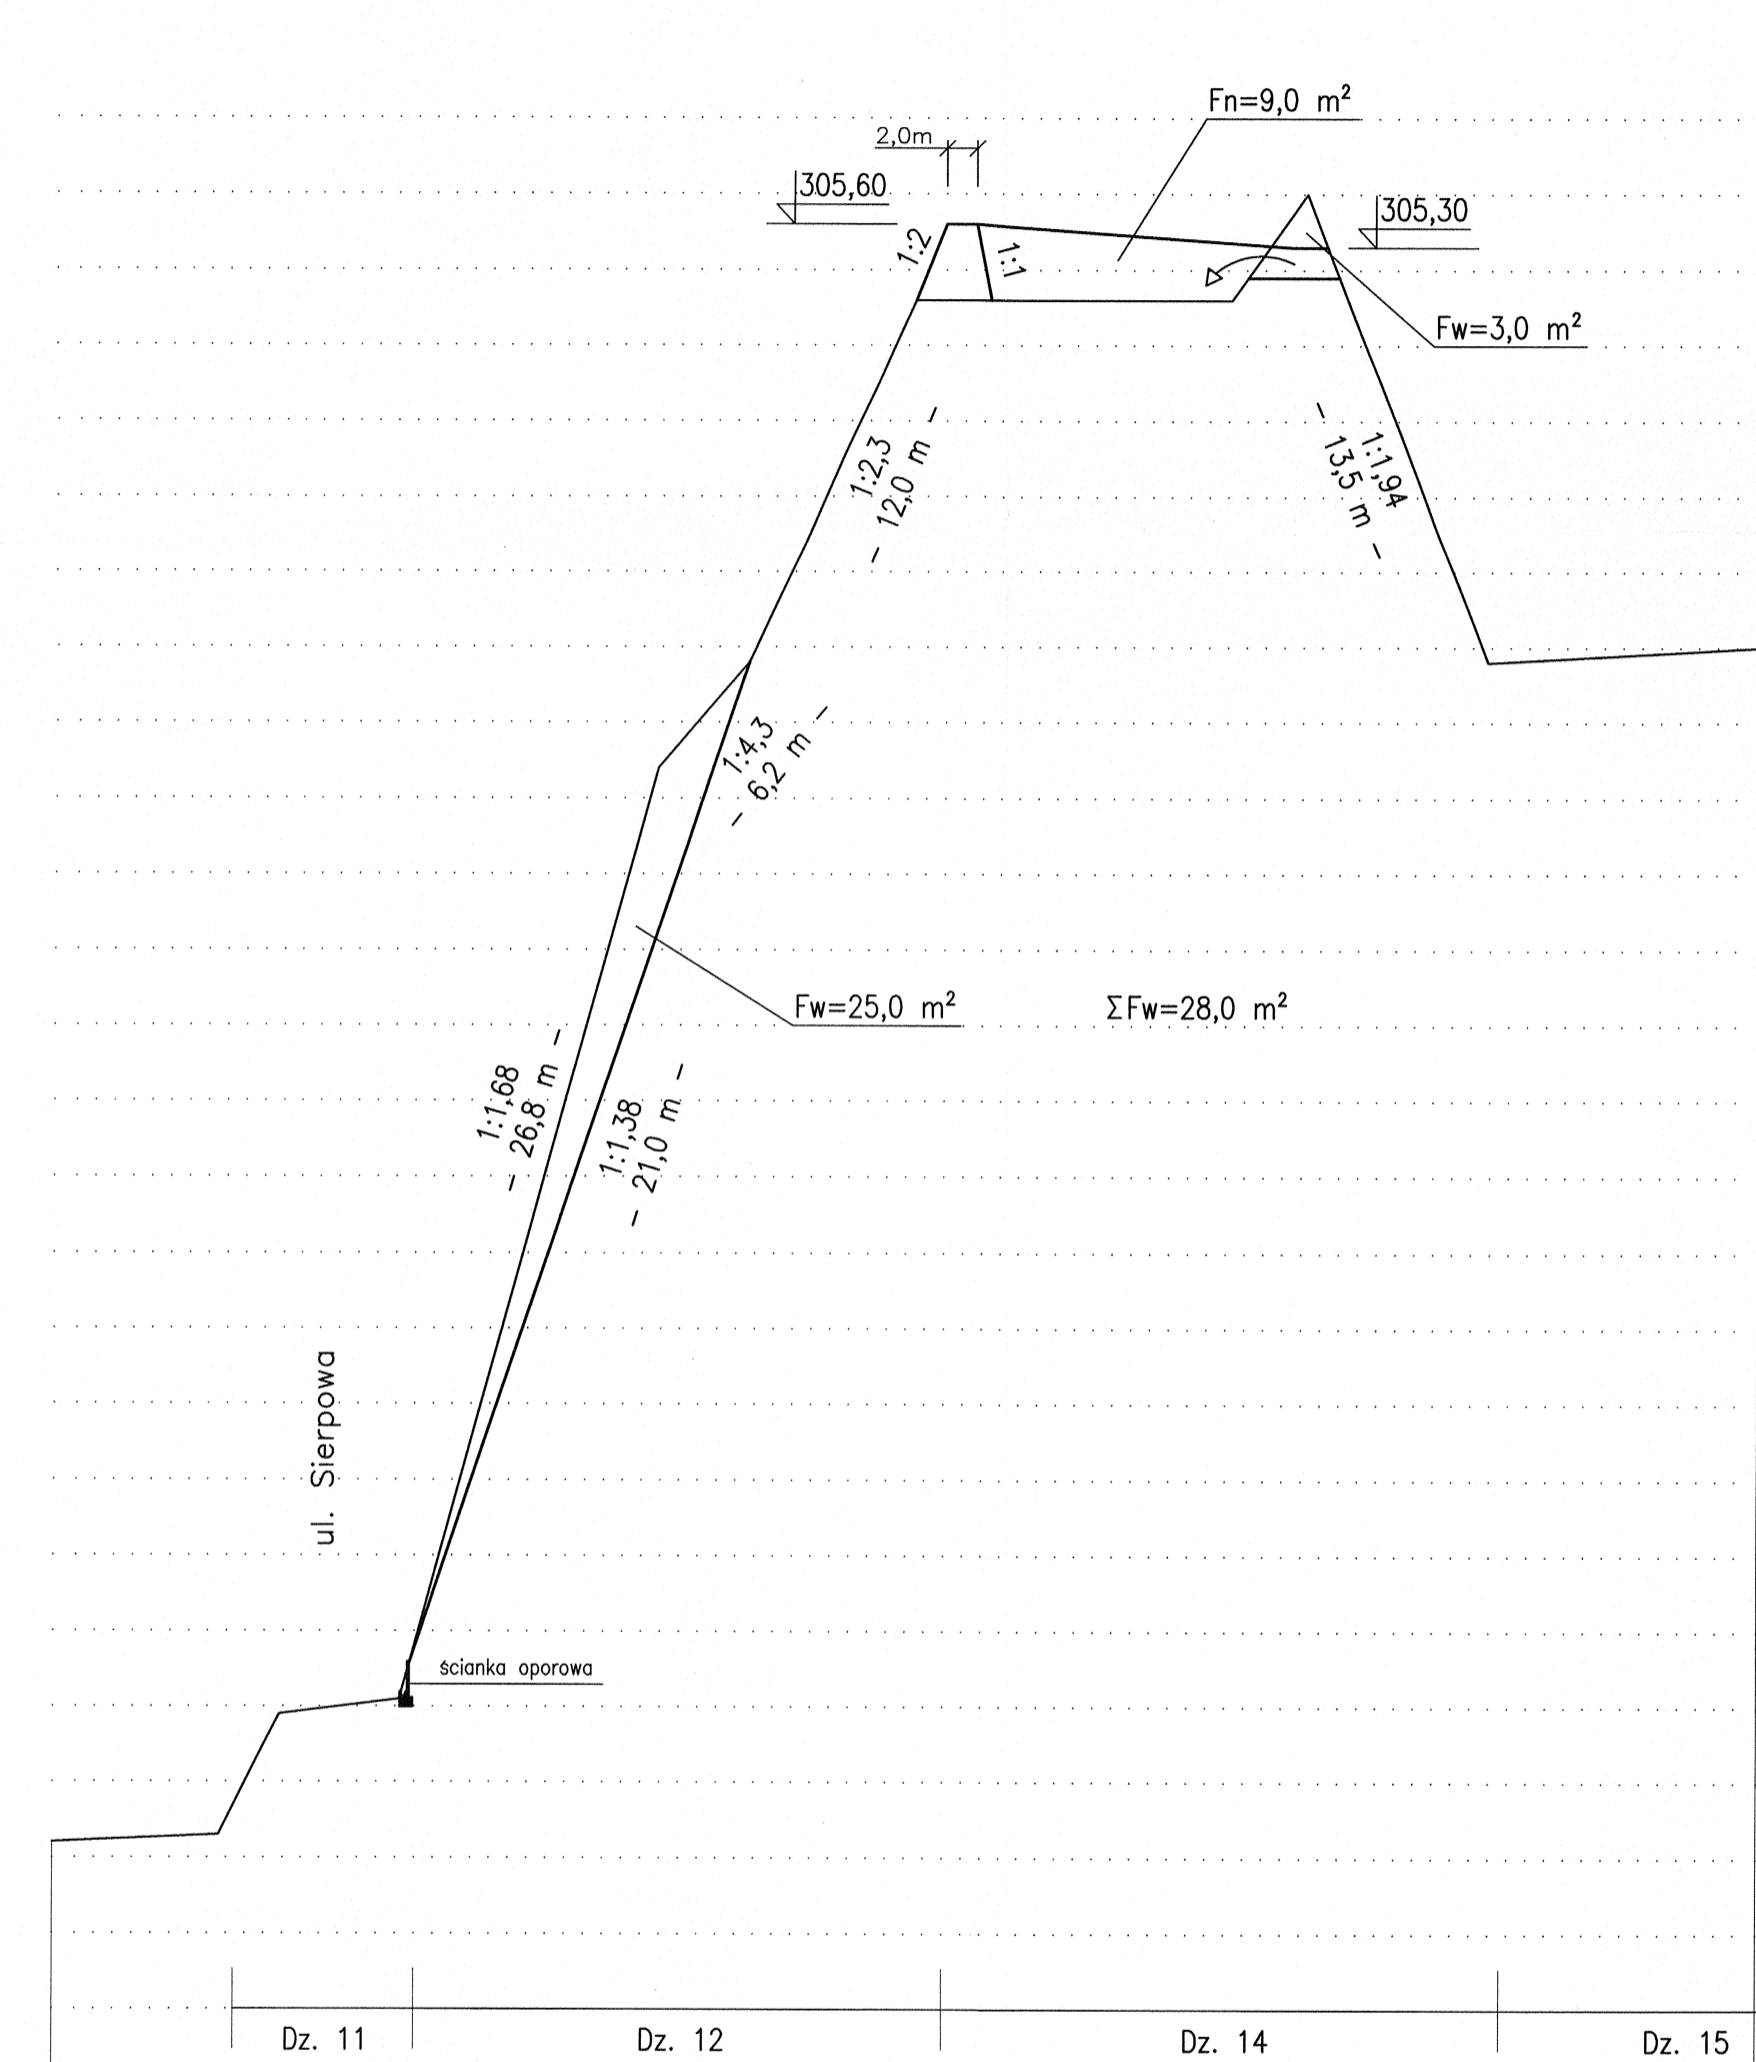


PRZEKRÓJ 8-8

PRZEKRÓJ 9-9

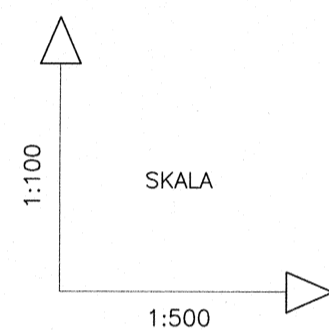

P.P. 280,00 m.n.p.m.

RZĘDNE TERENU	284,20	284,30	285,90	286,10	298,40	299,80	304,60	306,00	299,80	300,00
RZĘDNE PROJEKTOWANE WARSTWY REKULTYWACYJNEJ										
PROJEKTOWANE WYSOKOŚCI GŁĘBOKOŚCI							305,60	305,60	305,30	305,30
ODLEGŁOŚCI	0,0	11,0	15,0	23,0	40,0	46,0	57,0	59,0	61,0	78,0
HEKTOMETRY										

RZĘDNE TERENU	284,30	284,50	285,90	286,10	300,20	305,10	304,00	305,50	299,80	300,00
RZĘDNE PROJEKTOWANE WARSTWY REKULTYWACYJNEJ										
PROJEKTOWANE WYSOKOŚCI GŁĘBOKOŚCI										
ODLEGŁOŚCI	0,0	12,0	15,0	23,0	45,0	56,0	57,0	59,0	77,0	83,0
HEKTOMETRY										

"EKO - BRAT KIEŁBOWSCY" S.C. Poznań  
Zakład Usług Projektowych  
61 - 383 Poznań, Os. Boh. II Wojny Światowej 64/10  
tel./fax (061) 876 - 66 - 53

Investycja : Rekultywacja składowiska odpadów komunalnych w Kłodzku przy ul. Sierpowej

Investor : Wodociągi Kłodzkie sp. z o.o.  
ul. Piastowska 14B  
57-300 Kłodzko

Obiekt : Rekultywacja składowiska odpadów komunalnych w Kłodzku przy ul. Sierpowej

Temat rysunku : Przekrój 8-8 i 9-9

Projektował : inż. Fryderyk Kielbowski	Sprawdził : inż. Stanisław Grabias	Stadium : Projekt budowlano - wykonawczy	Nr rysunku : <b>7</b>
Upr. Bud. Nr 127/84/PW - wod.-melior. 340/75 - inżynieria wodna	Upr. Bud. Nr 536/73 - inżynieria wodna 118/89/Pw - ochrona środowiska	Data : 11.2014	Skala : 1 : 100 500