



PRZEKRÓJ 12-12

PRZEKRÓJ 13-13

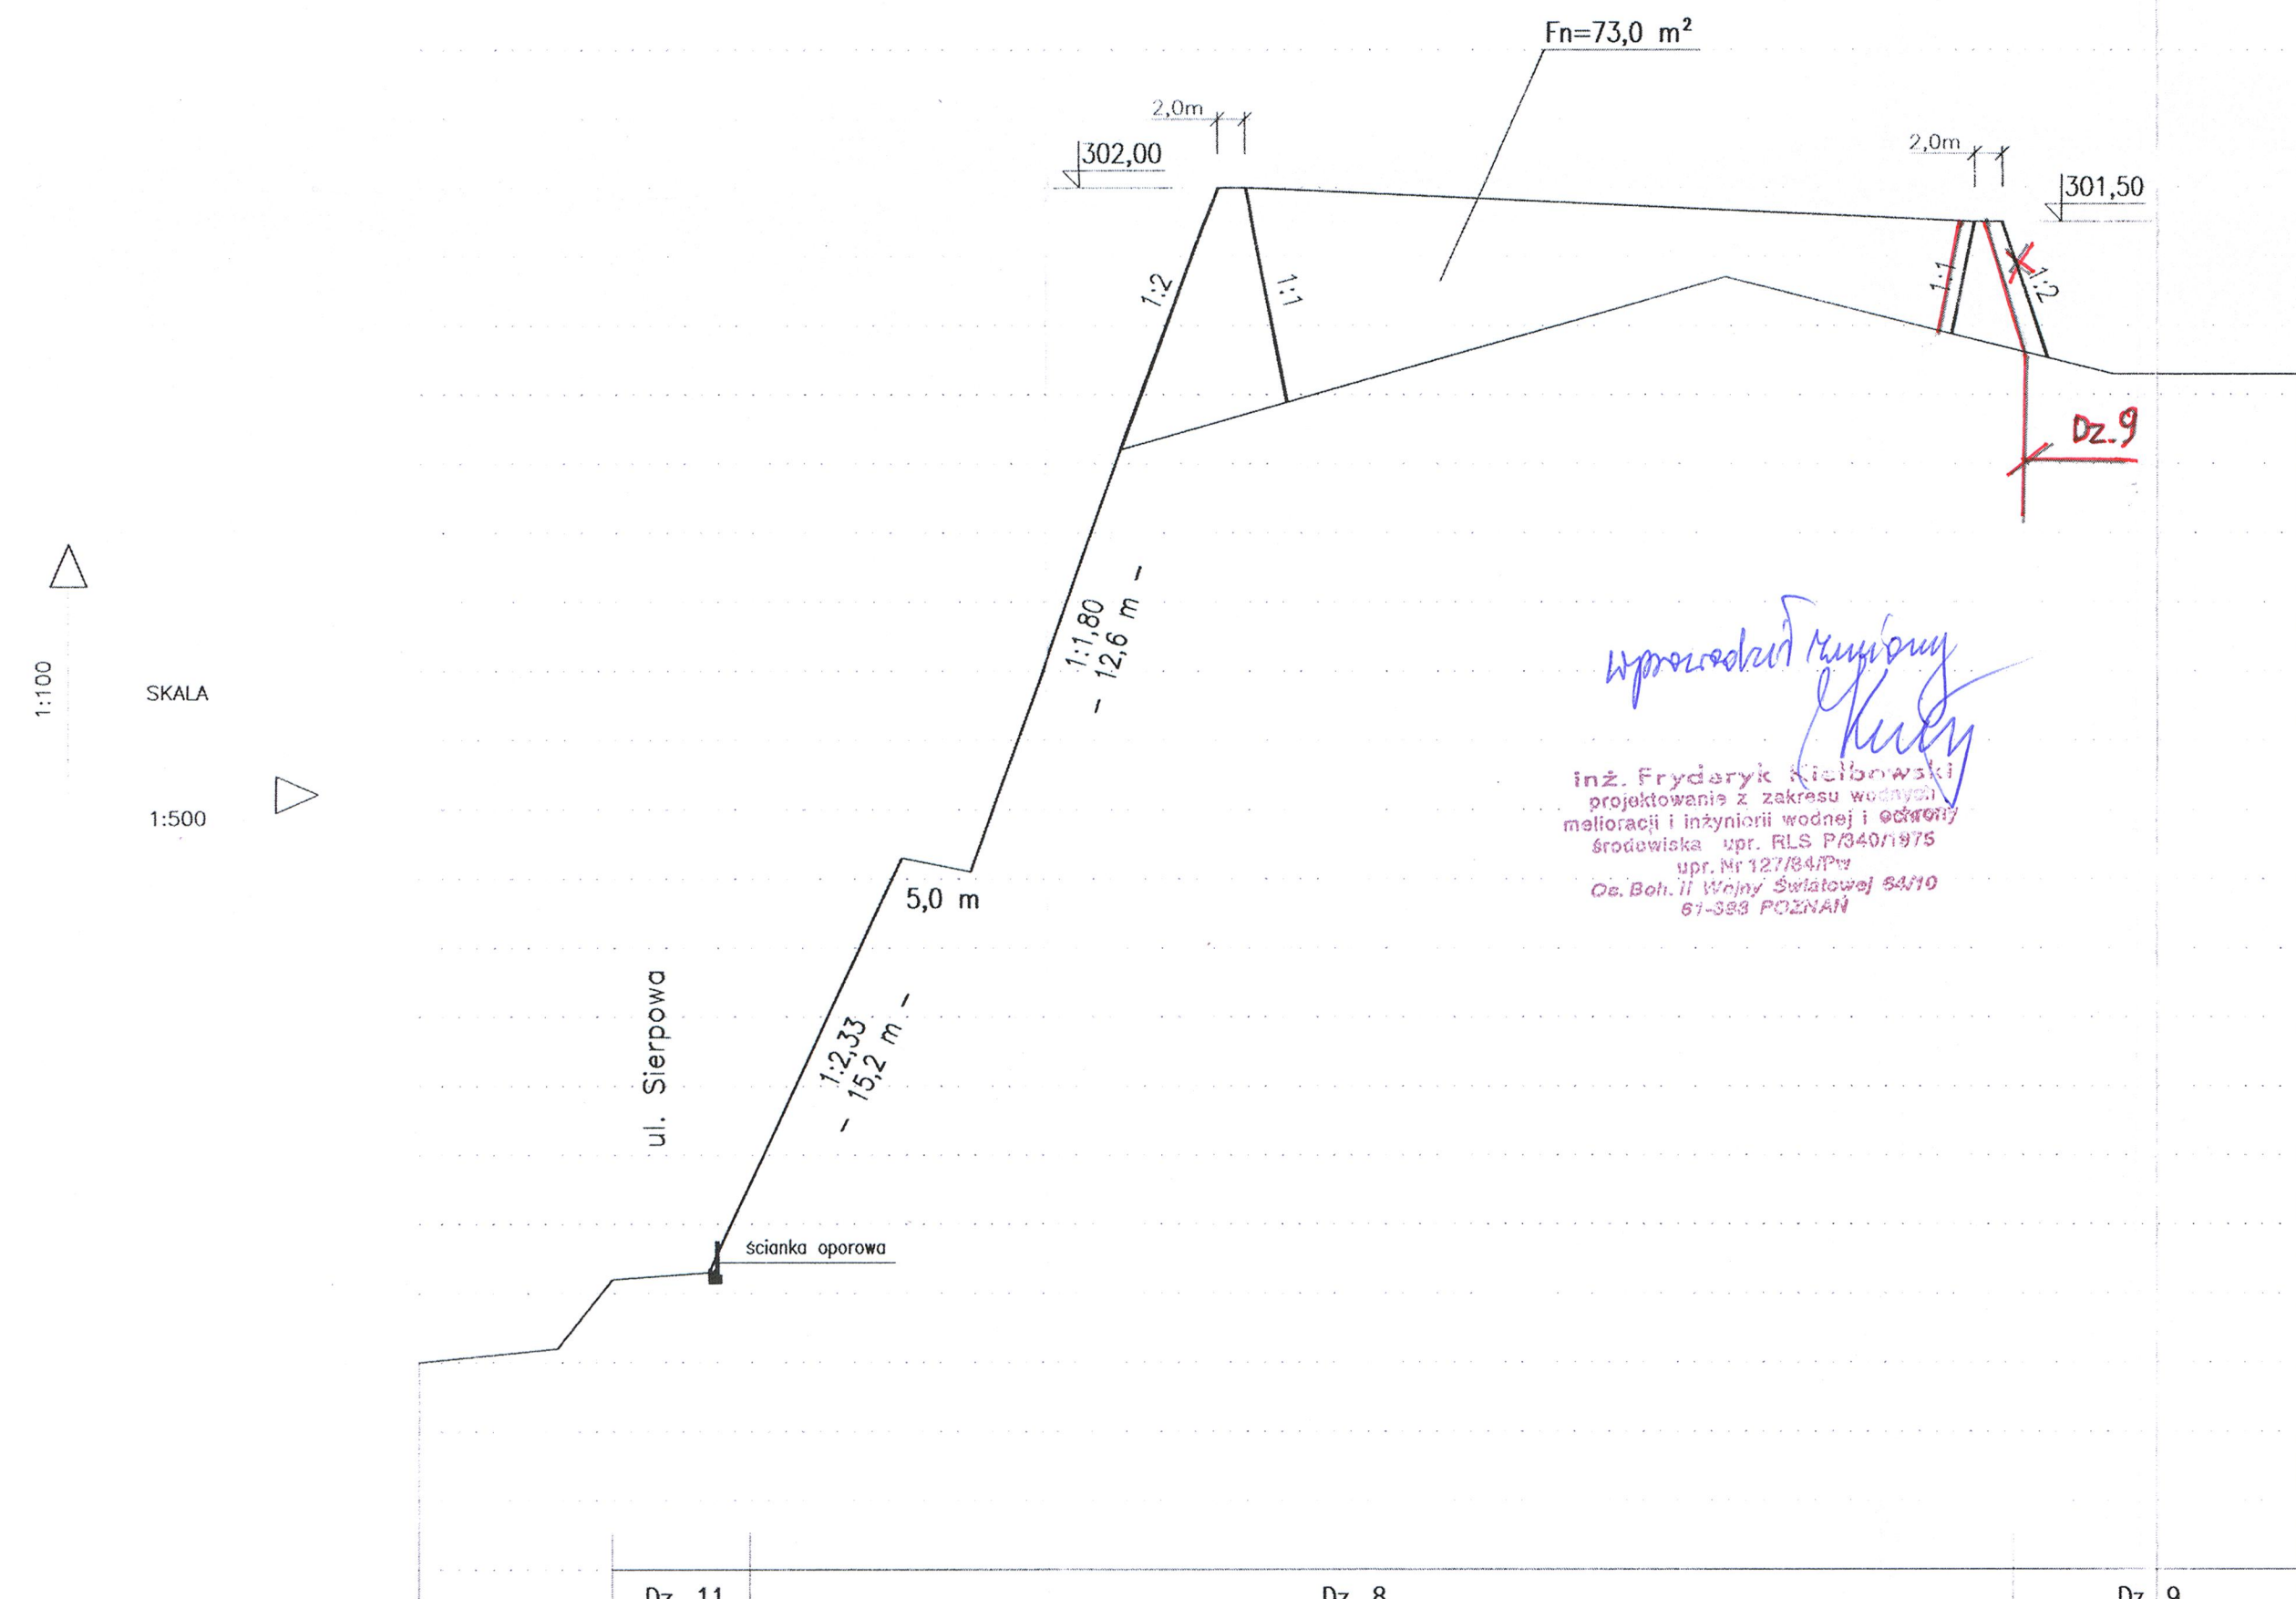

P.P. 280,00 m.n.p.m.

RZĘDNE TERENU	285,00	285,20	286,20	286,30	292,30	292,10	296,20	300,70	299,30	299,30
RZĘDNE PROJEKTOWANE WARSTWY REKULTYWACYJNEJ										
PROJEKTOWANE WYSOKOŚCI GŁĘBOKOŚCI										
ODLEGIŁOŚCI	0,0	10,0	14,0	21,0	35,0	40,0	51,0	95,0	13,0	15,0
HEKTOMETRY										

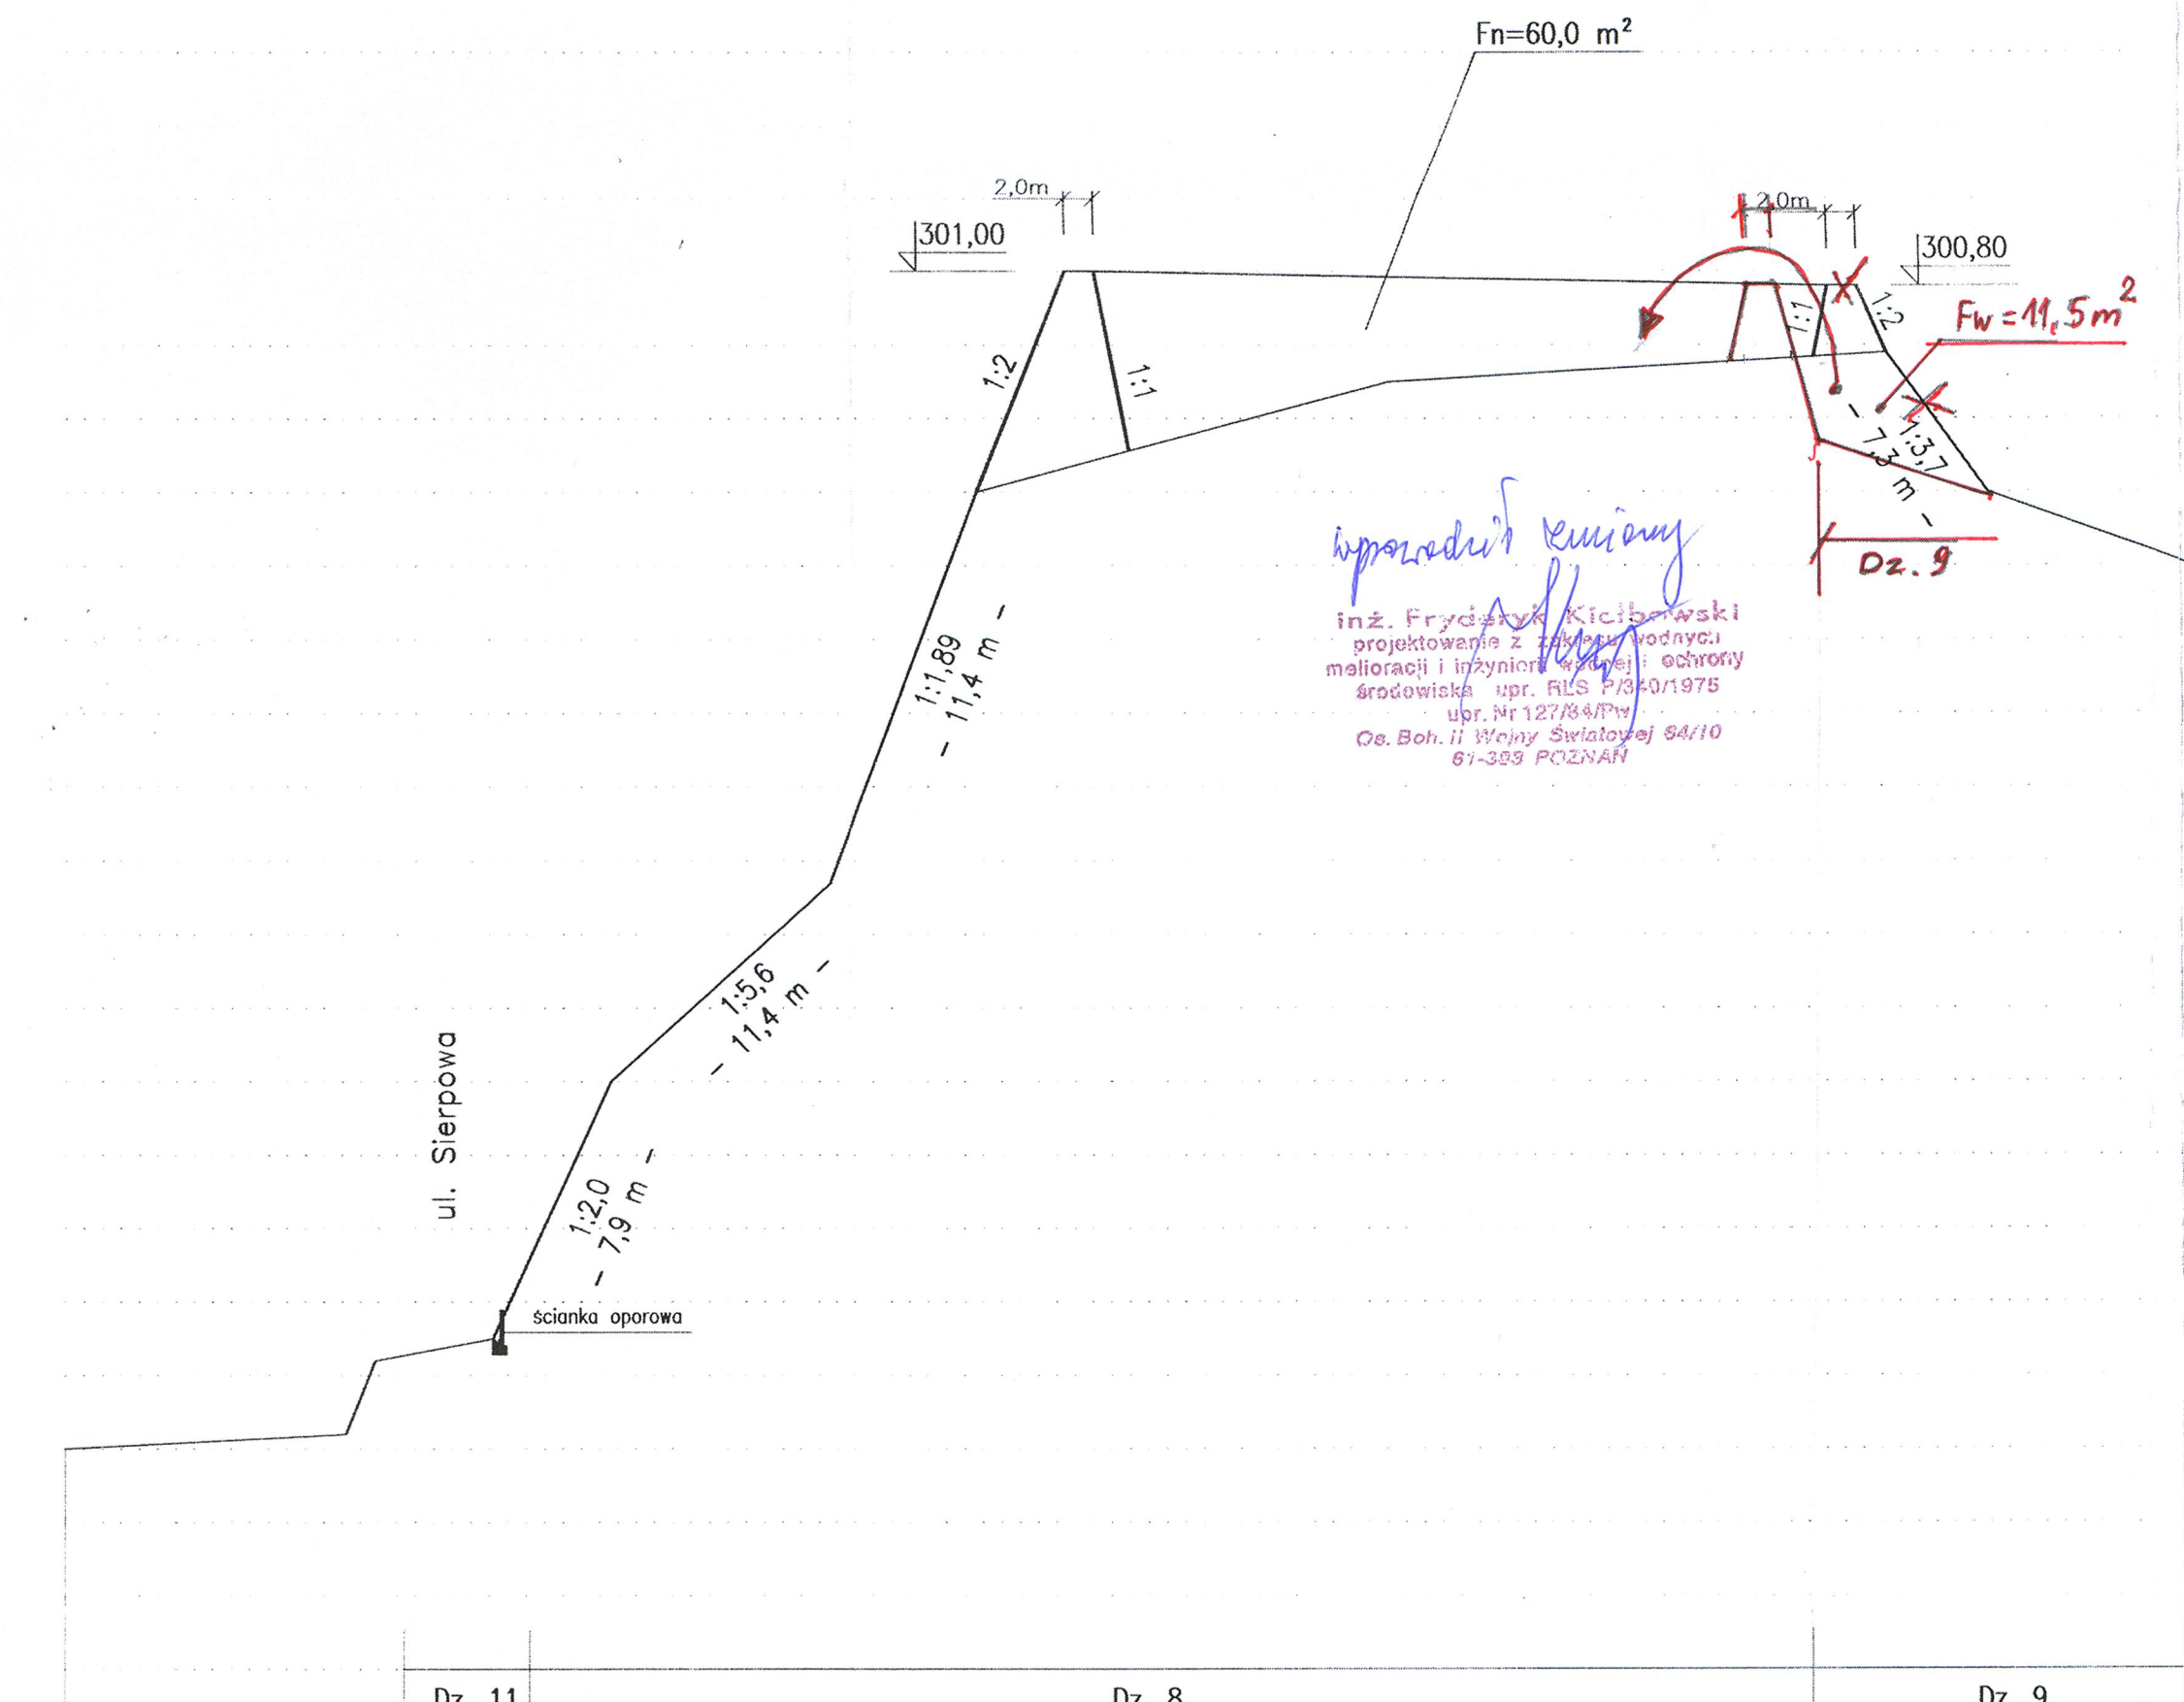

RZĘDNE TERENU	285,00	285,20	286,20	286,50	290,00	292,70	296,00	299,50	299,90	299,90
RZĘDNE PROJEKTOWANE WARSTWY REKULTYWACYJNEJ										
PROJEKTOWANE WYSOKOŚCI GŁĘBOKOŚCI										
ODLEGIŁOŚCI	0,0	19,0	21,0	29,0	37,0	52,0	62,0	68,0	70,0	80,0
HEKTOMETRY										

"EKO - BRAT KIELBOWSKI" S.C. Poznań Zakład Usług Projektowych 61 - 383 Poznań, Os. Boh. II Wojny Światowej 64/10 tel./fax (061) 876 - 66 - 53			
Inwestycja :	Rekultywacja składowiska odpadów komunalnych w Kłodzku przy ul. Sierpowej		
Investor :	Wodociąg Kłodzkie sp. z o.o. ul. Piastowska 14B 57-300 Kłodzko		
Obiekt :	Rekultywacja składowiska odpadów komunalnych w Kłodzku przy ul. Sierpowej		
Temat rysunku :	Przekrój 12-12 i 13-13		
Projektował :	Sprawił :	Stadium :	Nr rysunku :
inż. Fryderyk Kielbowski	inż. Stanisław Grabias	Projekt budowlano - wykonawczy	9
Upr. Bud. Nr 127/84/PW - wod.-melior. 340/75 - inżynieria wodna	Upr. Bud. Nr 536/73 - inżynieria wodna 118/89/Pw - ochrona środowiska	Data :	Skala :
		11.2014	1:100