
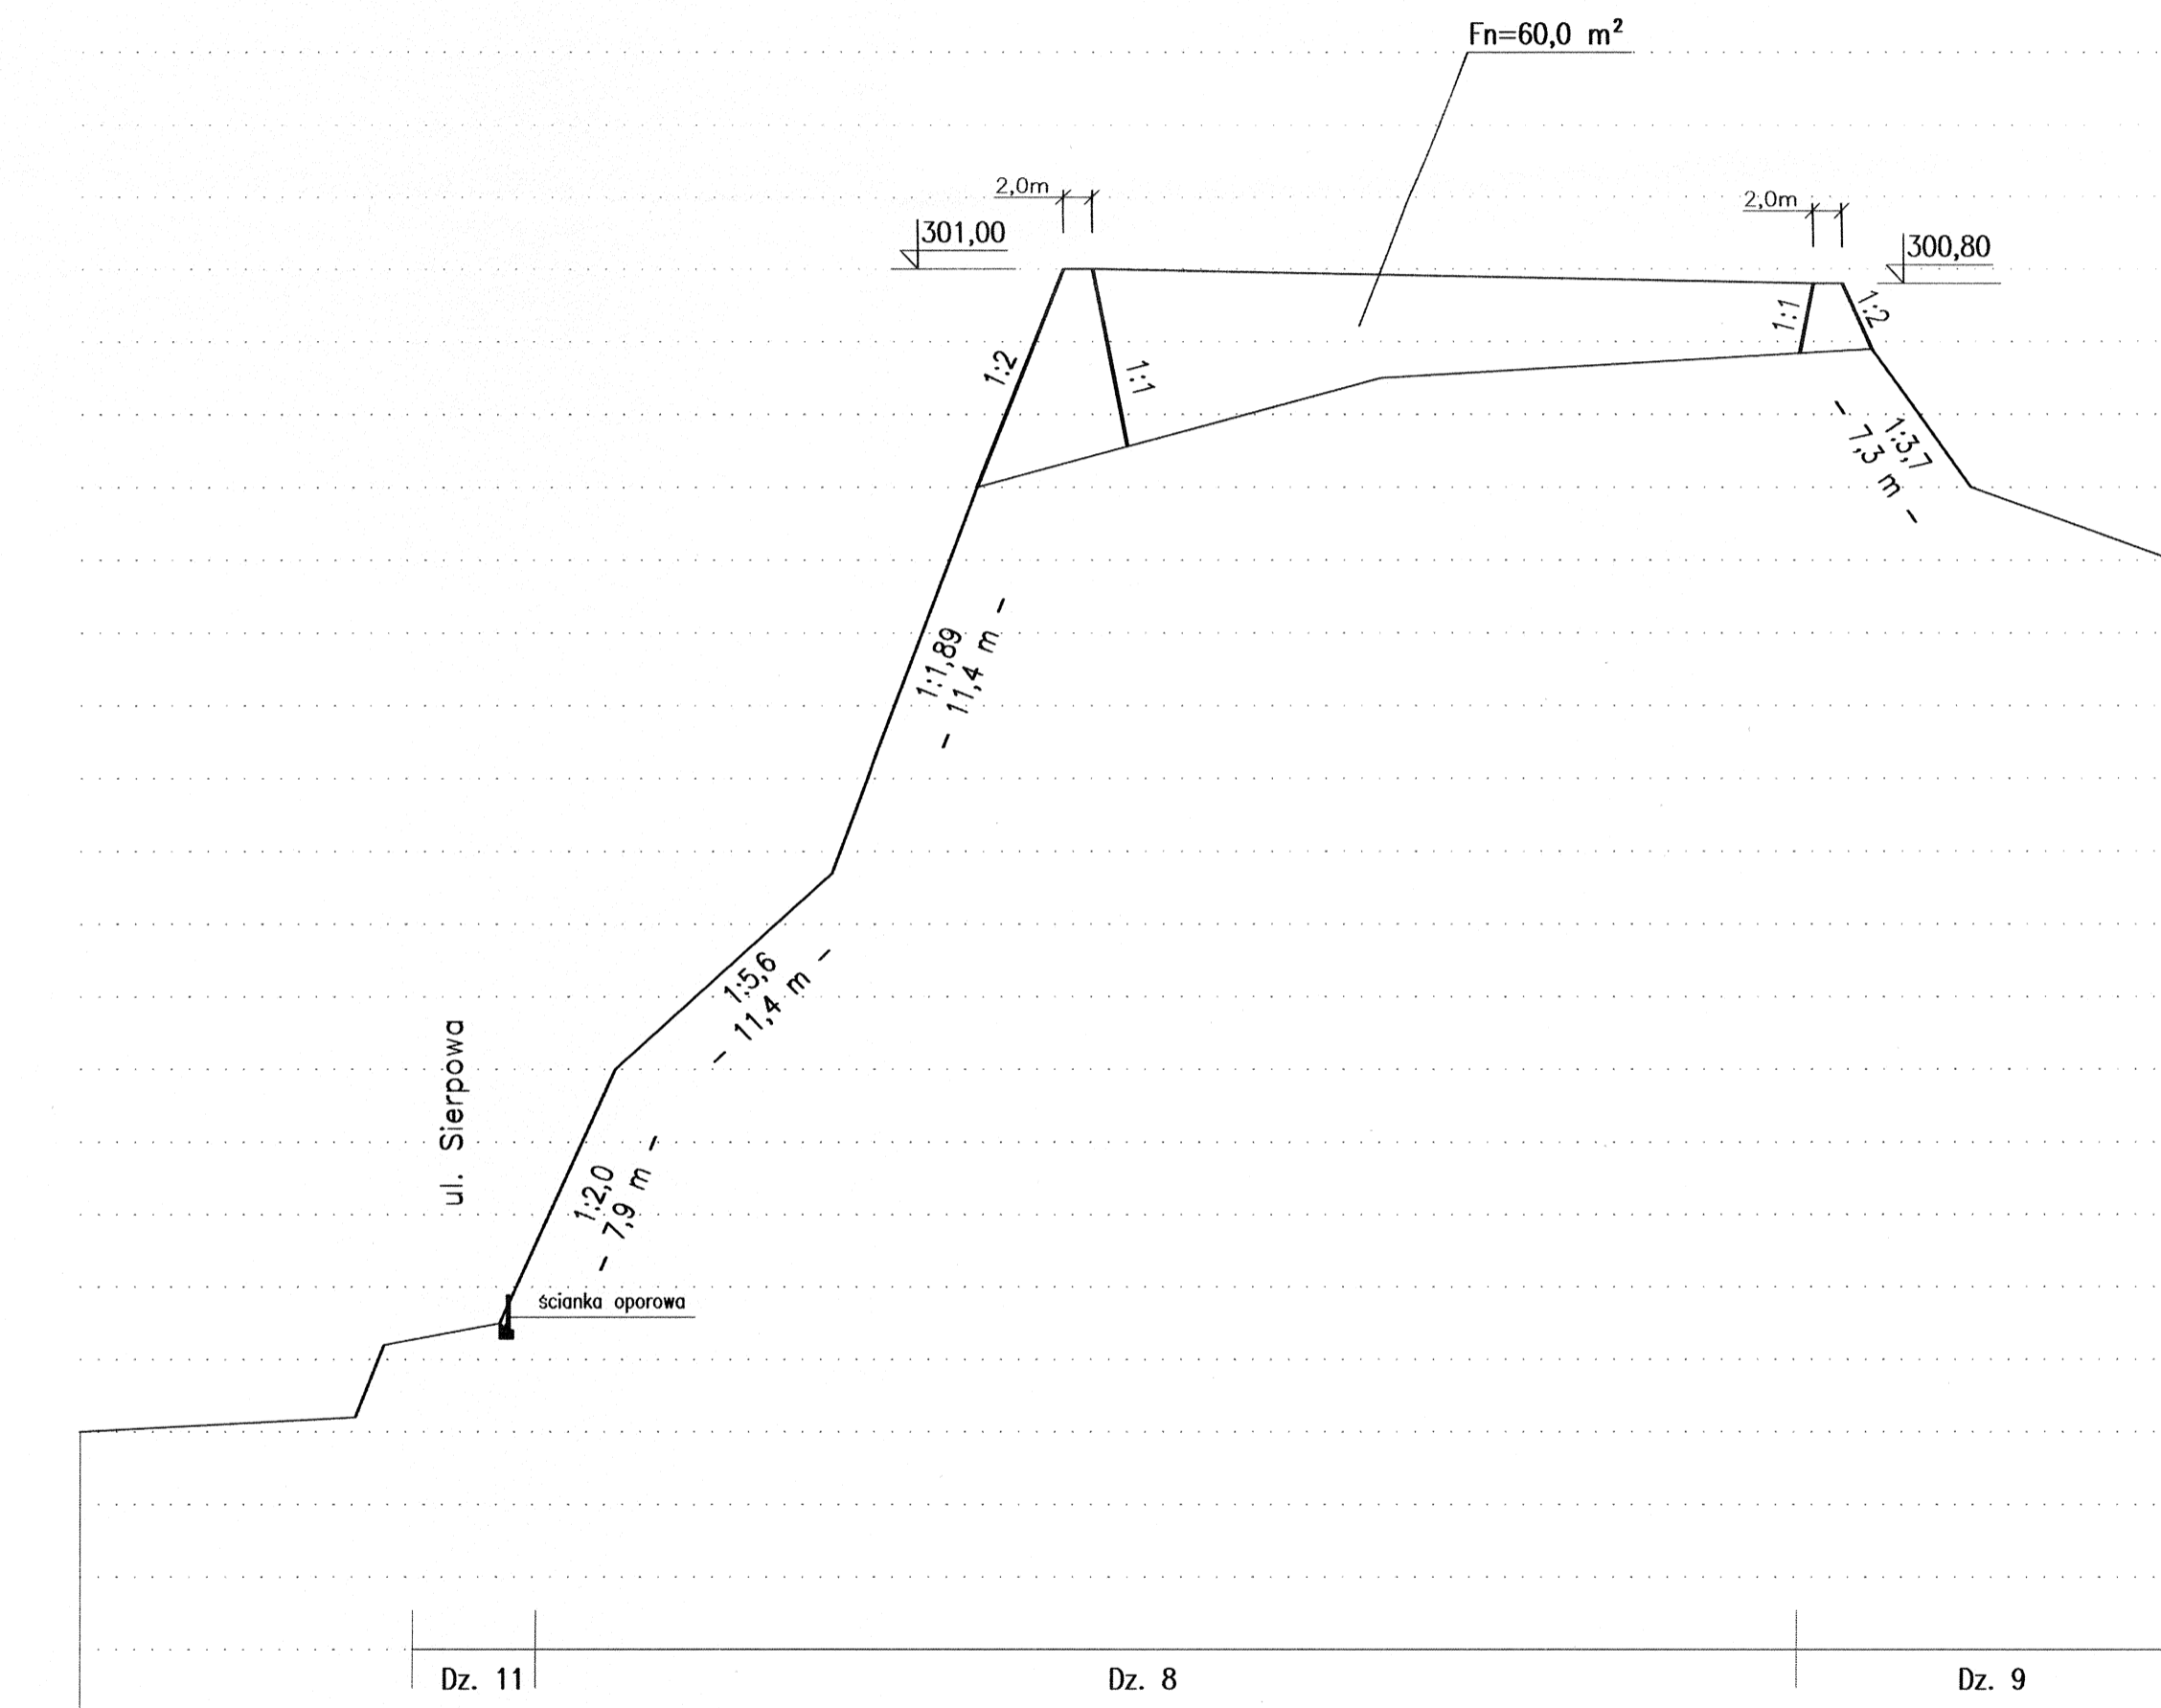


PRZEKRÓJ 12-12

PRZEKRÓJ 13-13

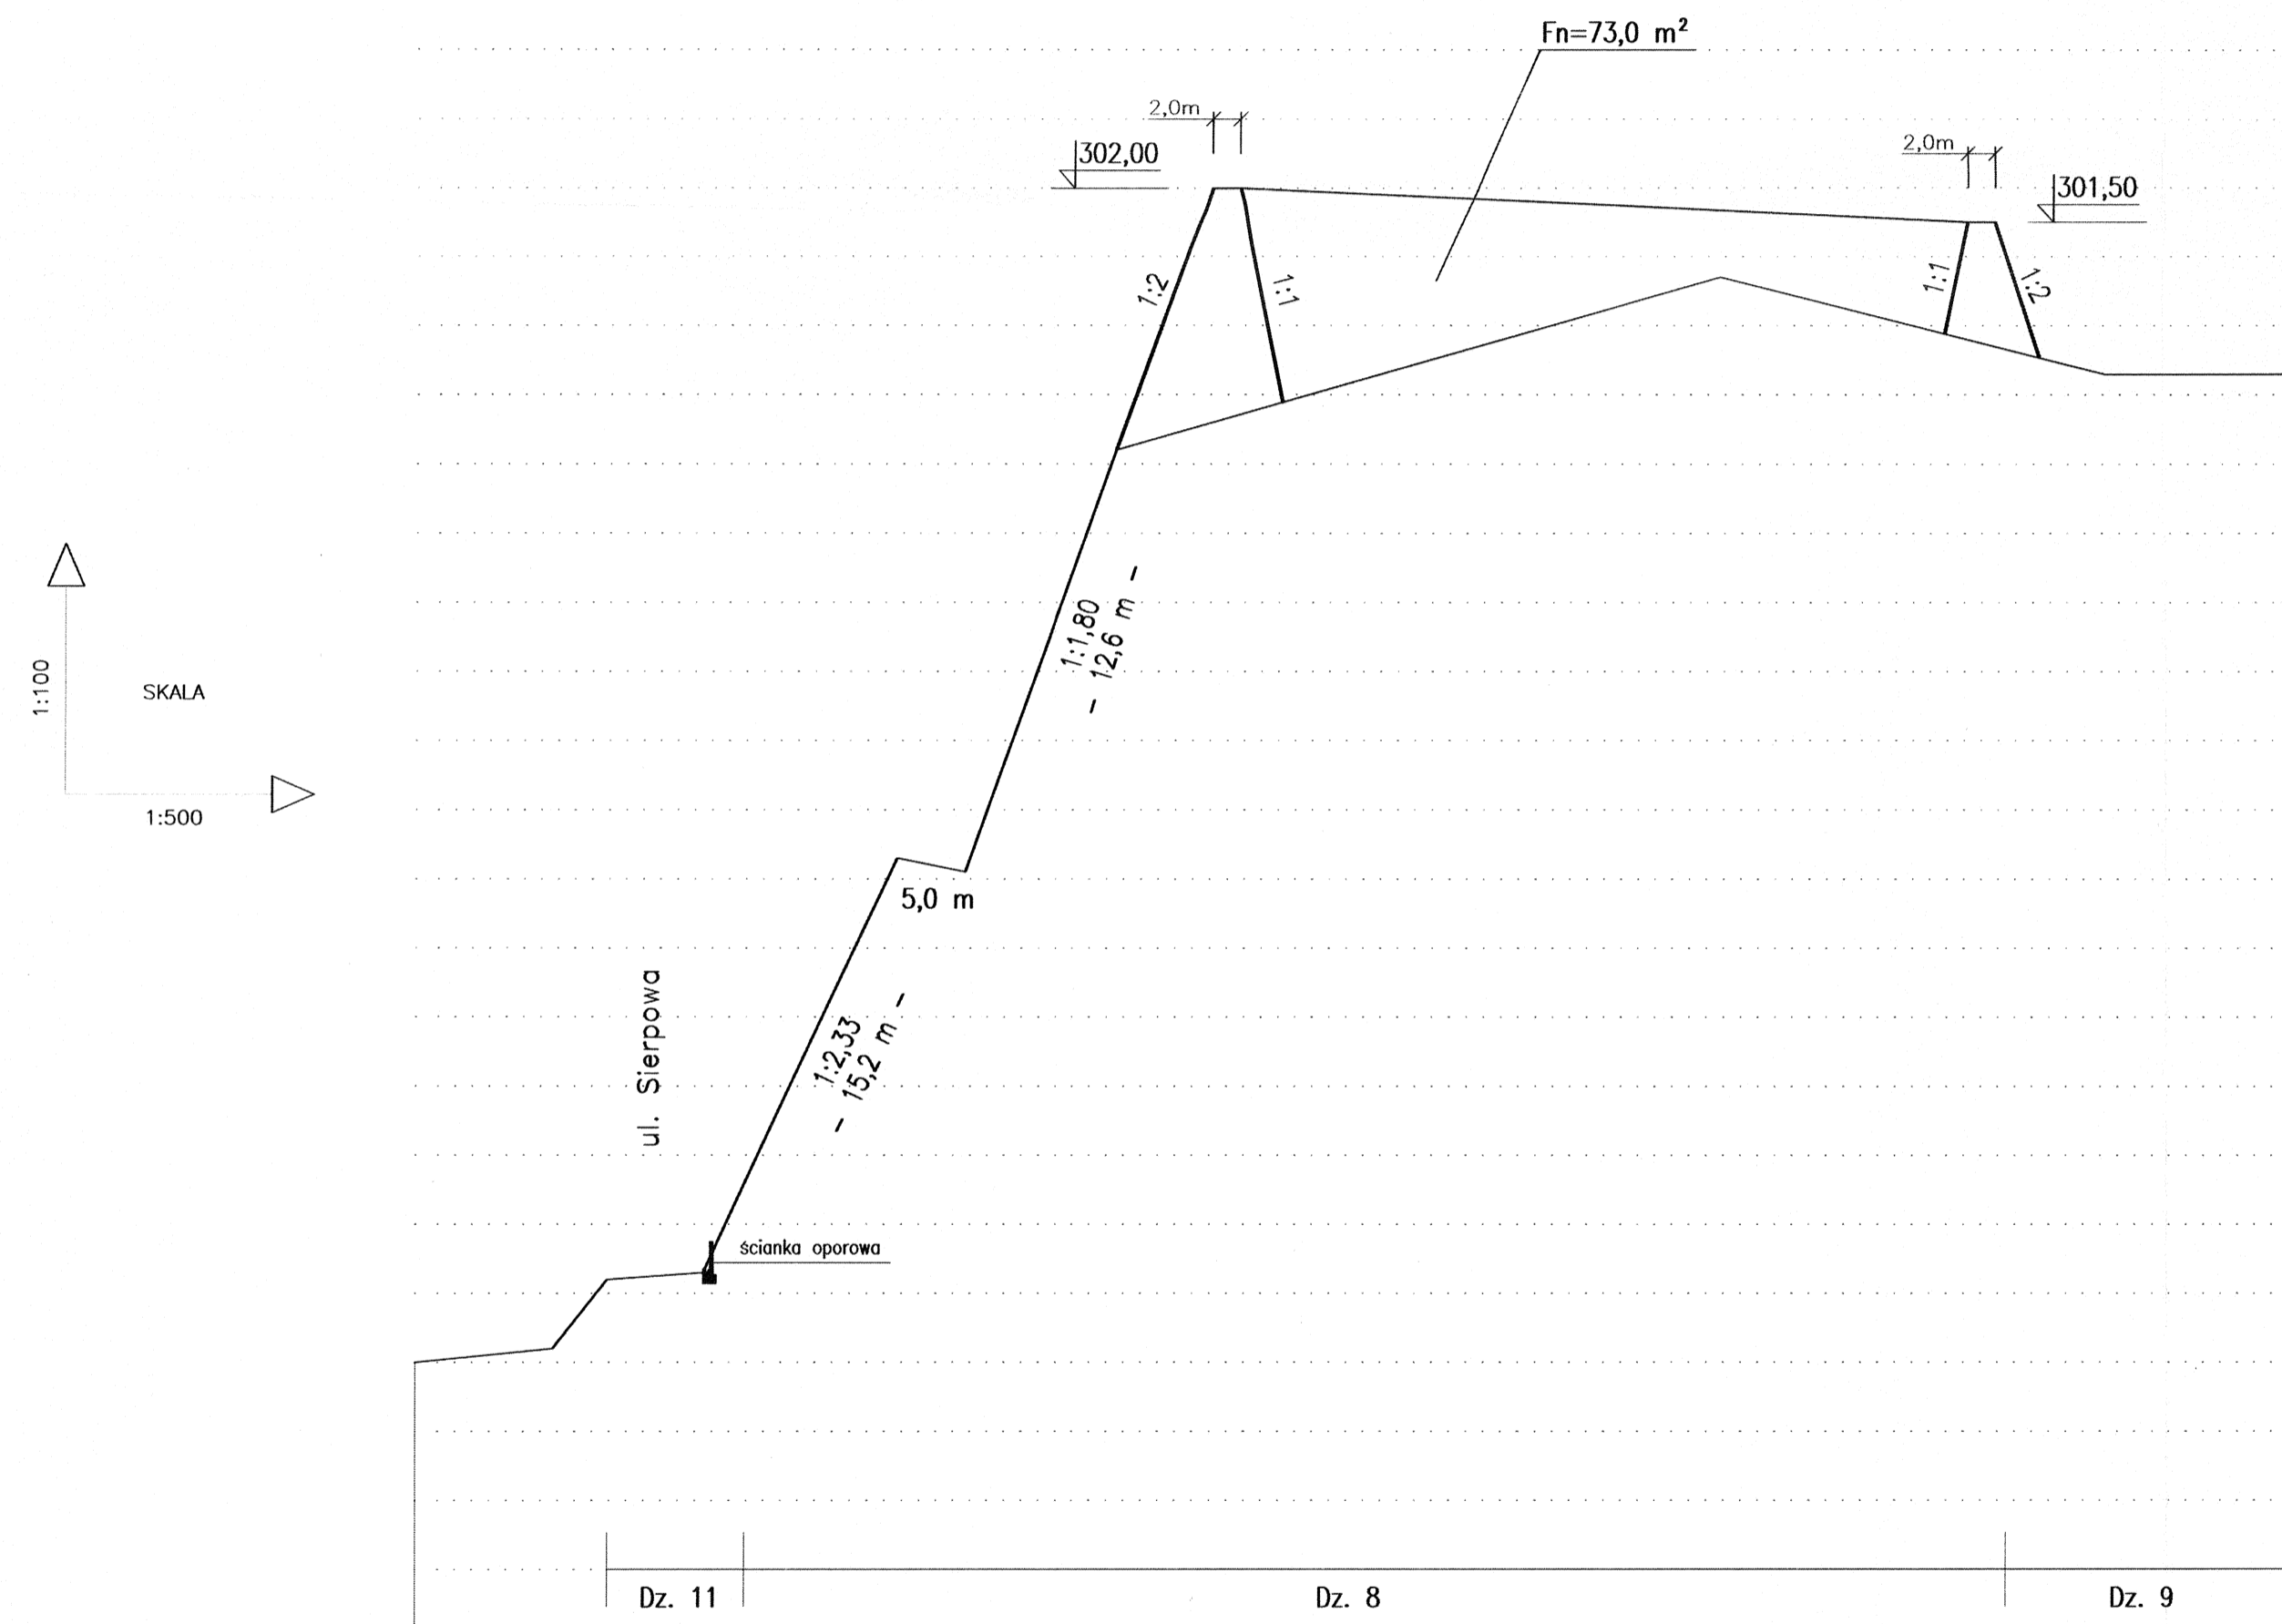

P.P. 280,00 m.n.p.m.

RZĘDNE TERENU	285,00	285,20	285,20	286,30	292,30	292,10	298,20	300,70	299,30	299,30		
RZĘDNE PROJEKTOWANE WARSTWY REKULTYWACYJNEJ												
PROJEKTOWANE WYSOKOŚCI GŁĘBOKOŚCI												
ODLEGŁOŚCI	0,0	10,0	14,0	21,0	35,0	40,0	51,0	95,0	13,0	15,0	23,0	37,0

HEKTOMETRY

RZĘDNE TERENU	285,00	285,20	285,20	286,50	290,00	292,70	295,00	299,50	300,80	300,80	299,90	298,00	297,00
RZĘDNE PROJEKTOWANE WARSTWY REKULTYWACYJNEJ													
PROJEKTOWANE WYSOKOŚCI GŁĘBOKOŚCI													
ODLEGŁOŚCI	0,0	19,0	21,0	29,0	37,0	52,0	62,0	80,0	24,0	31,0	45,0		

"EKO - BRAT KIELBOWSCY" S.C. Poznań Zakład Usług Projektowych 61 - 383 Poznań, Os. Boh. II Wojny Światowej 64/10 tel./fax (061) 876 - 66 - 53			
Inwestycja :	Rekultywacja składowiska odpadów komunalnych w Kłodzku przy ul. Sierpowej		
Inwestor :	Wodociąg Kłodzkie sp. z o.o. ul. Piastowska 14B 57-300 Kłodzko		
Obiekt :	Rekultywacja składowiska odpadów komunalnych w Kłodzku przy ul. Sierpowej		
Temat rysunku :	Przekrój 12-12 i 13-13		
Projektował : inż. Fryderyk Kielbowski	Sprawdził : inż. Stanisław Grabias	Stadium : Projekt budowlano - wykonawczy	Nr rysunku : 9
Upr. Bud. Nr 127/84/PW - wod.-melior. 340/75 - inżynieria wodna	Upr. Bud. Nr 536/73 - inżynieria wodna 118/89/Pw - ochrona środowiska	Data : 11.2014	Skala : 1 : 100 500