PRZEKRÓJ PODŁUŻNY 1-1

1:100

1:500

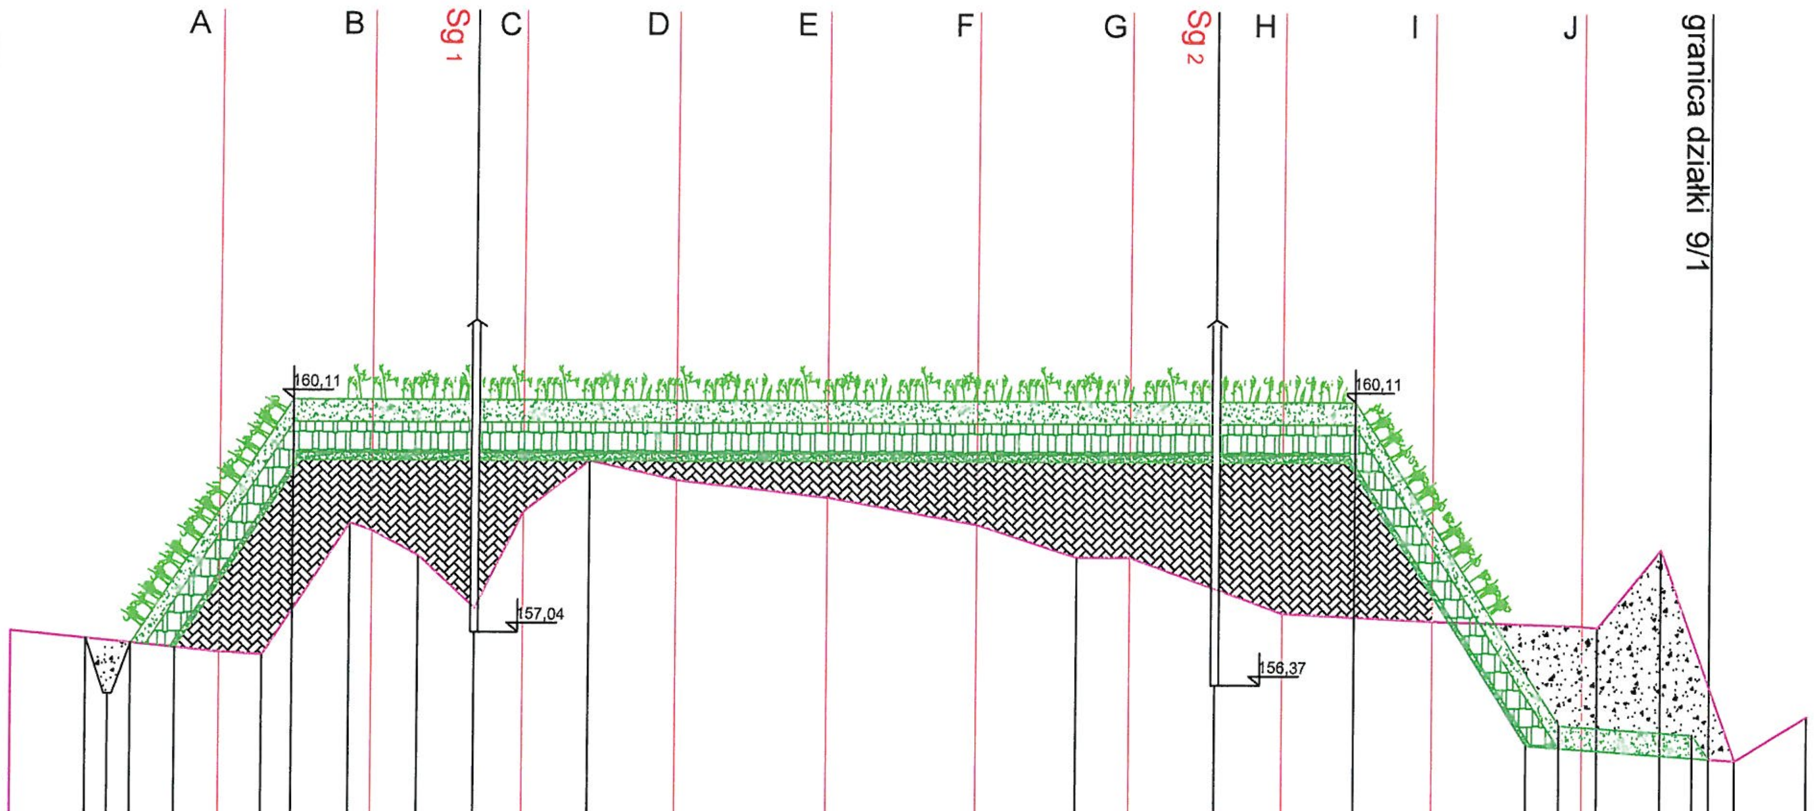

P.P. 154,00 m npm

	RZĘDNA TERENU	RZĘDNA STROPU WARSTWY REKULTYWACYJNEJ	ODLEGŁOŚCI
	157,04		0,00
	156,94		4,95
	156,21		6,40
	156,88	156,88	7,85
	156,83	157,77	10,75
	156,77	158,65	13,65
	156,74	159,50	16,45
	157,34	160,11	18,45
	158,48	160,11	22,25
	158,38	160,11	23,65
	158,05	160,11	26,75
	157,36	160,11	30,45
	158,63	160,11	33,65
	159,31	160,11	38,00
	159,06	160,11	43,65
	158,83	160,11	53,65
	158,48	160,11	63,65
	158,05	160,11	70,20
	158,05	160,11	73,65
	157,64	160,11	79,30
	157,32	160,11	83,65
	157,27	160,11	78,45
	157,22	158,49	93,65
	157,18	156,52	
	157,17	155,85	2,20
	157,16	155,83	3,65
	157,14	155,82	4,65
	158,17	155,76	8,80
	156,98	155,73	10,90
	156,35	156,35	12,00
	155,39		13,70
	155,98		18,45

HEKTOMETRY: 0,00; 1,00

ISTNIEJĄCY TEREN

WARSTWA REKULTYWACYJNA - 0,9m

PRZEMIESZCZONE ODPADY

ZIEMIA + ODPADY DO PRZEMIESZCZENIA

AK NOVA

INWESTOR	GMINA WĄDROŻE WIELKIE					
ZAKŁAD / OBIEKT	WYSYPISKO ODPADÓW W BUDZISZOWIE WIELKIM					
NAZWA DOKUMENTACJI	PROJEKT REKULTYWACJI WYSYPISKA ODPADÓW					
TREŚĆ RYSUNKU	PRZEKRÓJ PODŁUŻNY 1-1					
	Imię i Nazwisko	Nr uprawnień	Podpis	Data	Skala	Nr rys.
PROJEKTOWAŁ	mgr inż. Bartłomiej Adamiec		Adamiec	01.2010	1:100/500	2
SPRAWDZIŁ	mgr inż. Marian Peksa	585/87/PW 121/81/GW				