PRZEKRÓJ POPRZECZNY J-J

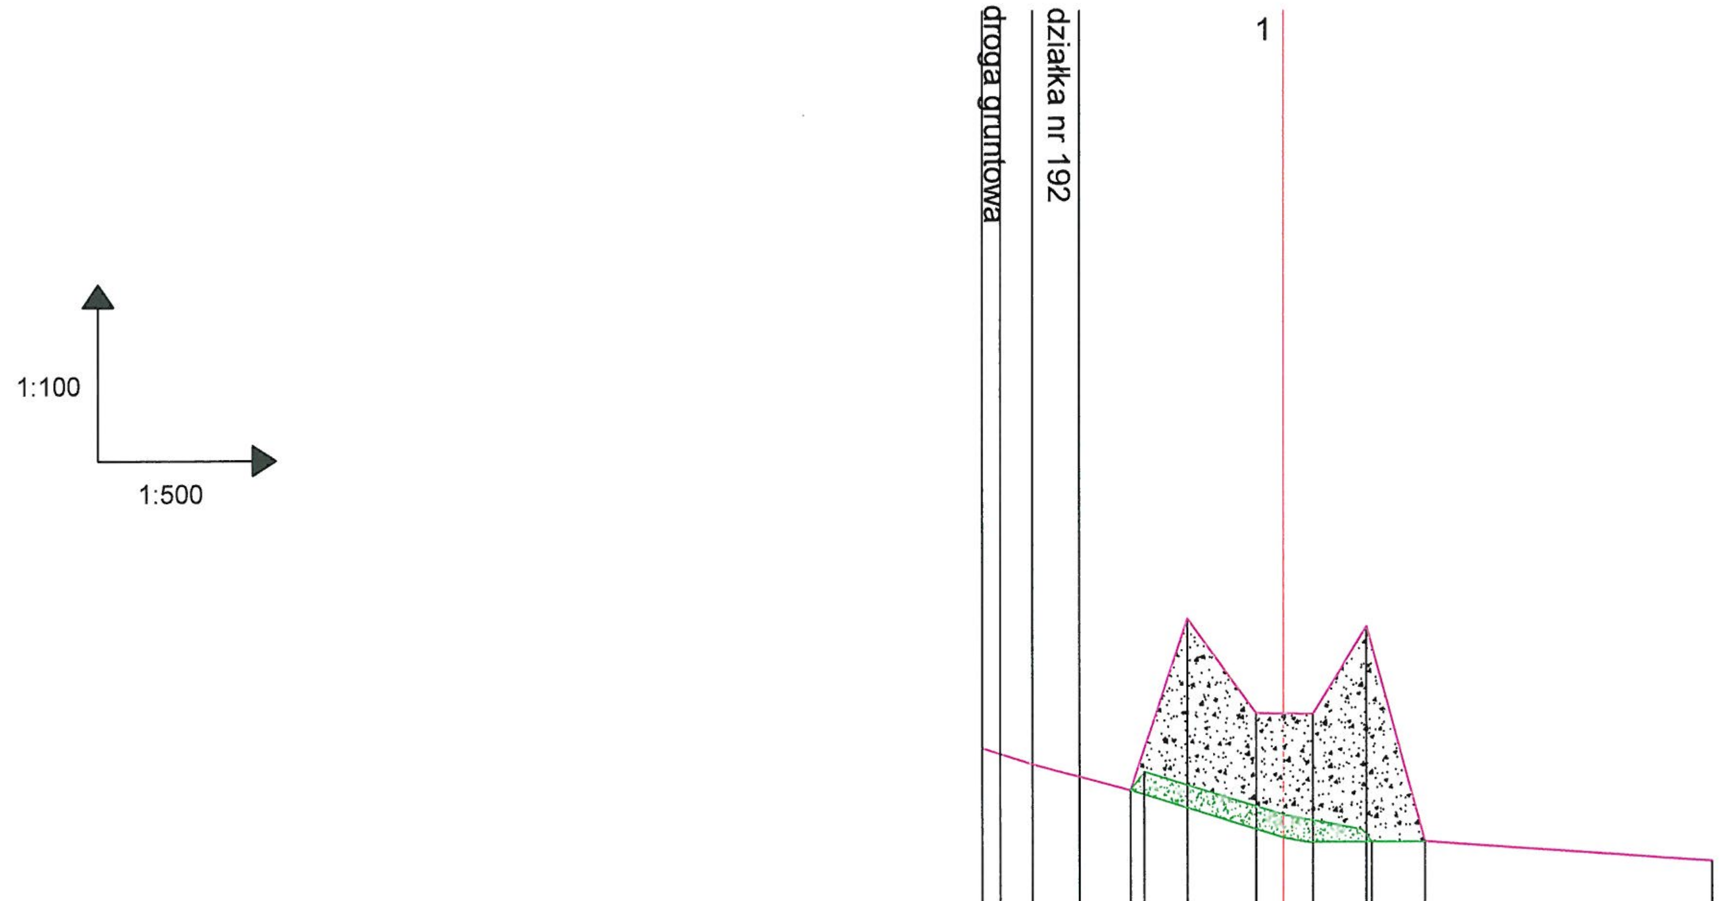

P.P. 154,00 m npm

RZĘDNA TERENU	156,72	156,64	156,51	156,34	156,16	156,10	158,42	157,17	157,17	157,16	158,31	155,47	155,47	155,20
RZĘDNA STROPU WARSTWY REKULTYWACYJNEJ					156,16	156,40	156,23	155,94	155,83	155,75	155,56	155,47	155,47	
ODLEGŁOŚCI	0,00	1,20	3,30	6,40	9,75	10,65	13,50	18,05	19,85	21,80	25,30	25,65	29,20	48,20
HEKTOMETRY	0,00													

ISTNIEJĄCY TEREN

ODPADY DO PRZEMIESZCZENIA

WARSTWA ORGANICZNA 0,3m

AK NOVA

INWESTOR	GMINA WĄDROŻE WIELKIE					
ZAKŁAD / OBIEKT	WYSYPISKO ODPADÓW W BUDZISZOWIE WIELKIM					
NAZWA DOKUMENTACJI	PROJEKT REKULTYWACJI WYSYPISKA ODPADÓW					
TREŚĆ RYSUNKU	PRZEKRÓJ POPRZECZNY J-J					
	Imię i Nazwisko	Nr uprawnień	Podpis	Data	Skala	Nr rys.
PROJEKTOWAŁ	mgr inż. Bartłomiej Adamiec		Adamiec	01.2010	1:100/500	12
SPRAWDZIŁ	mgr inż. Marian Peksa	585/87/PW 121/81/GW				