


warstwa organiczna 0,3m
 warstwa słabo przepuszczalna 0,5m
 warstwa odgazowująca żwirowa 16-32mm 0,1m
 odpady

PRZEKRÓJ POPRZECZNY PRZEZ RÓW ODPAROWUJĄCO-CHŁONNY

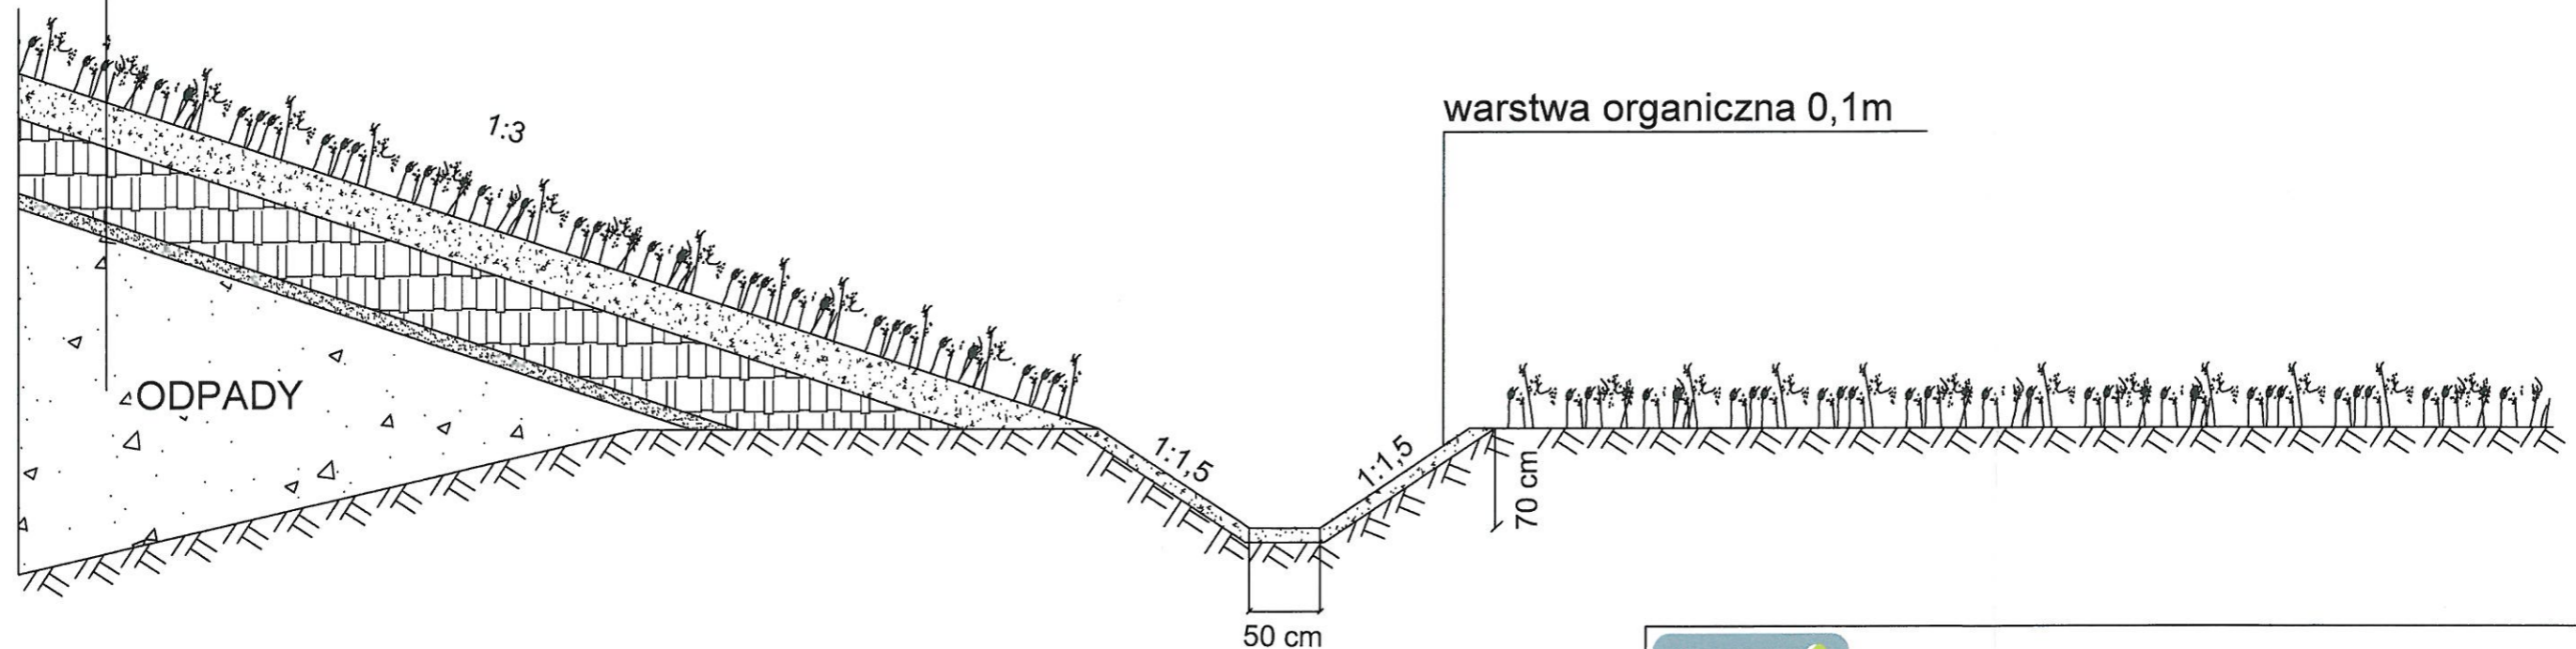

warstwa organiczna 0,1m

INWESTOR	GMINA WĄDROŻE WIELKIE					
ZAKŁAD	WYSYPISKO ODPADÓW W BUDZISZOWIE WIELKIM					
OBIEKT						
NAZWA DOKUMENTACJI	PROJEKT REKULTYWACJI WYSYPISKA ODPADÓW					
TREŚĆ RYSUNKU	PRZEKRÓJ POPRZECZNY PRZEZ RÓW ODPAROWUJĄCO-CHŁONNY					
	Imię i Nazwisko	Nr uprawnień	Podpis	Data	Skala	Nr rys.
PROJEKTOWAŁ	mgr inż. Bartłomiej Adamiec		<i>Adamiec</i>	01.2010	1:50	16
SPRAWDZIŁ	mgr inż. Marian Peksa	585/87/PW 121/81/GW	<i>Peksa</i>			