


Woj. Lubuski
pow. Juchotki
gm. Wądroże Wielkie
obr. Wądroże Małe
MAPA DO CEŁÓW PROJEKTOWYCH
skala 1:500

opracowana na podstawie mapy zasadniczej - skali 1:1000 sekcja nr
452.142.241

Pomiar i wytyczenie wykonano w miesiącu grudniu 2009 r.
Układ współrzędnych „1965”. Poziom odkształcenie Krasocina.
Mapa zawiera granice ewidencyjne.

Wzrost rob. 1:500
212-09
KERG Nr 16W P-3/2009

Mapa aktualna na dzień:
14 grudnia 2009 r.

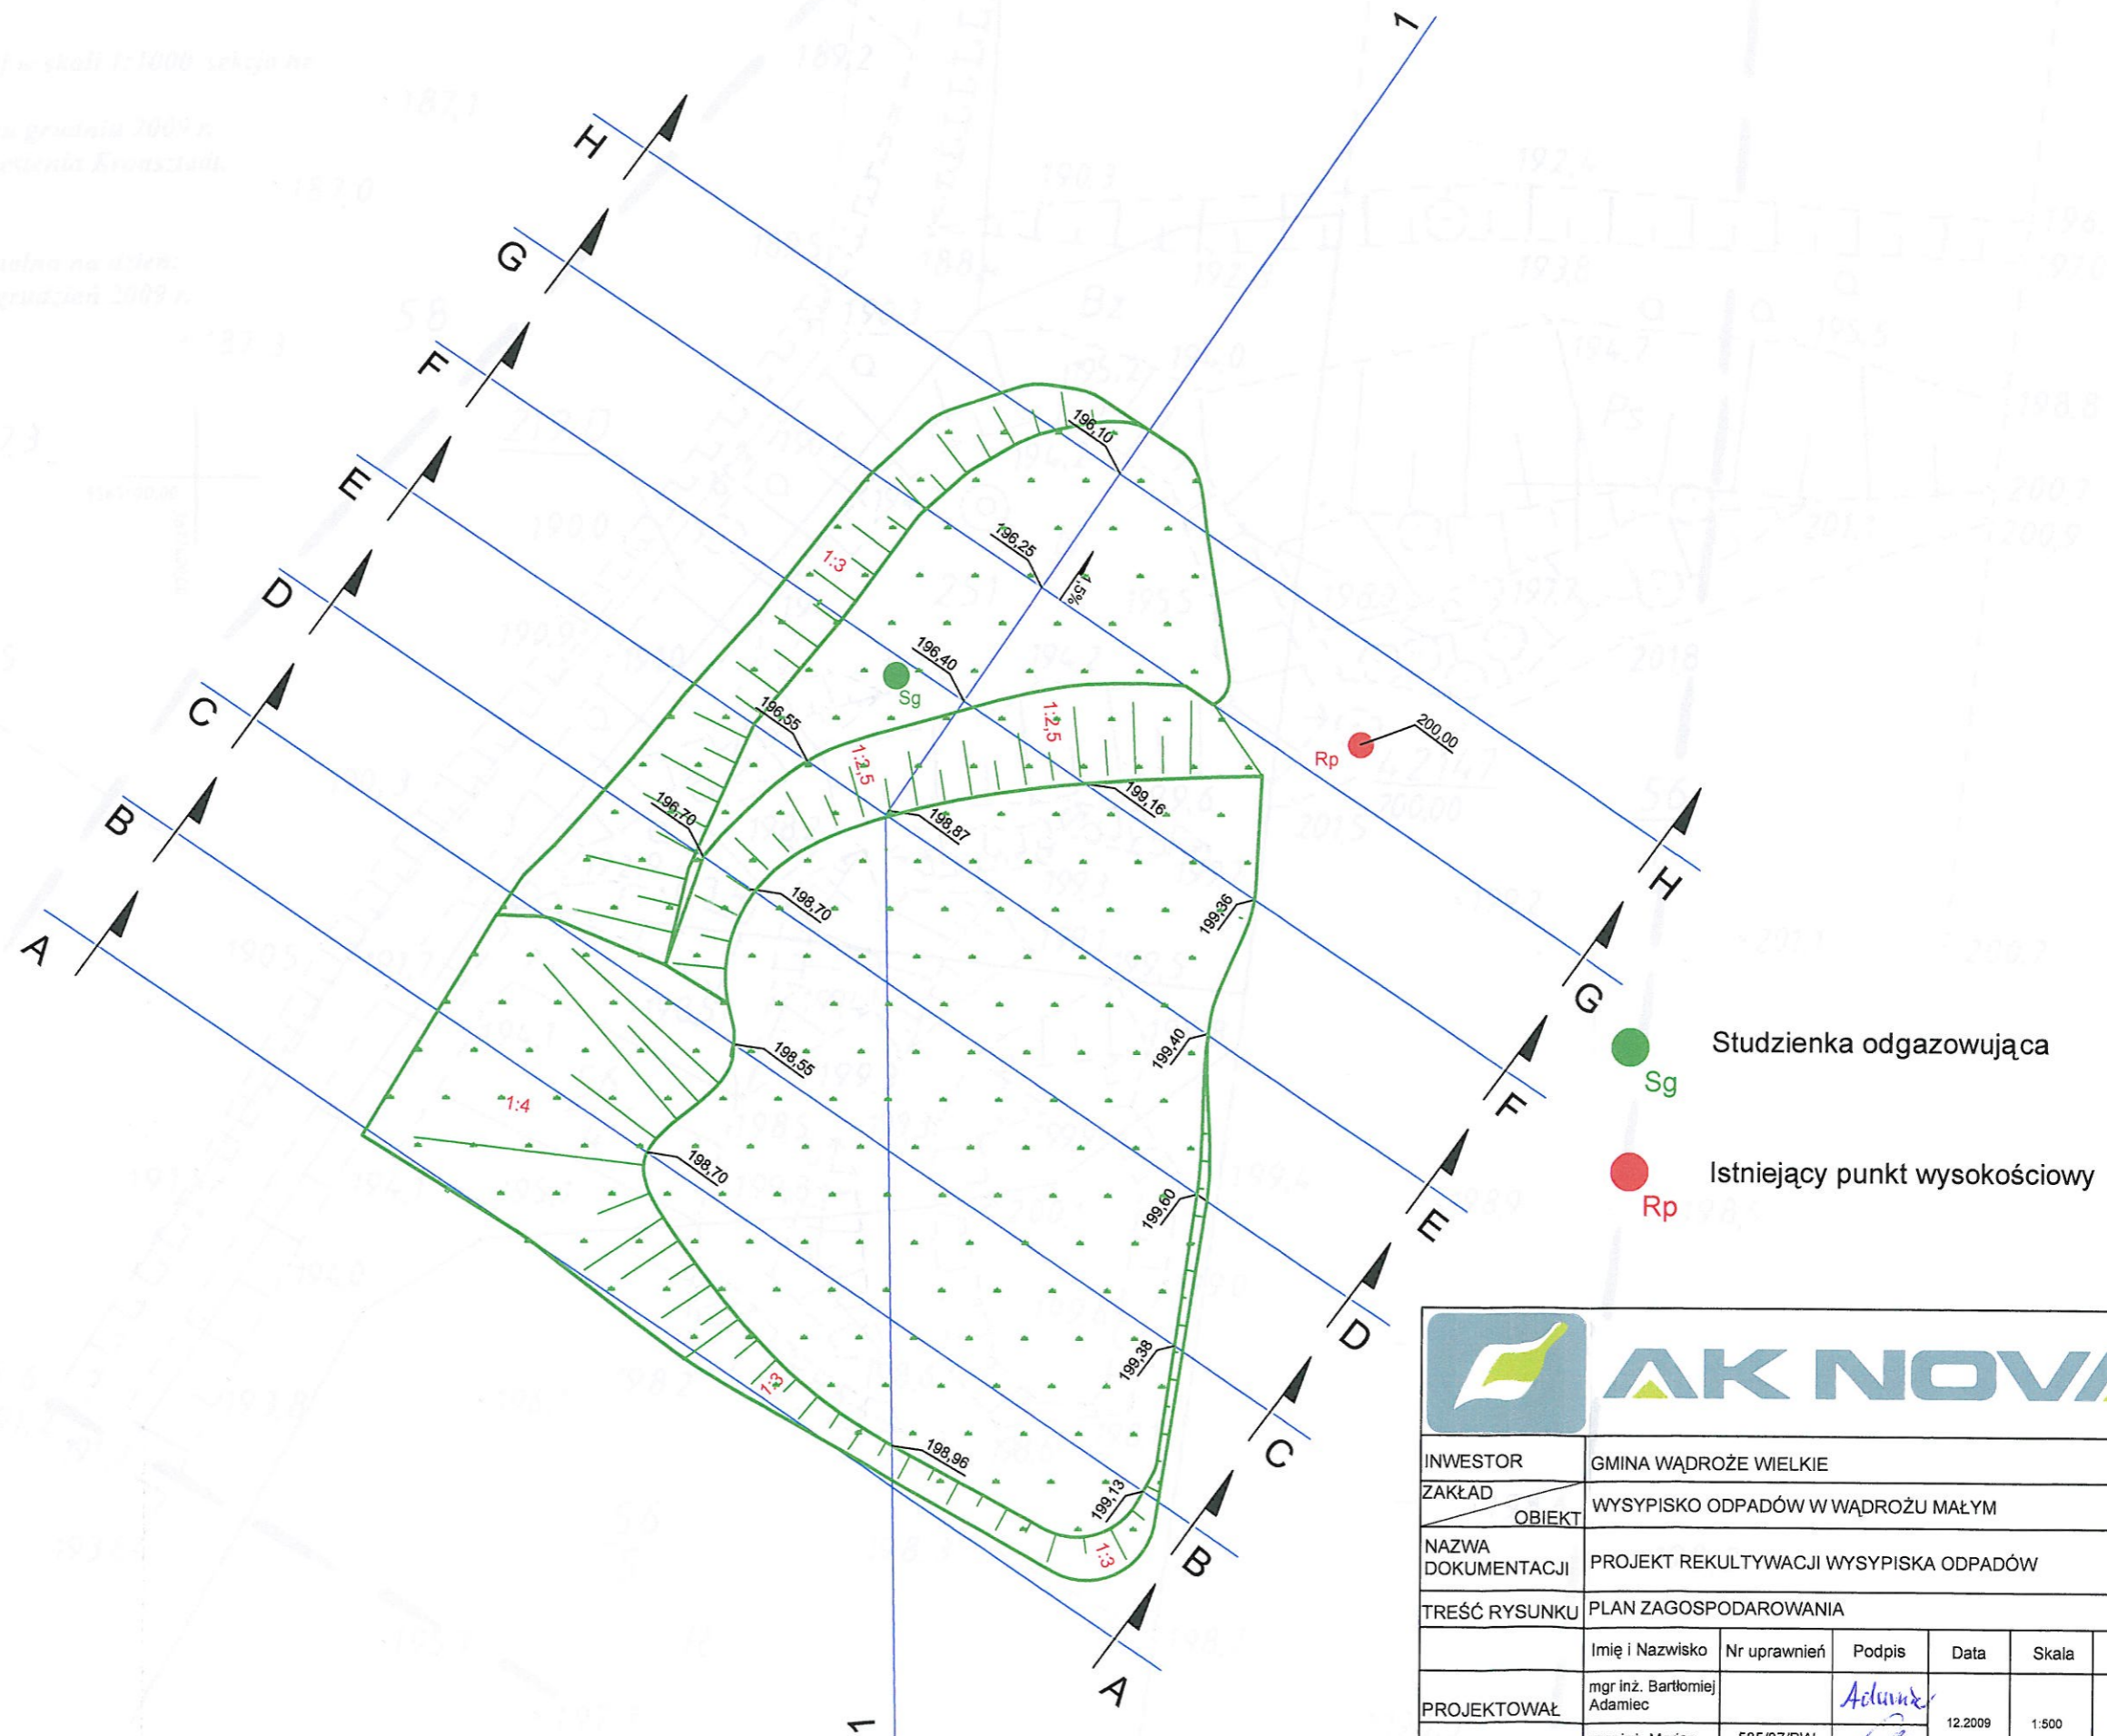

INWESTOR	GMINA WĄDRÓŻE WIELKIE					
ZAKŁAD	WYSYPISKO ODPADÓW W WĄDRÓŻU MAŁYM					
OBIEKT	WYSYPISKO ODPADÓW W WĄDRÓŻU MAŁYM					
NAZWA DOKUMENTACJI	PROJEKT REKULTYWACJI WYSYPISKA ODPADÓW					
TREŚĆ RYSUNKU	PLAN ZAGOSPODAROWANIA					
	Imię i Nazwisko	Nr uprawnień	Podpis	Data	Skala	Nr rys.
PROJEKTOWAŁ	mgr inż. Bartłomiej Adamiec		<i>Adamiec</i>	12.2009	1:500	1
SPRAWDZIŁ	mgr inż. Marian Peksa	585/87/PW 121/81/GW	<i>Peksa</i>			