


PRZEKRÓJ POPRZECZNY A-A

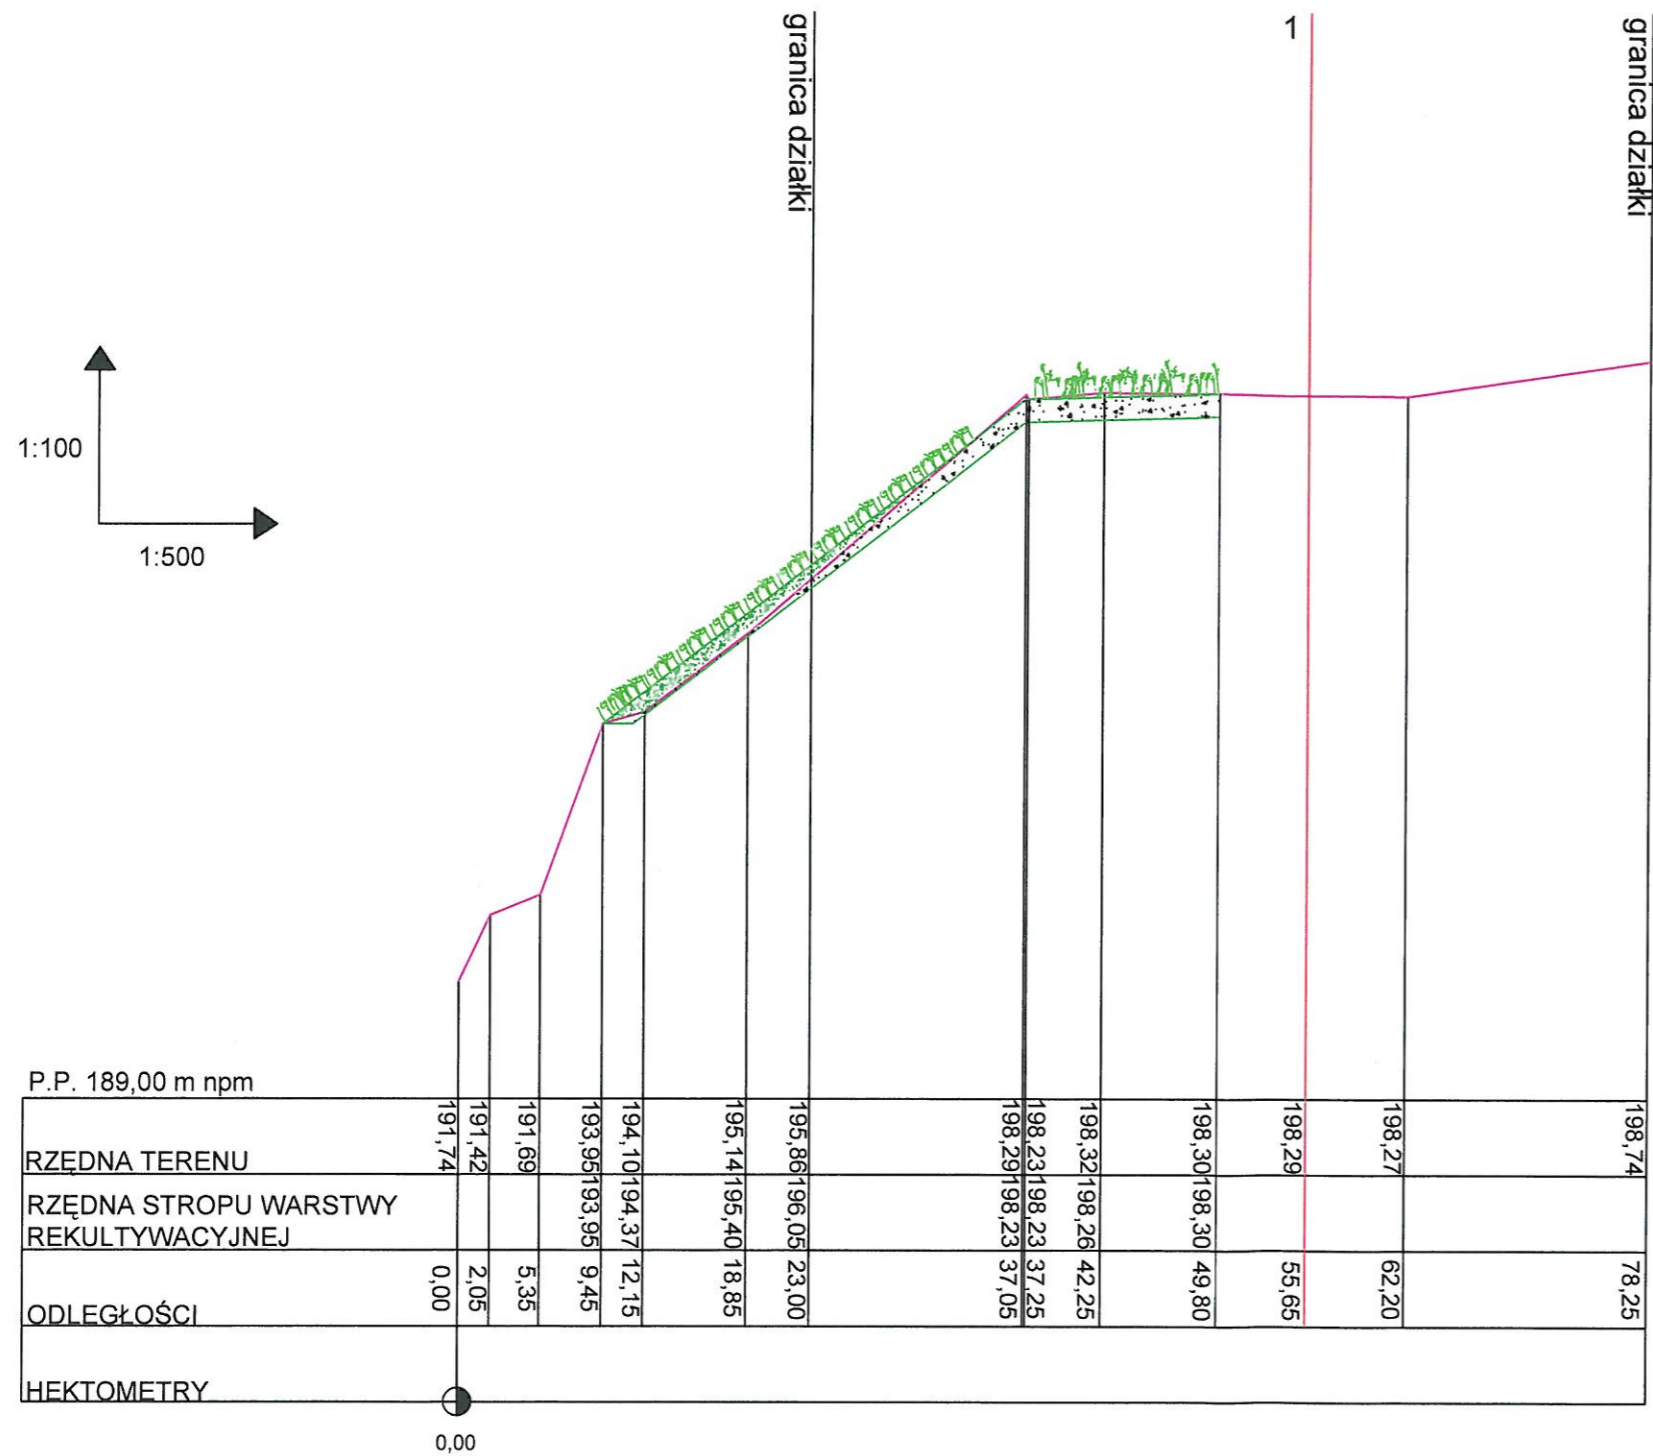

WARSTWA ORGANICZNA - 0,3m



ISTNIEJĄCY TEREN



ODPADY DO PRZEMIESZCZENIA



INWESTOR	GMINA WĄDROŻE WIELKIE					
ZAKŁAD	WYSYPISKO ODPADÓW W WĄDROŻU MAŁYM					
OBIEKT	WYSYPISKO ODPADÓW W WĄDROŻU MAŁYM					
NAZWA DOKUMENTACJI	PROJEKT REKULTYWACJI WYSYPISKA ODPADÓW					
TREŚĆ RYSUNKU	PRZEKRÓJ POPRZECZNY A-A					
	Imię i Nazwisko	Nr uprawnień	Podpis	Data	Skala	Nr rys.
PROJEKTOWAŁ	mgr inż. Bartłomiej Adamiec		<i>Adamiec</i>	12.2009	1:100 500	3
SPRAWDZIŁ	mgr inż. Marian Peksa	585/87/PW 121/81/GW	<i>Peksa</i>			