



PRZEKRÓJ POPRZECZNY H-H

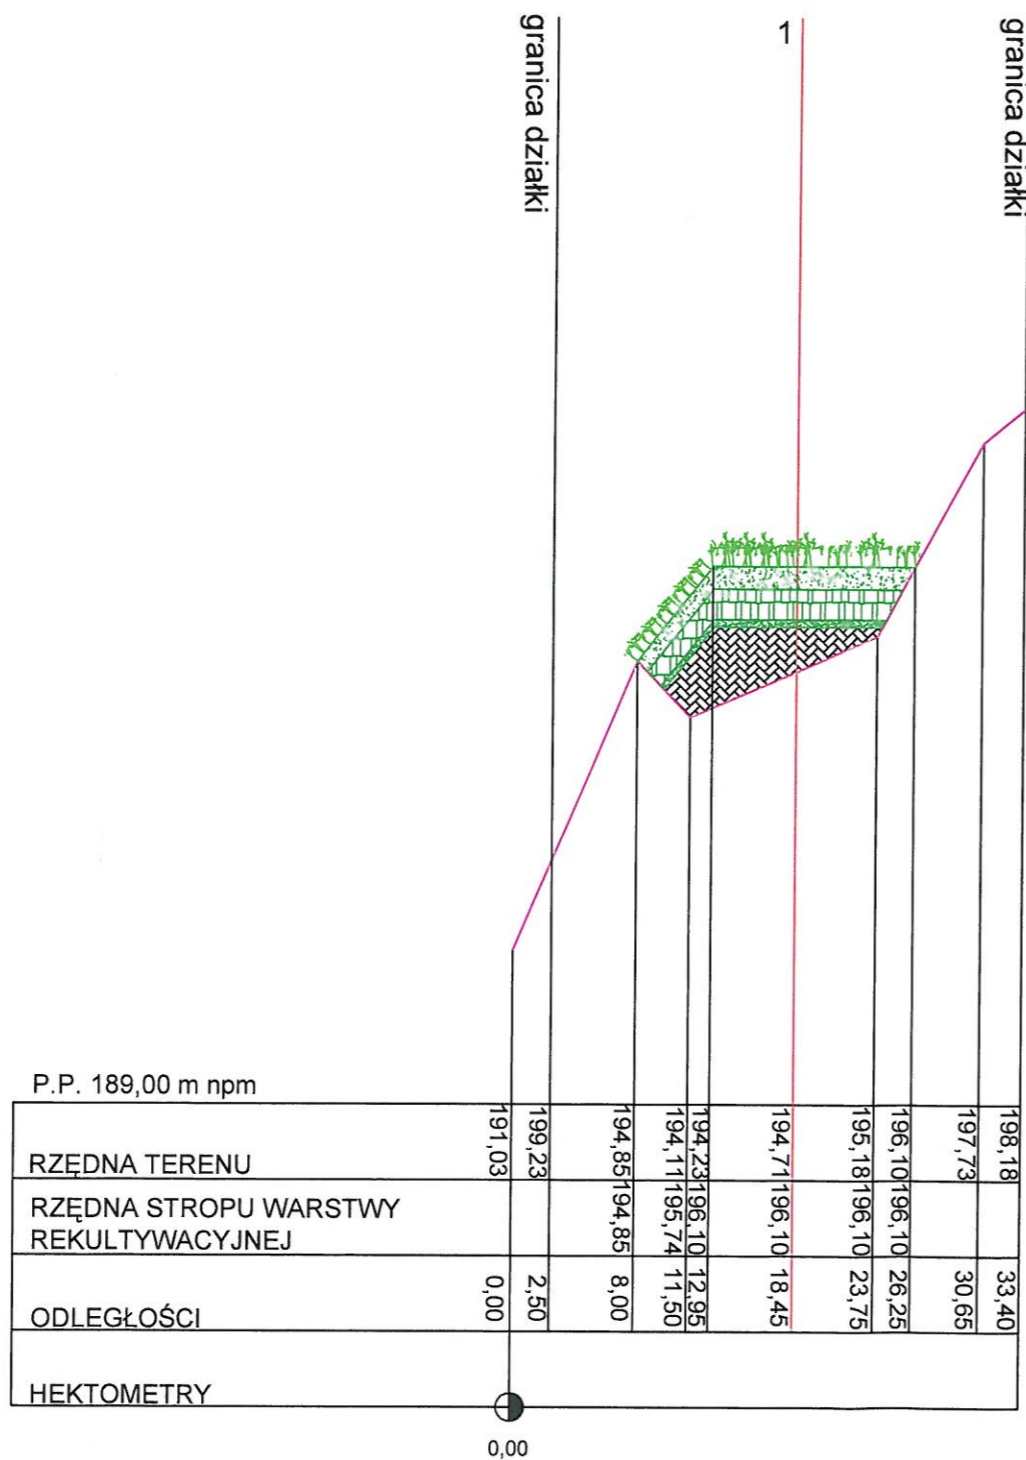

WARSTWA REKULTYWACYJNA - 0,8m

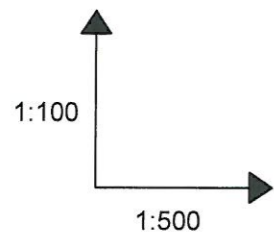

ISTNIEJĄCY TEREN



PRZEMIESZCZONE ODPADY



INWESTOR	GMINA WĄDROŻE WIELKIE					
ZAKŁAD	WYSYPISKO ODPADÓW W WĄDROŻU MAŁYM					
OBIEKT	WYSYPISKO ODPADÓW W WĄDROŻU MAŁYM					
NAZWA DOKUMENTACJI	PROJEKT REKULTYWACJI WYSYPISKA ODPADÓW					
TREŚĆ RYSUNKU	PRZEKRÓJ POPRZECZNY H-H					
	Imię i Nazwisko	Nr uprawnień	Podpis	Data	Skala	Nr rys.
PROJEKTOWAŁ	mgr inż. Bartłomiej Adamiec		<i>Adamiec</i>	12.2009	1:100/500	10
SPRAWDZIŁ	mgr inż. Marian Peksa	585/87/PW 121/81/GW	<i>Peksa</i>			