


**OBJAŚNIENIA:**


- granica rekultywacji
- projektowane ukształtowanie powierzchni terenu
- warstwa urodzajna
- warstwa uszczelniająca
- warstwa wyrownująca

Skala	1 : 1250 / 20	
Temat	Dokumentacja określająca techniczne warunki zamknięcia i rekultywacji składowiska odpadów innych niż niebezpieczne i obojętne w Rui, gmina Malczyce	
Nazwa	Przekroje	
Nr zał.	2.1	Wrocław, listopad 2015

### PRZEKRÓJ POPRZECZNY C-C'

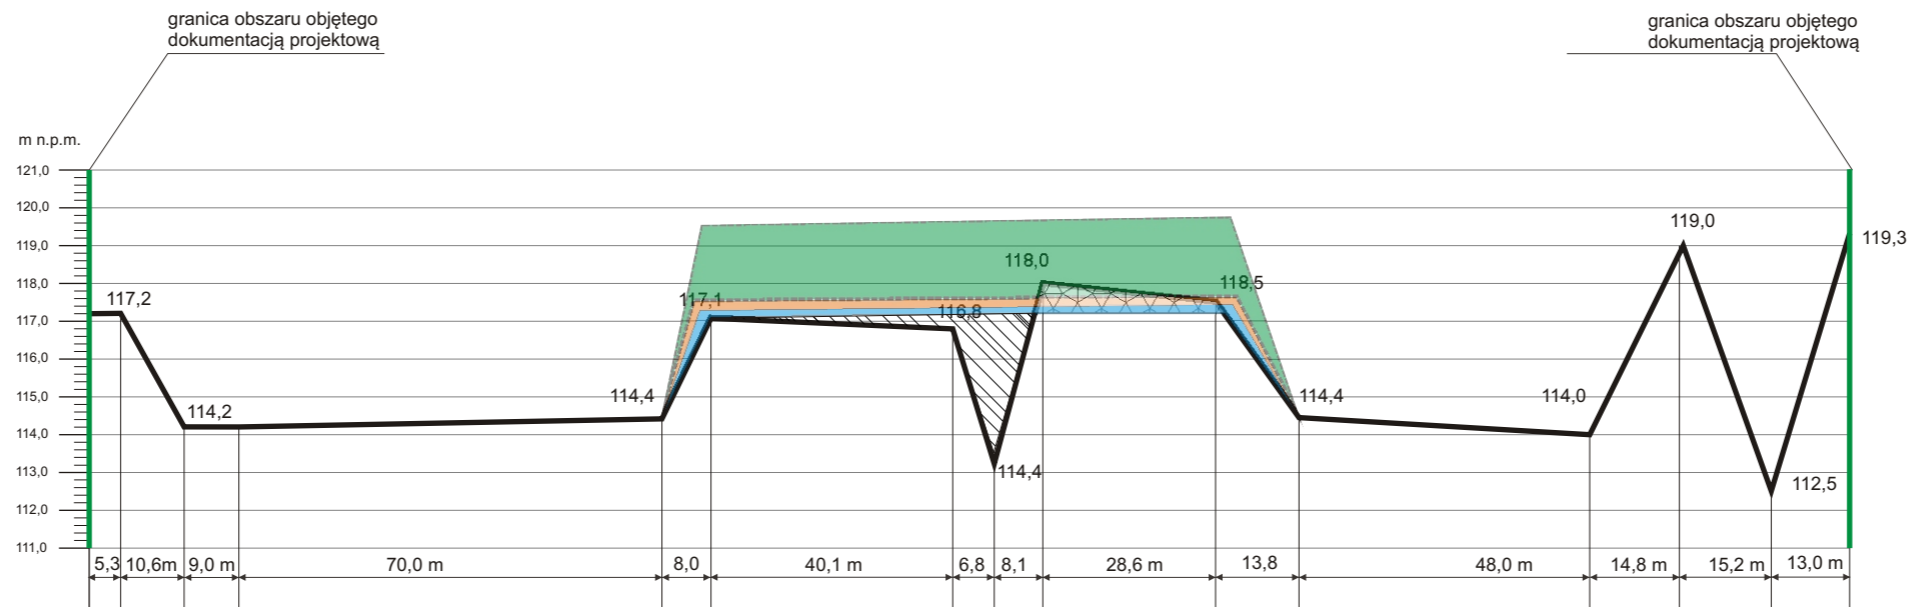

### PRZEKRÓJ PODŁUŻNY D-D'

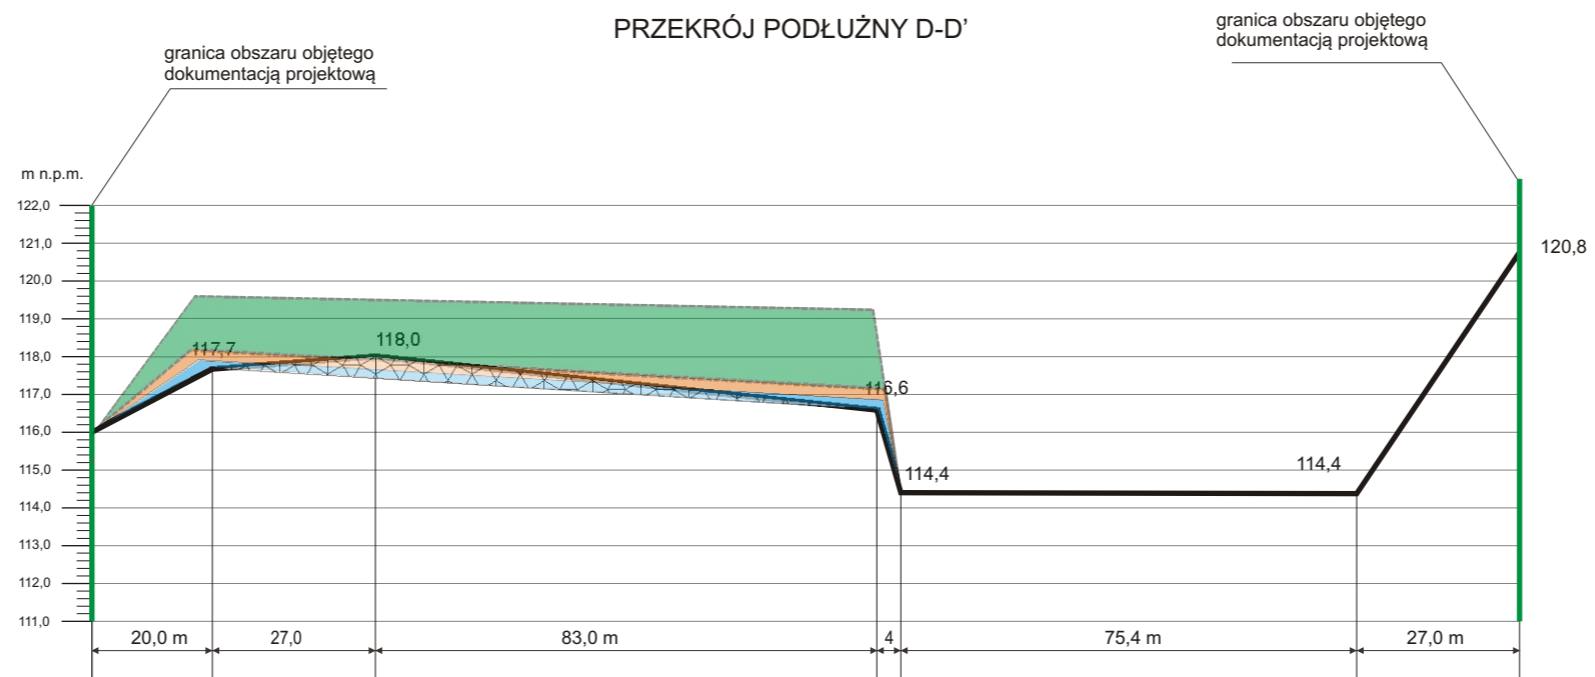

#### OBJAŚNIENIA:

- █ - granica rekultywacji
- projektowane ukształtowanie powierzchni terenu
- warstwa urodzajna
- warstwa uszczelniająca
- warstwa wyrownująca

Skala	1 : 1250 / 20	
Temat	Dokumentacja określająca techniczne warunki zamknięcia i rekultywacji składowiska odpadów innych niż niebezpieczne i obojętne w Rui, gmina Malczyce	
Nazwa	Przekroje	
Nr zał.	2.2	Wrocław, listopad 2015