


odwrotowanie wokół  
zlikwidowanego  
rozlewniska splantować  
do rzędnych warstw  
uszczerblającej na  
terenie obok, a  
następnie wykończyć  
warstwami  
rekultywacyjnymi

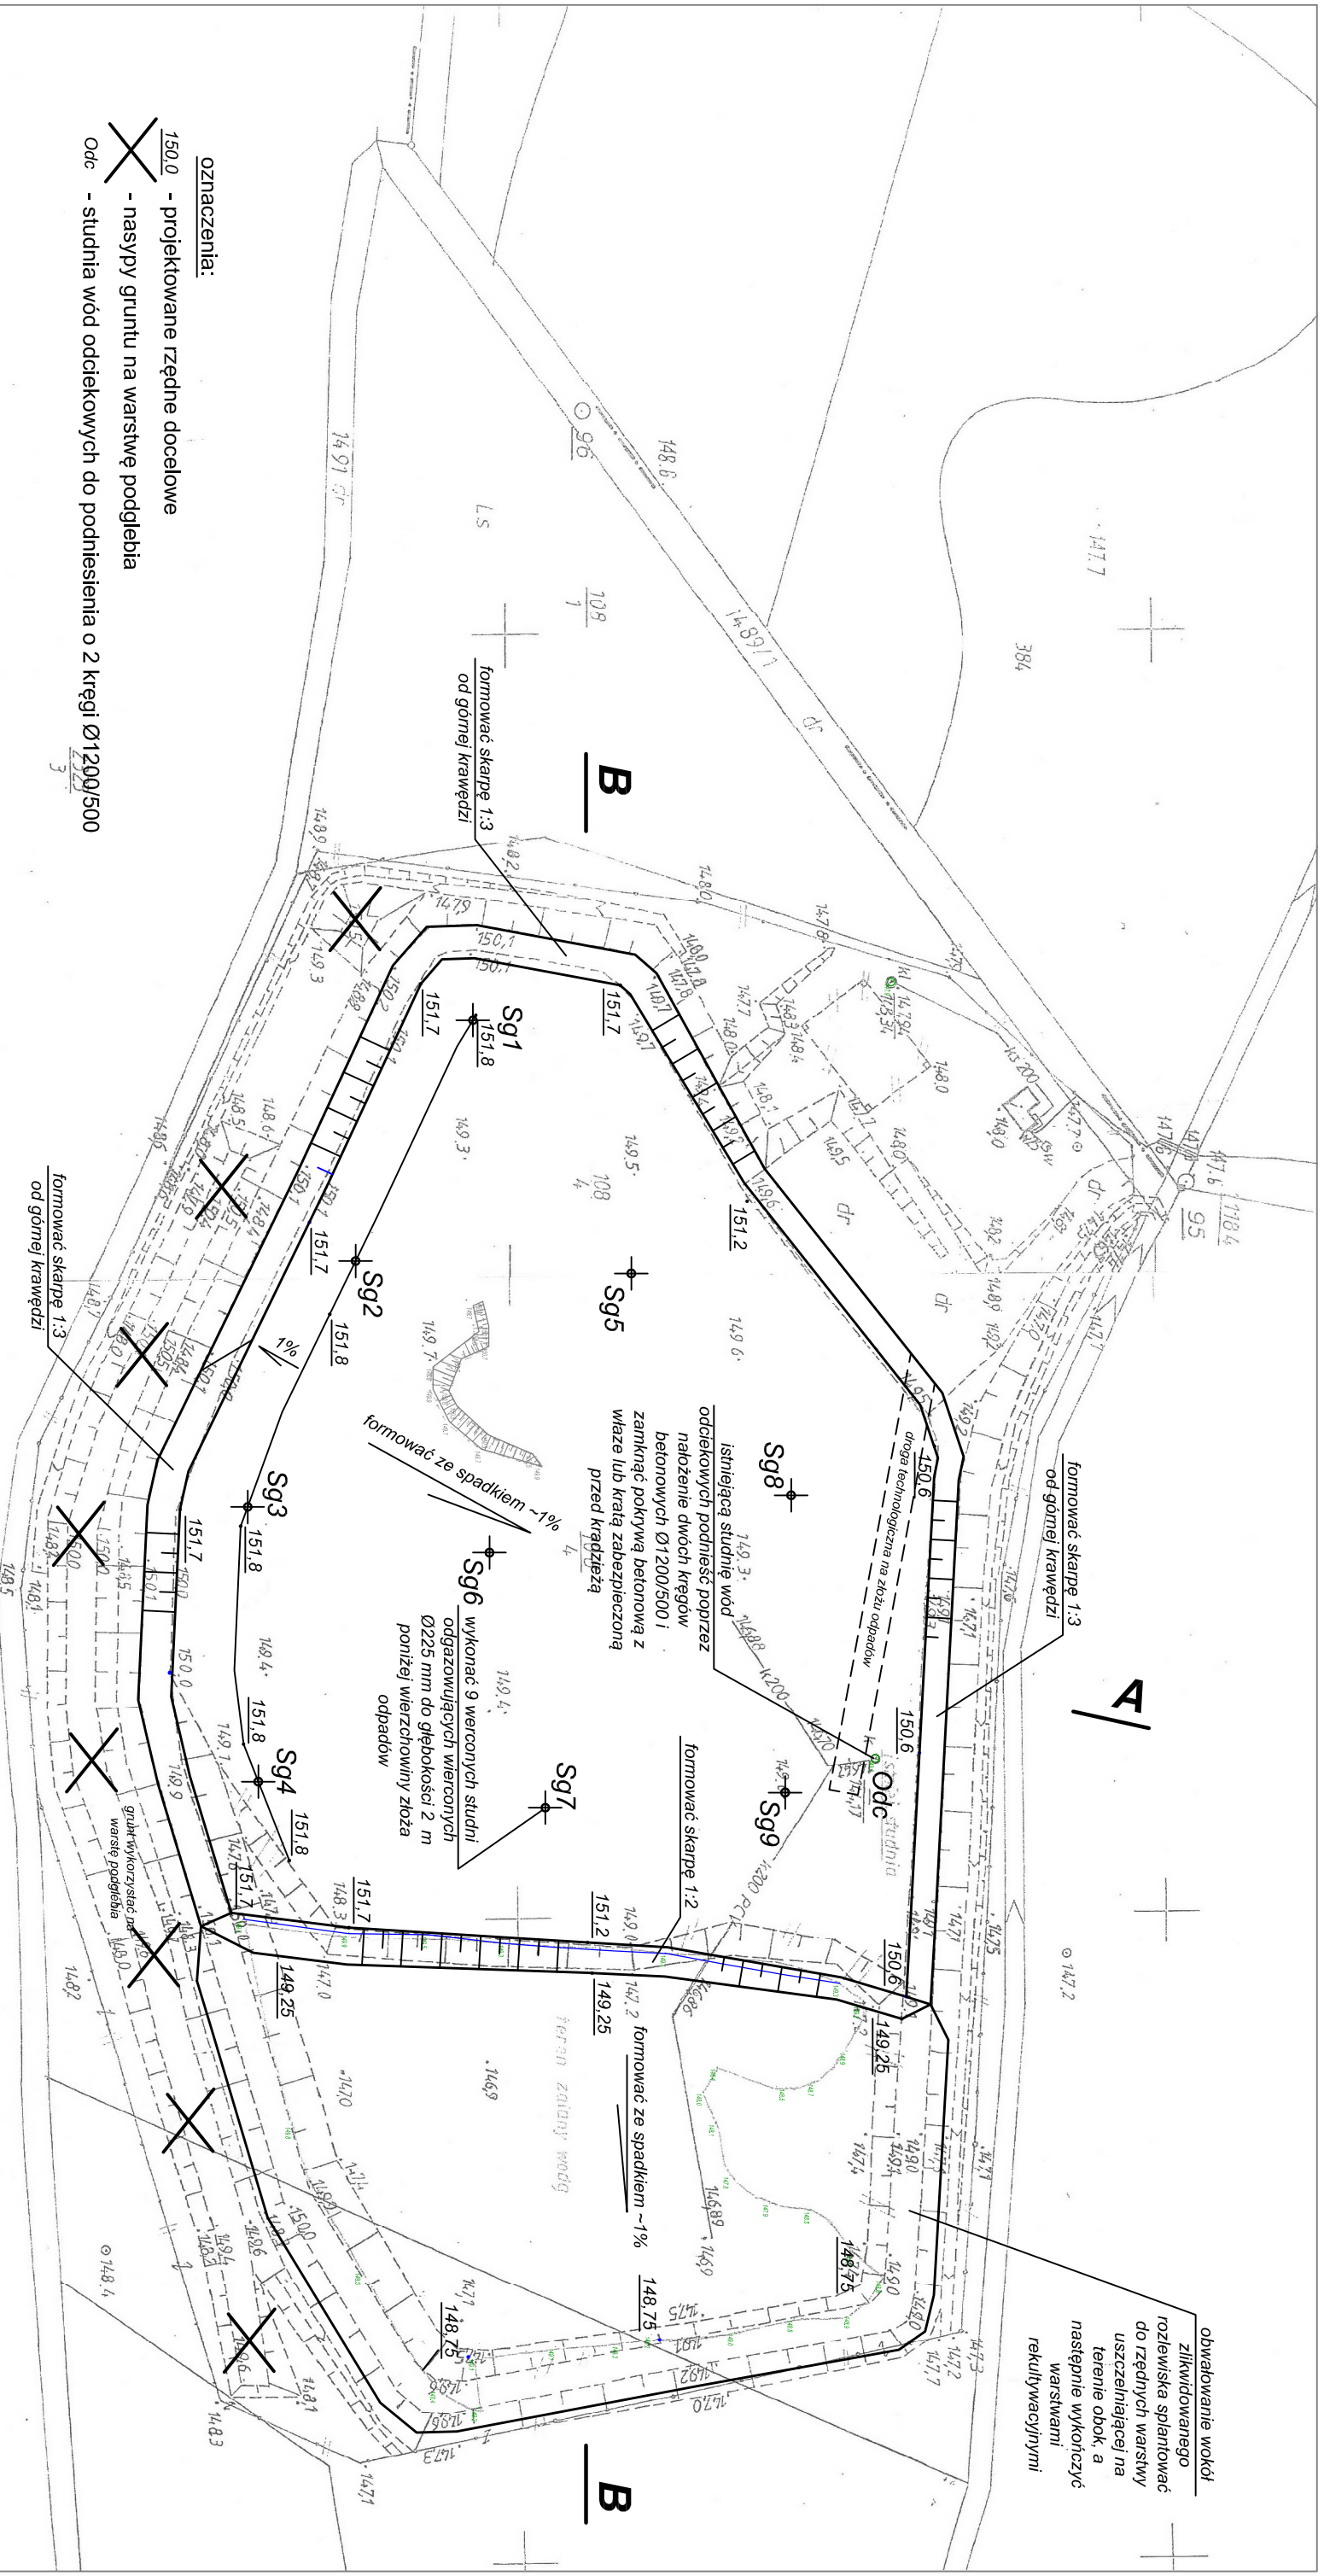

oznaczenia:

150.0 - projektowane rzędne docelowe

X - nasypy gruntu na warstwę podglebia

Odc - studnia wód odciekowych do podniesienia o 2 kręgi Ø1200/500

A / 23223 / 3

**WAMECO Wojciech Górnikowski**

55-120 Pęgów, ul. Wierzbowa 15

obiekt:	Dokumentacja zamknięcia składowiska odpadów w Chocianowie	skala:	1:1000	rys.	7-2
nazwa rys.:	Zrekultywowane złożo odpadów	data:	11.2015		