

przekrój a-a'



Nasyp

Wykop

Ukształtowanie docelowe po przemieszczeniu


Ukształtowanie pierwotne

Warstwa urodzajna

Warstwa wyrównująca

Skala	1 : 500 / 10	
Temat	Dokumentacja określająca techniczne warunki zamknięcia i rekultywacji składowiska odpadów innych niż niebezpieczne i obojętne w Goleździnowie, gmina Oborniki Śląskie	
Nazwa	Przekrój a-a'	
Nr zał.	2.1.	Wrocław, październik 2015

przekrój b-b'

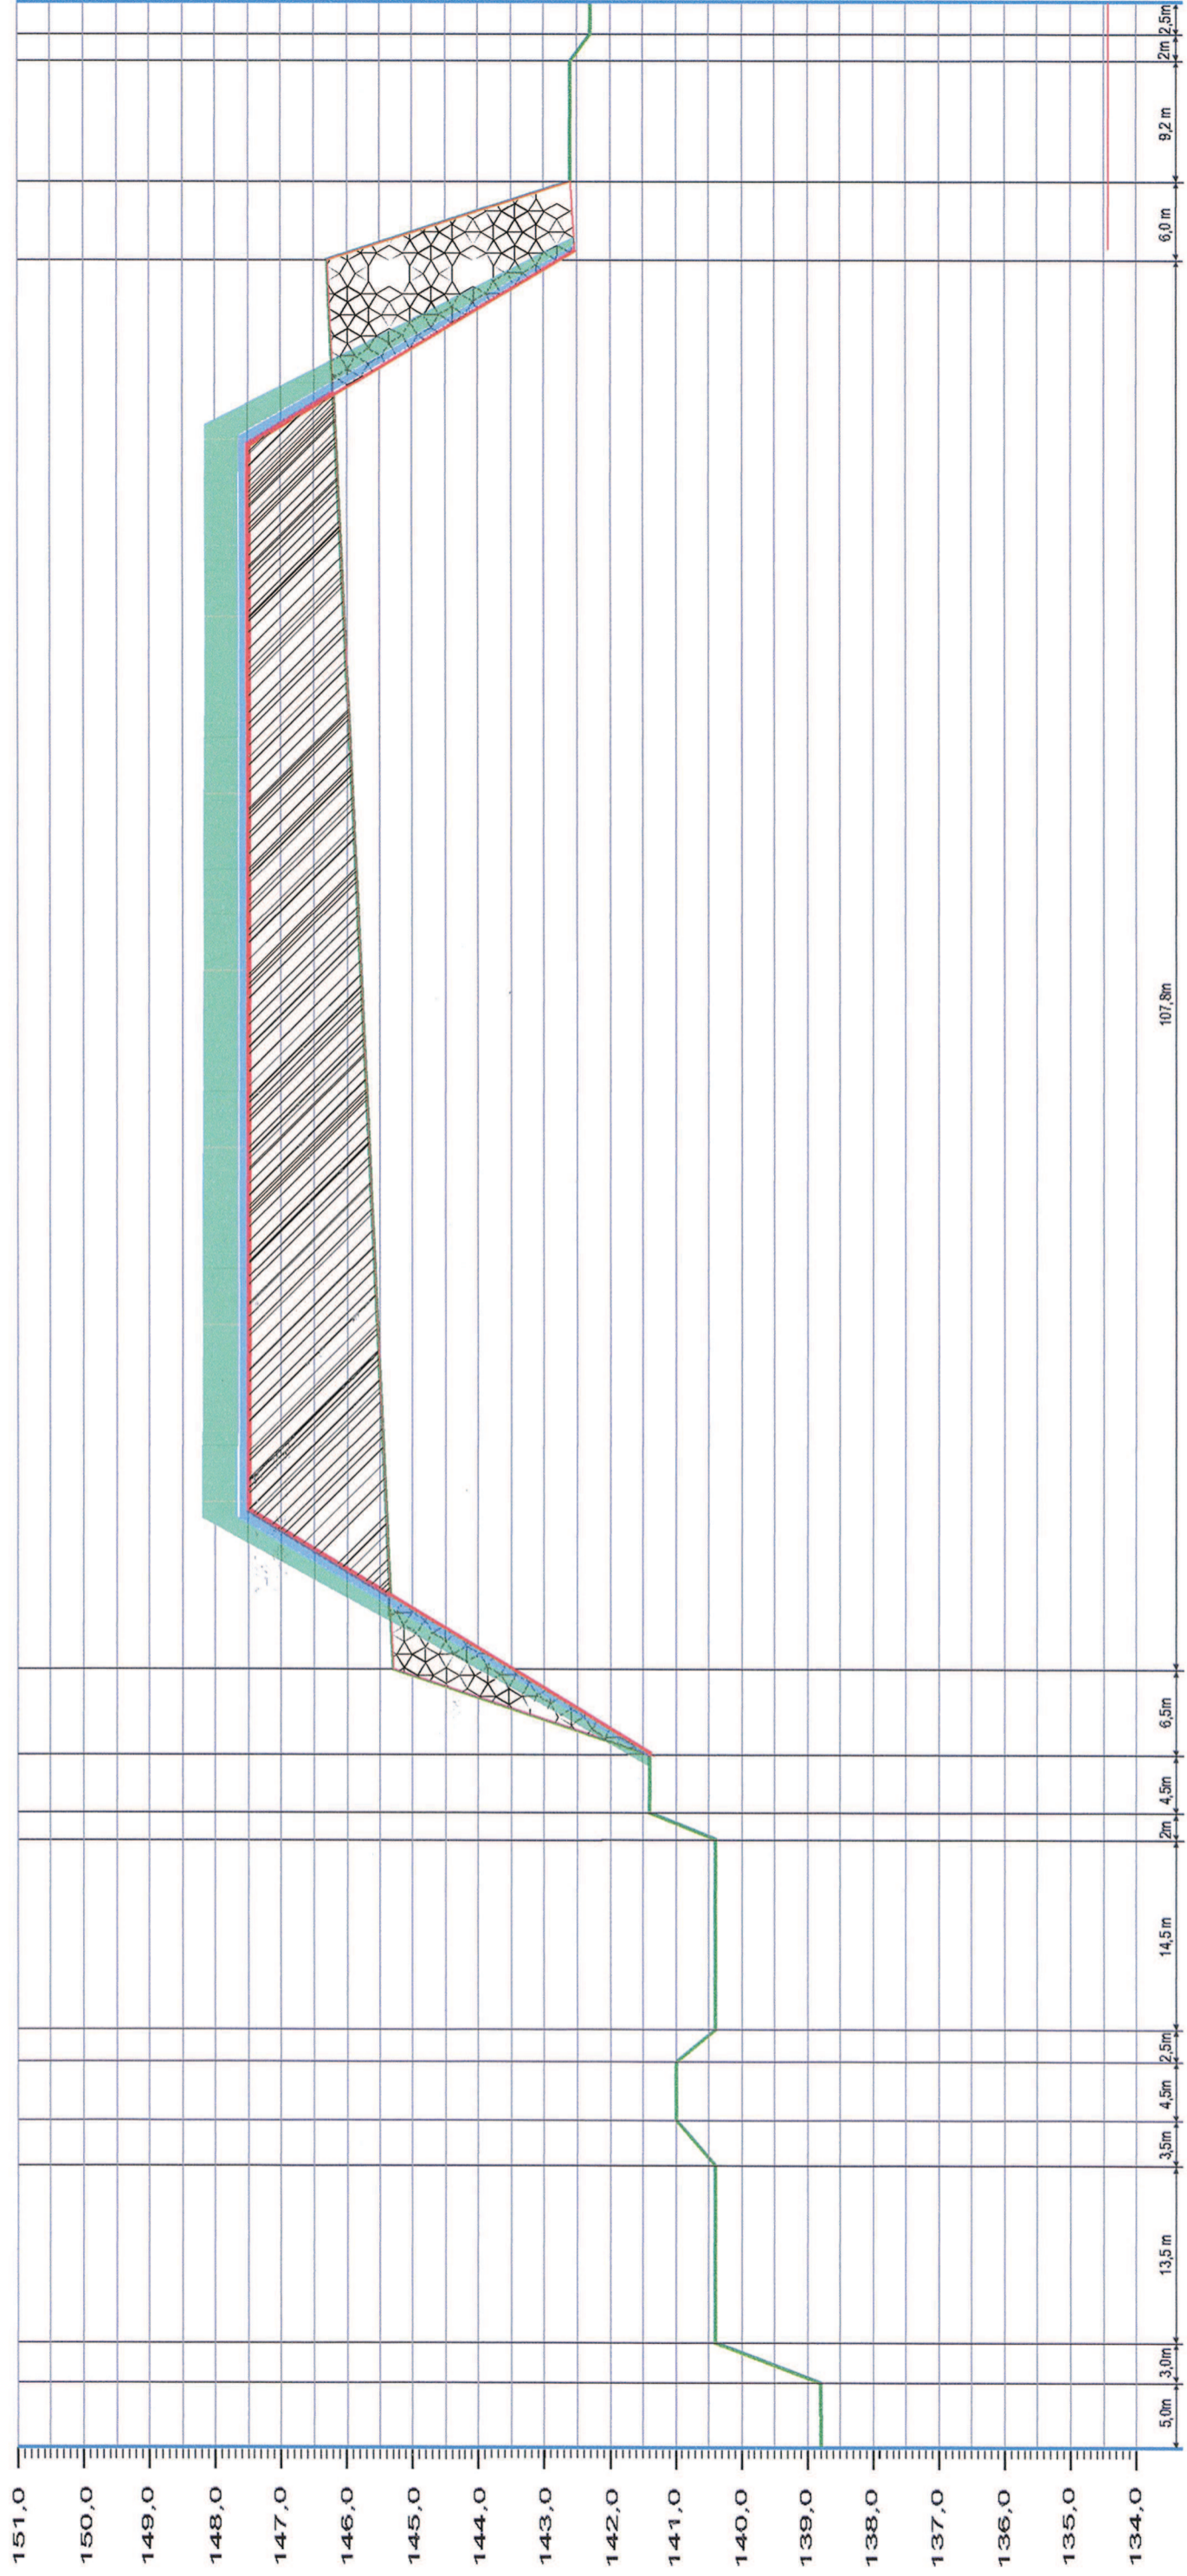

Nasyp


Wykop

Ukształtowanie docelowe po przemieszczeniu

Ukształtowanie pierwotne


Warstwa urodzajna

Warstwa wyrównująca

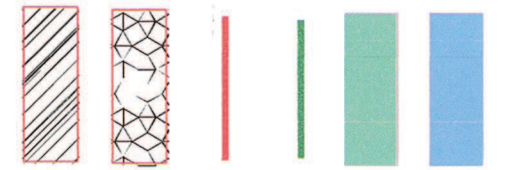

Skala	1 : 500 / 10
Temat	Dokumentacja określająca techniczne warunki zamknięcia i rekultywacji składowiska odpadów innych niż niebezpieczne i obojętne w Goleździnowie, gmina Oborniki Śląskie
Nazwa	Przekrój b-b'
Nr zał.	2.2. Wroclaw, październik 2015

przekrój c-c'

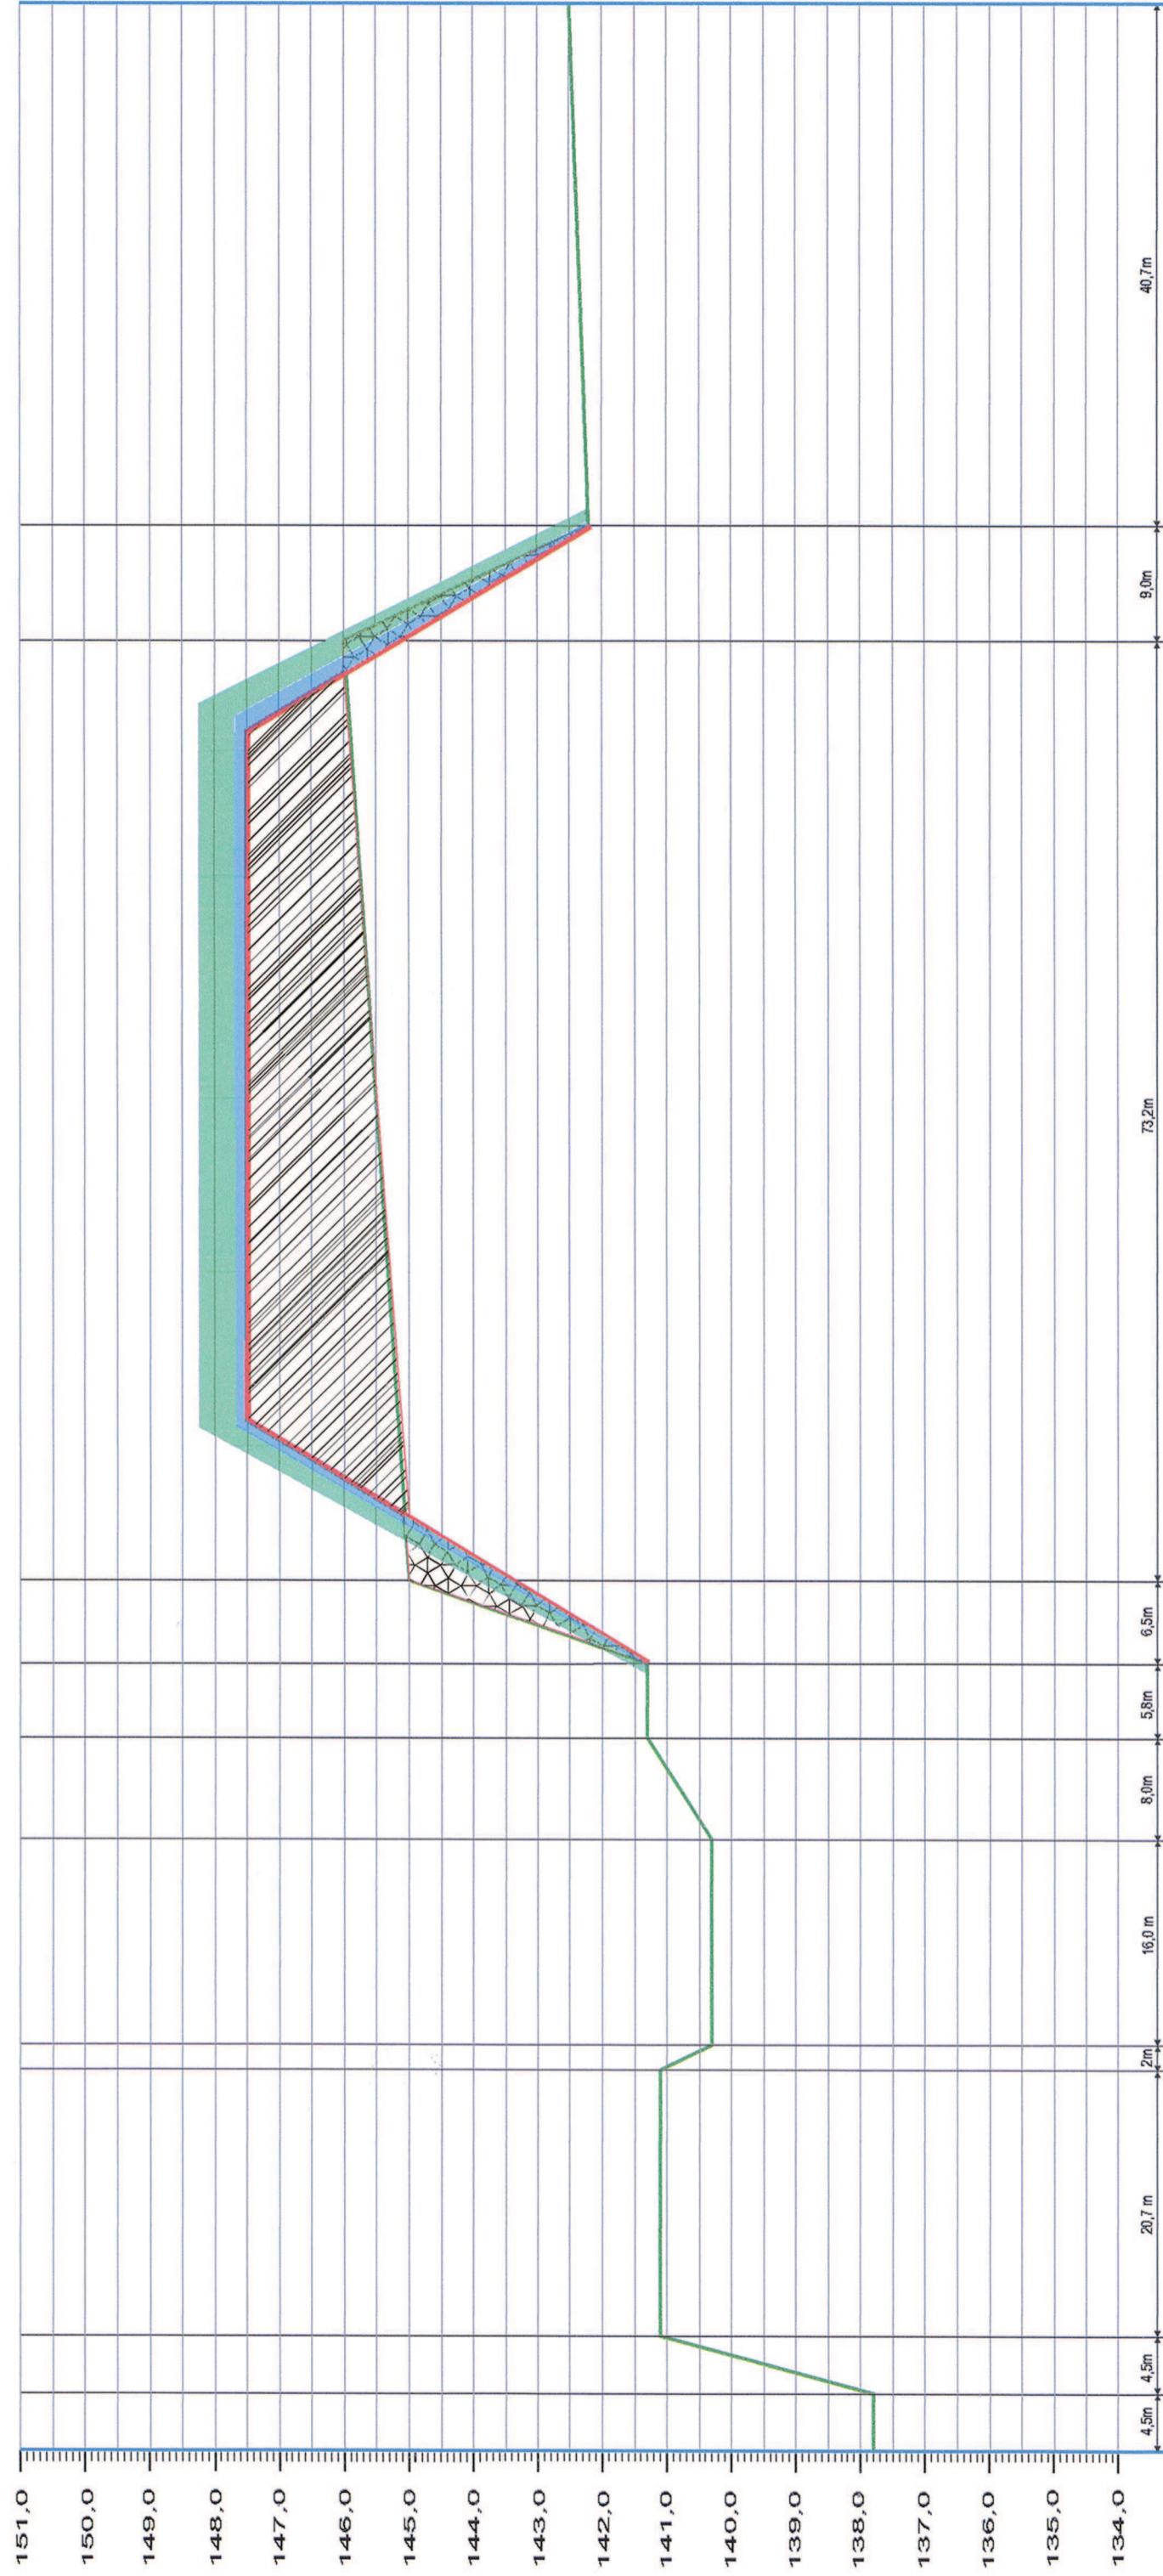

Nasyp



Wykop



Ukształtowanie docelowe po przemieszczeniu



Ukształtowanie pierwotne



Warstwa urodzajna



Warstwa wyrównująca



Skala

1 : 500 / 10

Temat

Dokumentacja określająca techniczne warunki zamknięcia i rekultywacji składowiska odpadów innych niż niebezpieczne i obojętne w Goleździnowie, gmina Oborniki Śląskie

Nazwa


Przekrój c-c'

Nr zak.

2.3.

Wrocław, październik 2015

przekrój d-d'

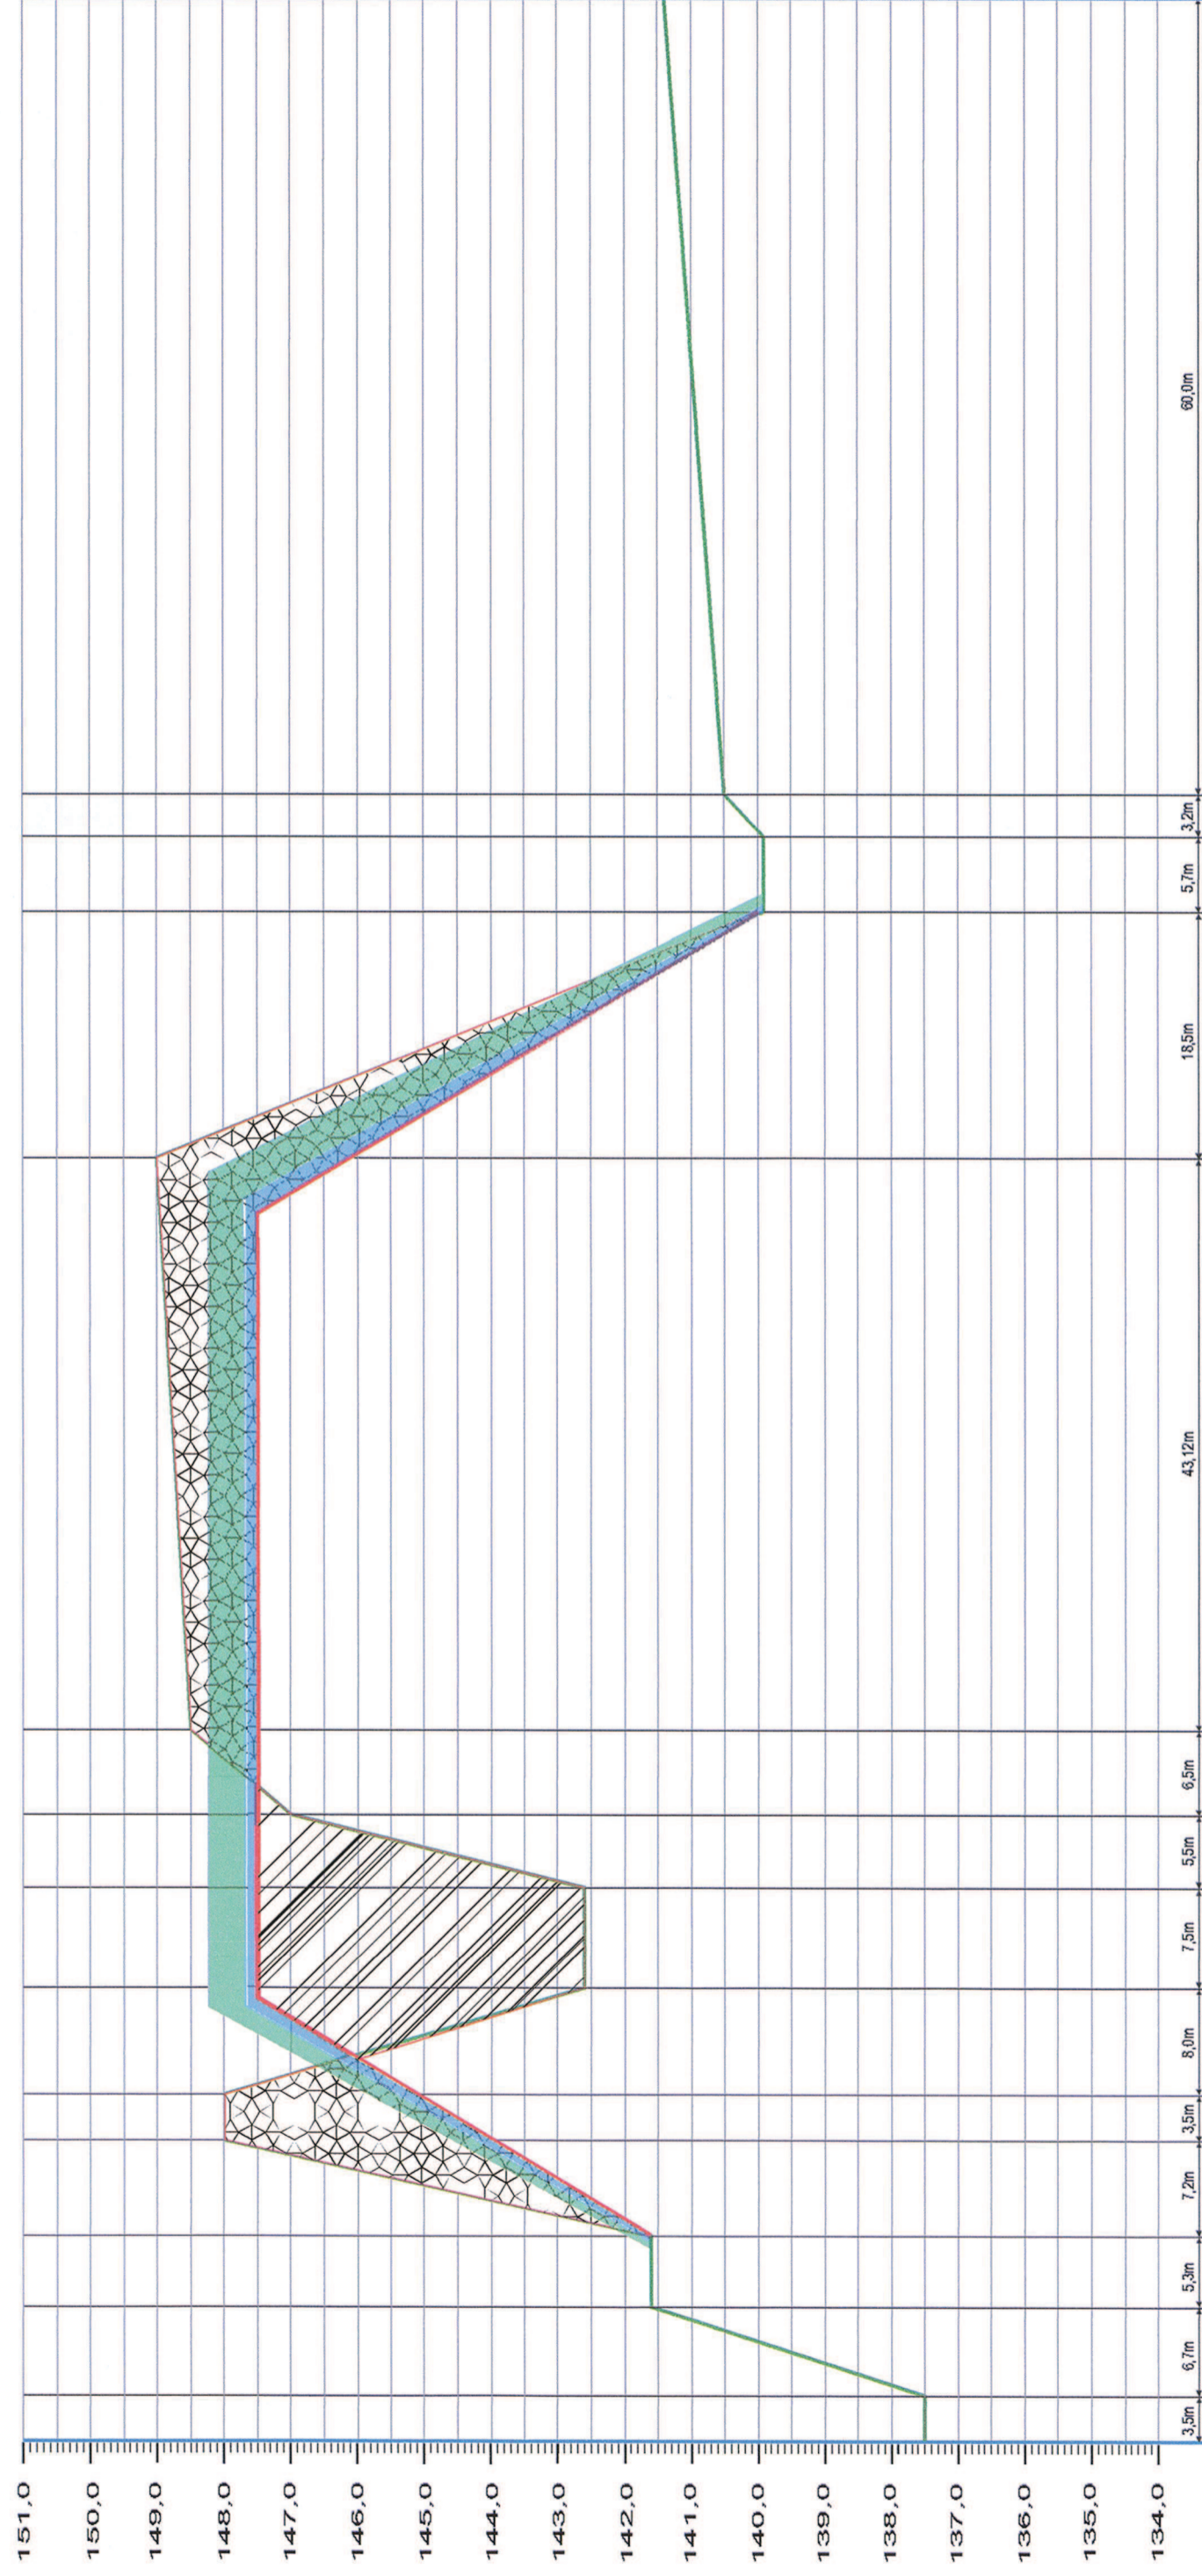

Nasyp



Wykop



Ukształtowanie docelowe po przemieszczeniu



Ukształtowanie pierwotne



Warstwa urodzajna



Warstwa wyrównująca



Skala

1 : 500 / 10

Temat  
 Dokumentacja określająca techniczne warunki zamknięcia i rekultywacji składowiska odpadów innych niż niebezpieczne i obojętne w Gołędzinowie, gmina Oborniki Śląskie

Nazwa


Przekrój d-d'

Nr zał.

2.4.

Wrocław, październik 2015

przekrój e-e'

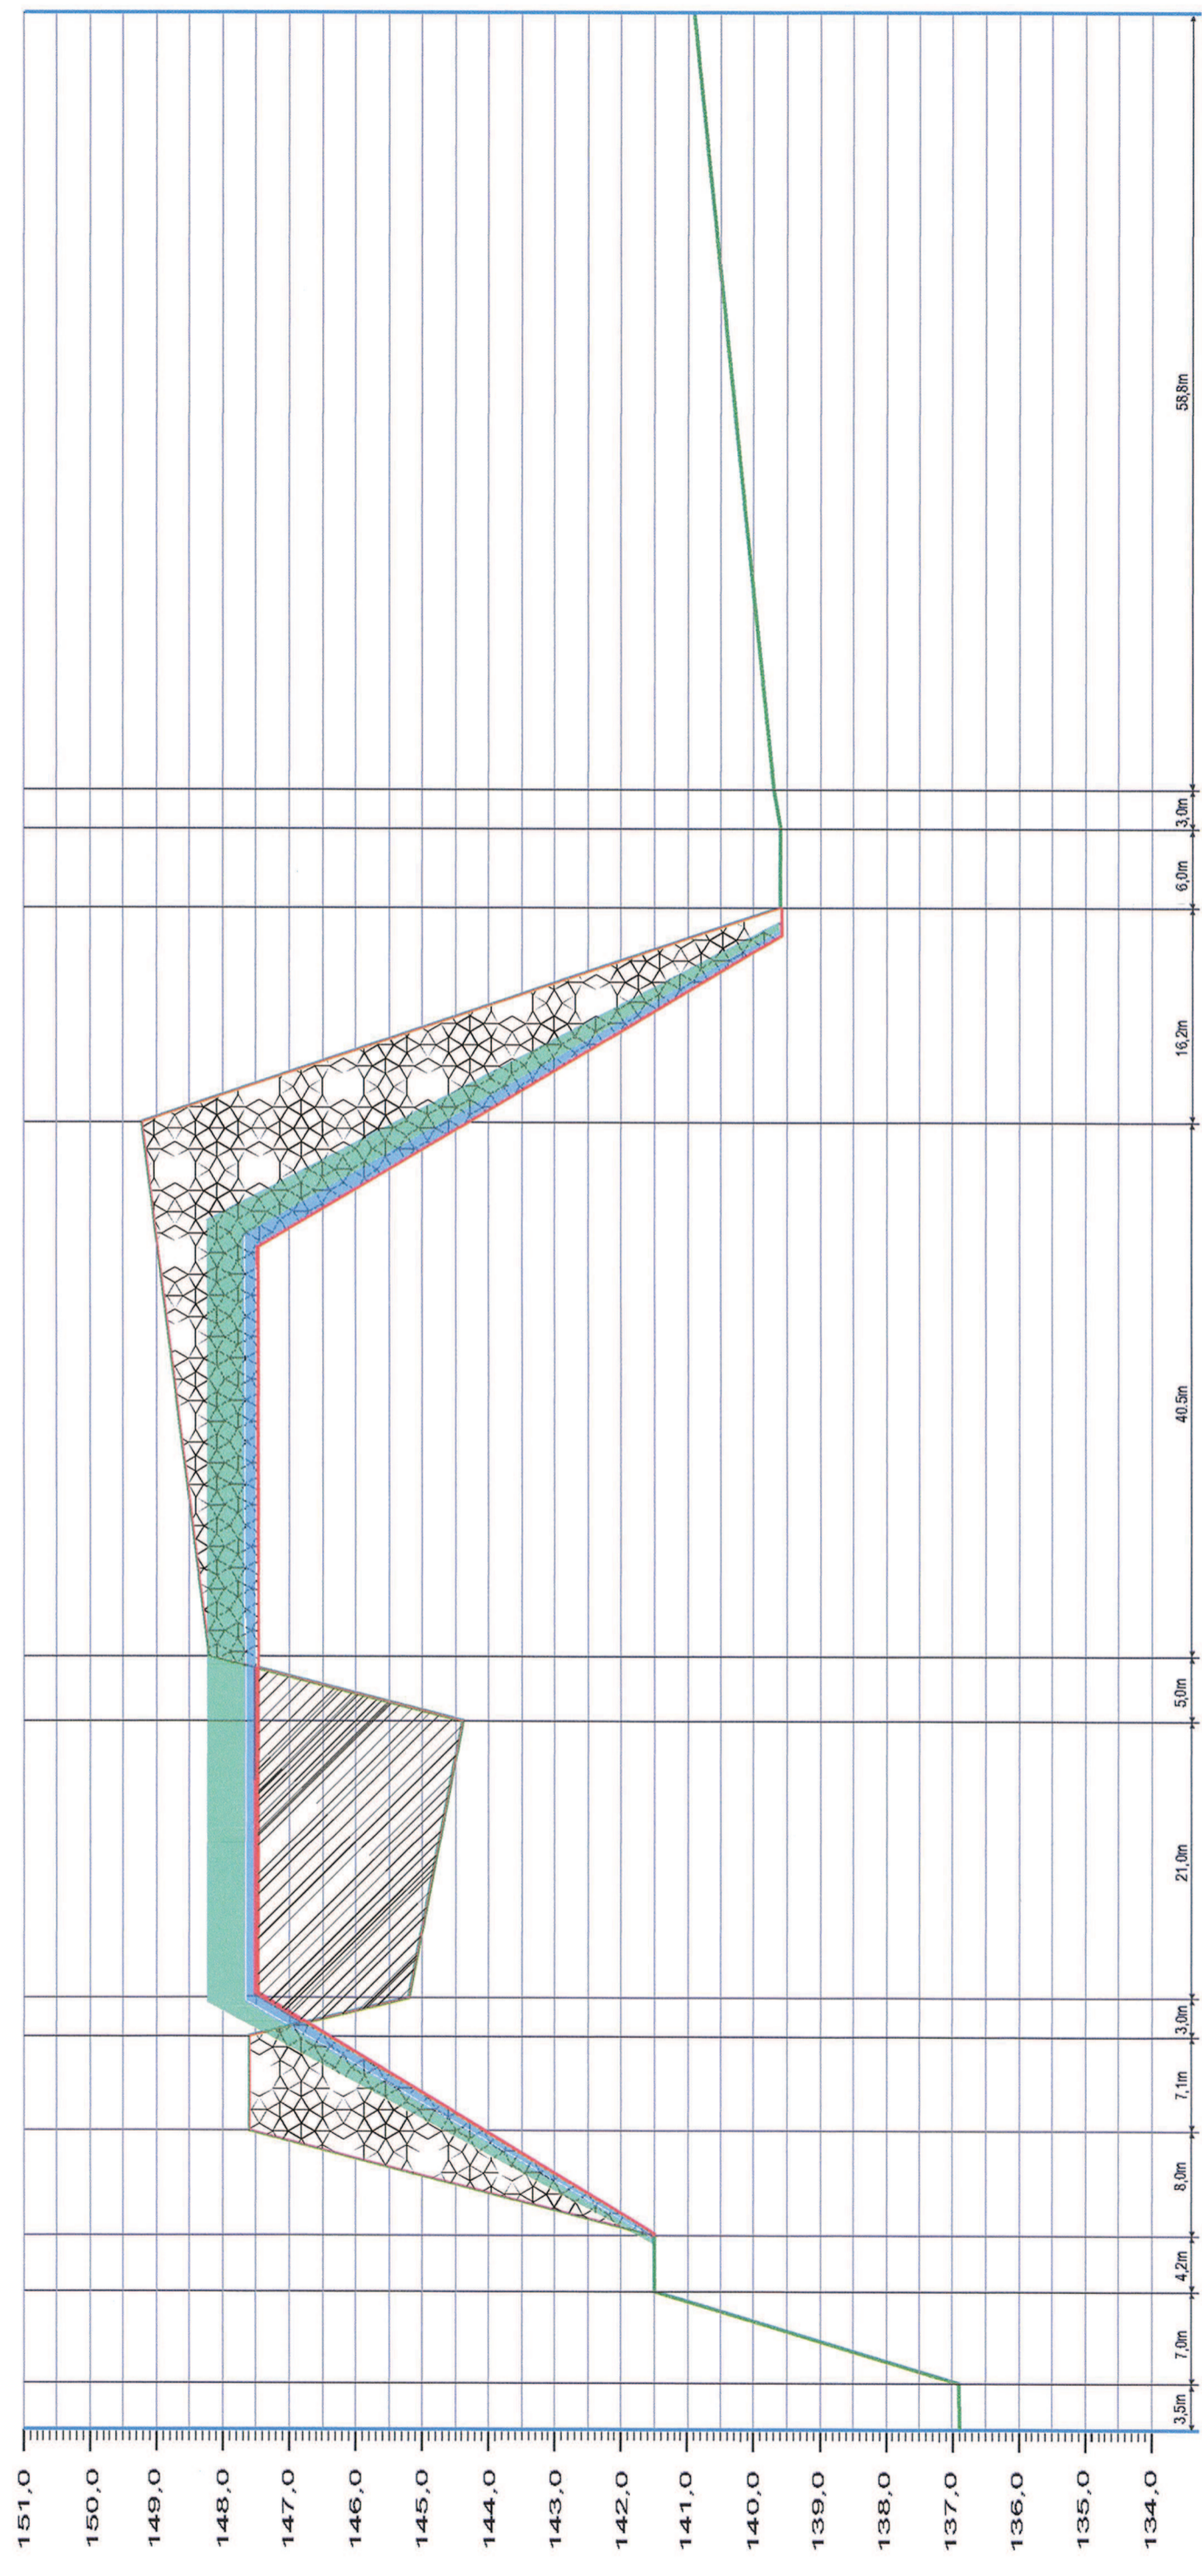

Nasyp


Wykop

Ukształtowanie docelowe po przemieszczeniu

Ukształtowanie pierwotne


Warstwa urodzajna

Warstwa wyrównująca

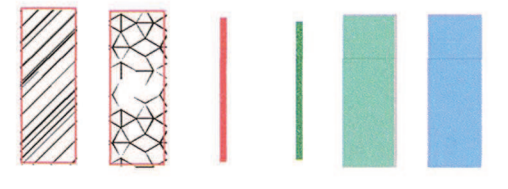

Skala	1 : 500 / 10
Temat	Dokumentacja określająca techniczne warunki zamknięcia i rekultywacji składowiska odpadów innych niż niebezpieczne i obojętne w Goleździnowie, gmina Oborniki Śląskie
Nazwa	Przekrój e-e'
Nr zał.	2.5. Wrocław, październik 2015

przekrój f-f

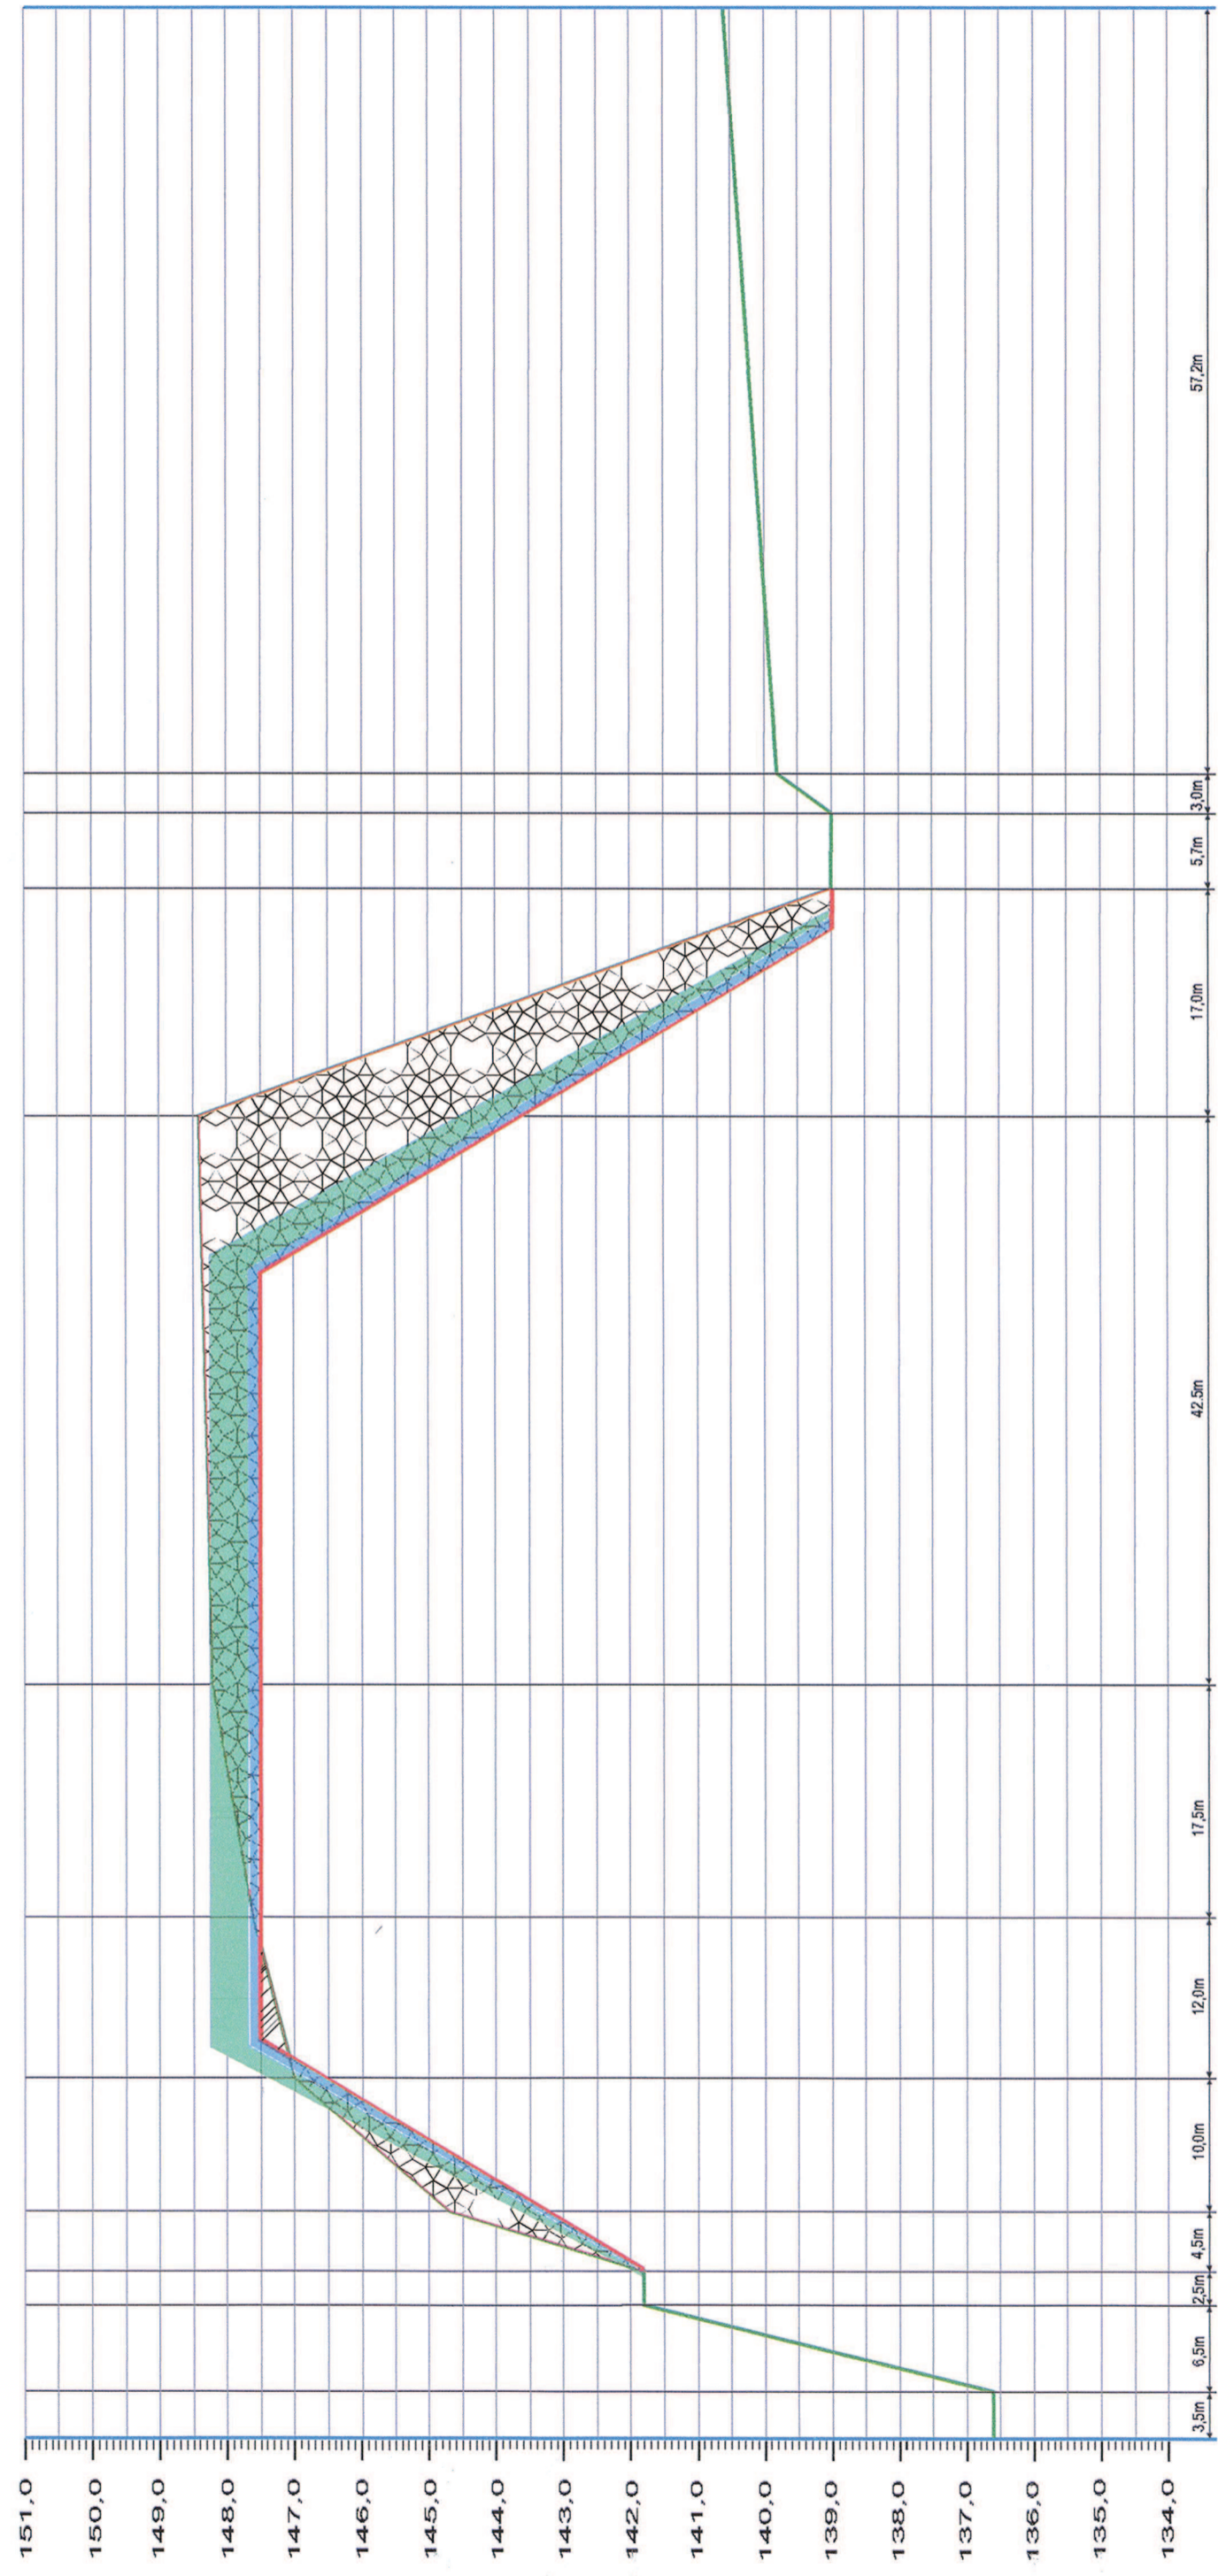

Nasyp

Wykop

Ukształtowanie docelowe po przemieszczeniu

Ukształtowanie pierwotne

Warstwa urodzajna

Warstwa wyrównująca

Skala	1 : 500 / 10	
Temat	Dokumentacja określająca techniczne warunki zamknięcia i rekultywacji składowiska odpadów innych niż niebezpieczne i obojętne w Goleździnowie, gmina Oborniki Śląskie	
Nazwa	Przekrój f-f	
Nr zał.	2.6.	Wrocław, październik 2015

Profil g-g'



Nasyp



Wykop



Ukształtowanie docelowe po przemieszczeniu



Ukształtowanie pierwotne



Warstwa urodzajna










Warstwa wyrównująca

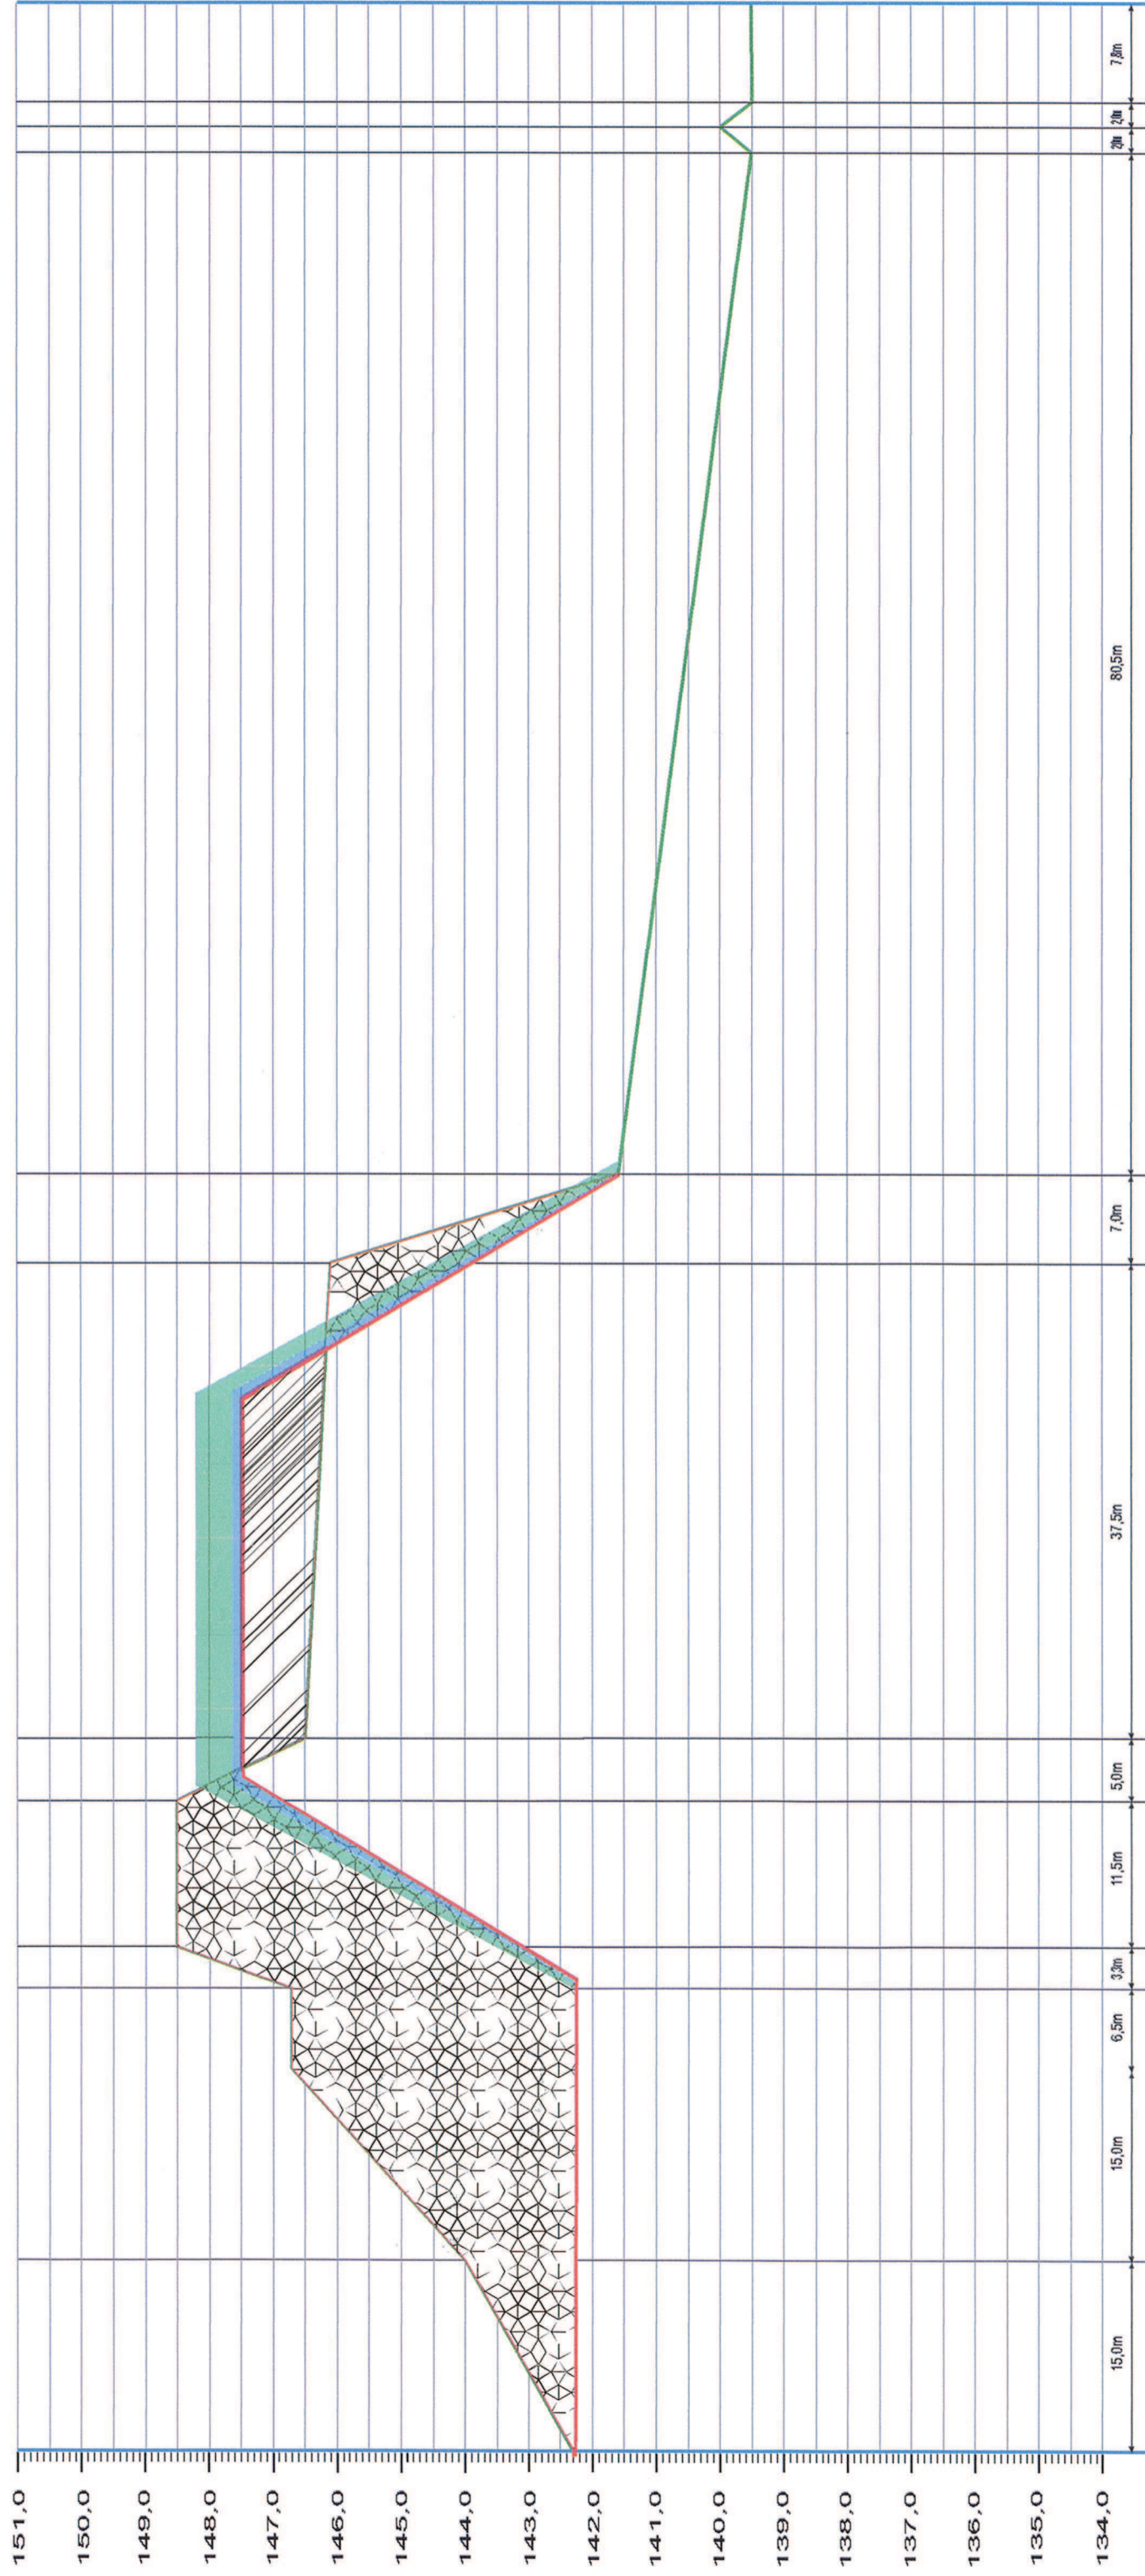

Skala	1 : 500 / 10	
Temat	Dokumentacja określająca techniczne warunki zamknięcia i rekultywacji składowiska odpadów innych niż niebezpieczne i obojętne w Goleździnowie, gmina Oborniki Śląskie	
Nazwa	Profil g-g'	
Nr zał.	2.7.	Wrocław, październik 2015

# Profil h-h'



-  **Nasyp**
-  **Wykop**
-  **Ukształtowanie docelowe po przemieszczeniu**
-  **Ukształtowanie pierwotne**
-  **Warstwa urodzajna**
-  **Warstwa wyrównująca**

Skala	1 : 500 / 10
Temat	Dokumentacja określająca warunki zamknięcia i rekultywacji składowiska odpadów innych niż niebezpieczne i obojętne w Gołęźninowie, gmina Oborniki Śląskie
Nazwa	Profil h-h'
Nr zał.	2.8. Wrocław, październik 2015