





# przekrój A-A'

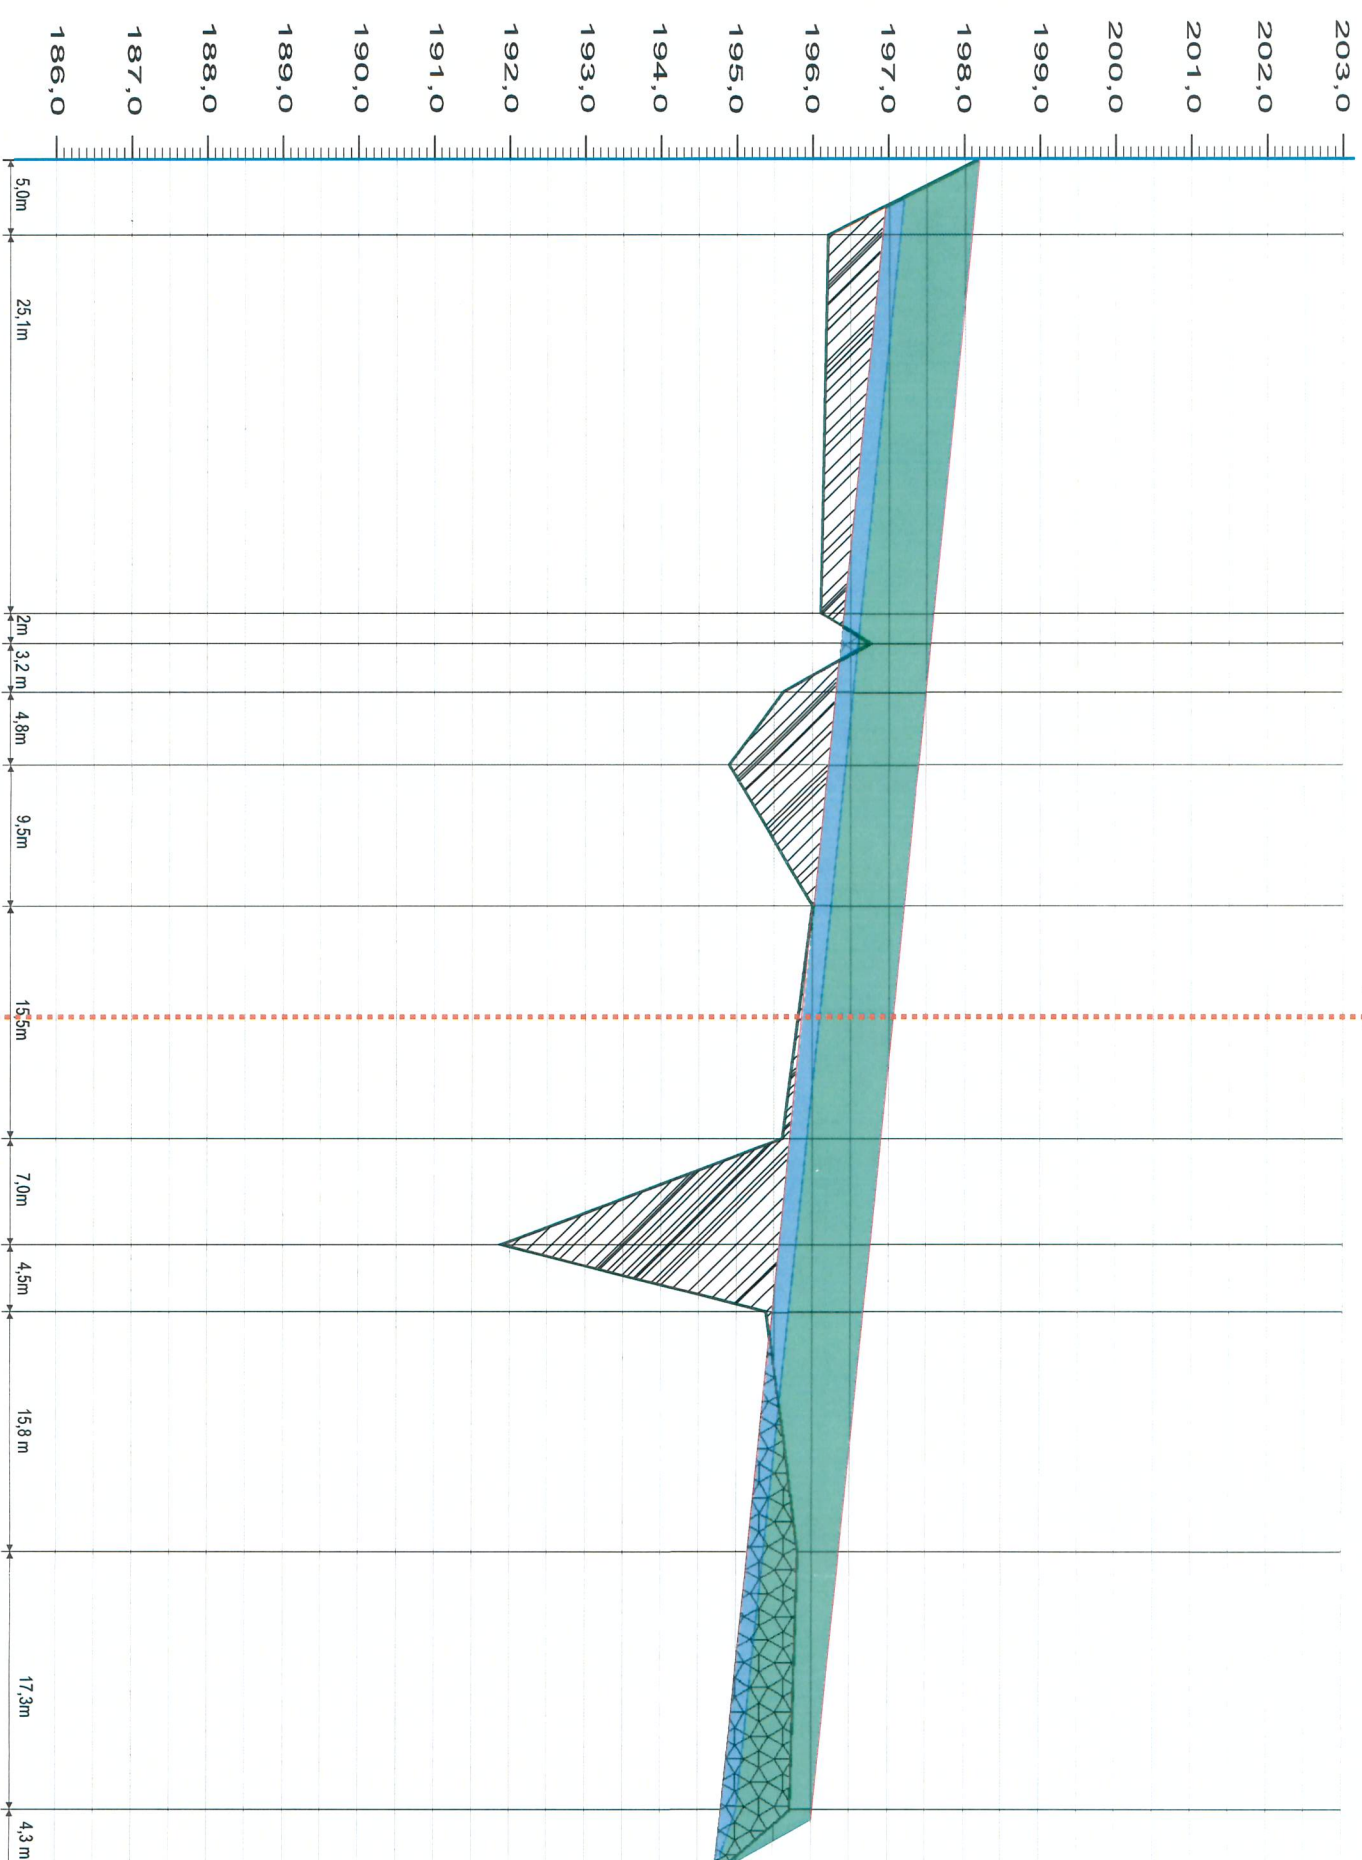

-  **Nasyp**
-  **Wykop**
-  **Ukształtowanie docelowe po przemieszczeniu**
-  **Ukształtowanie pierwotne**
-  **Warstwa urodzajna**
-  **Warstwa wyrównująca**

|          |   |
|----------|---|
| Skala    | 1 : 500 / 10  |
| Temat    | Dokumentacja określająca techniczne warunki zamknięcia i rekultywacji składowiska odpadów innych niż niebezpieczne i obojętne w Grabownie Wielkim, gmina Twardogóra |
| Nazwa    | Przekrój A-A'   |
| Nr. zai. | 2.1. Wrocław, październik 2015  |

# przekrój B-B'

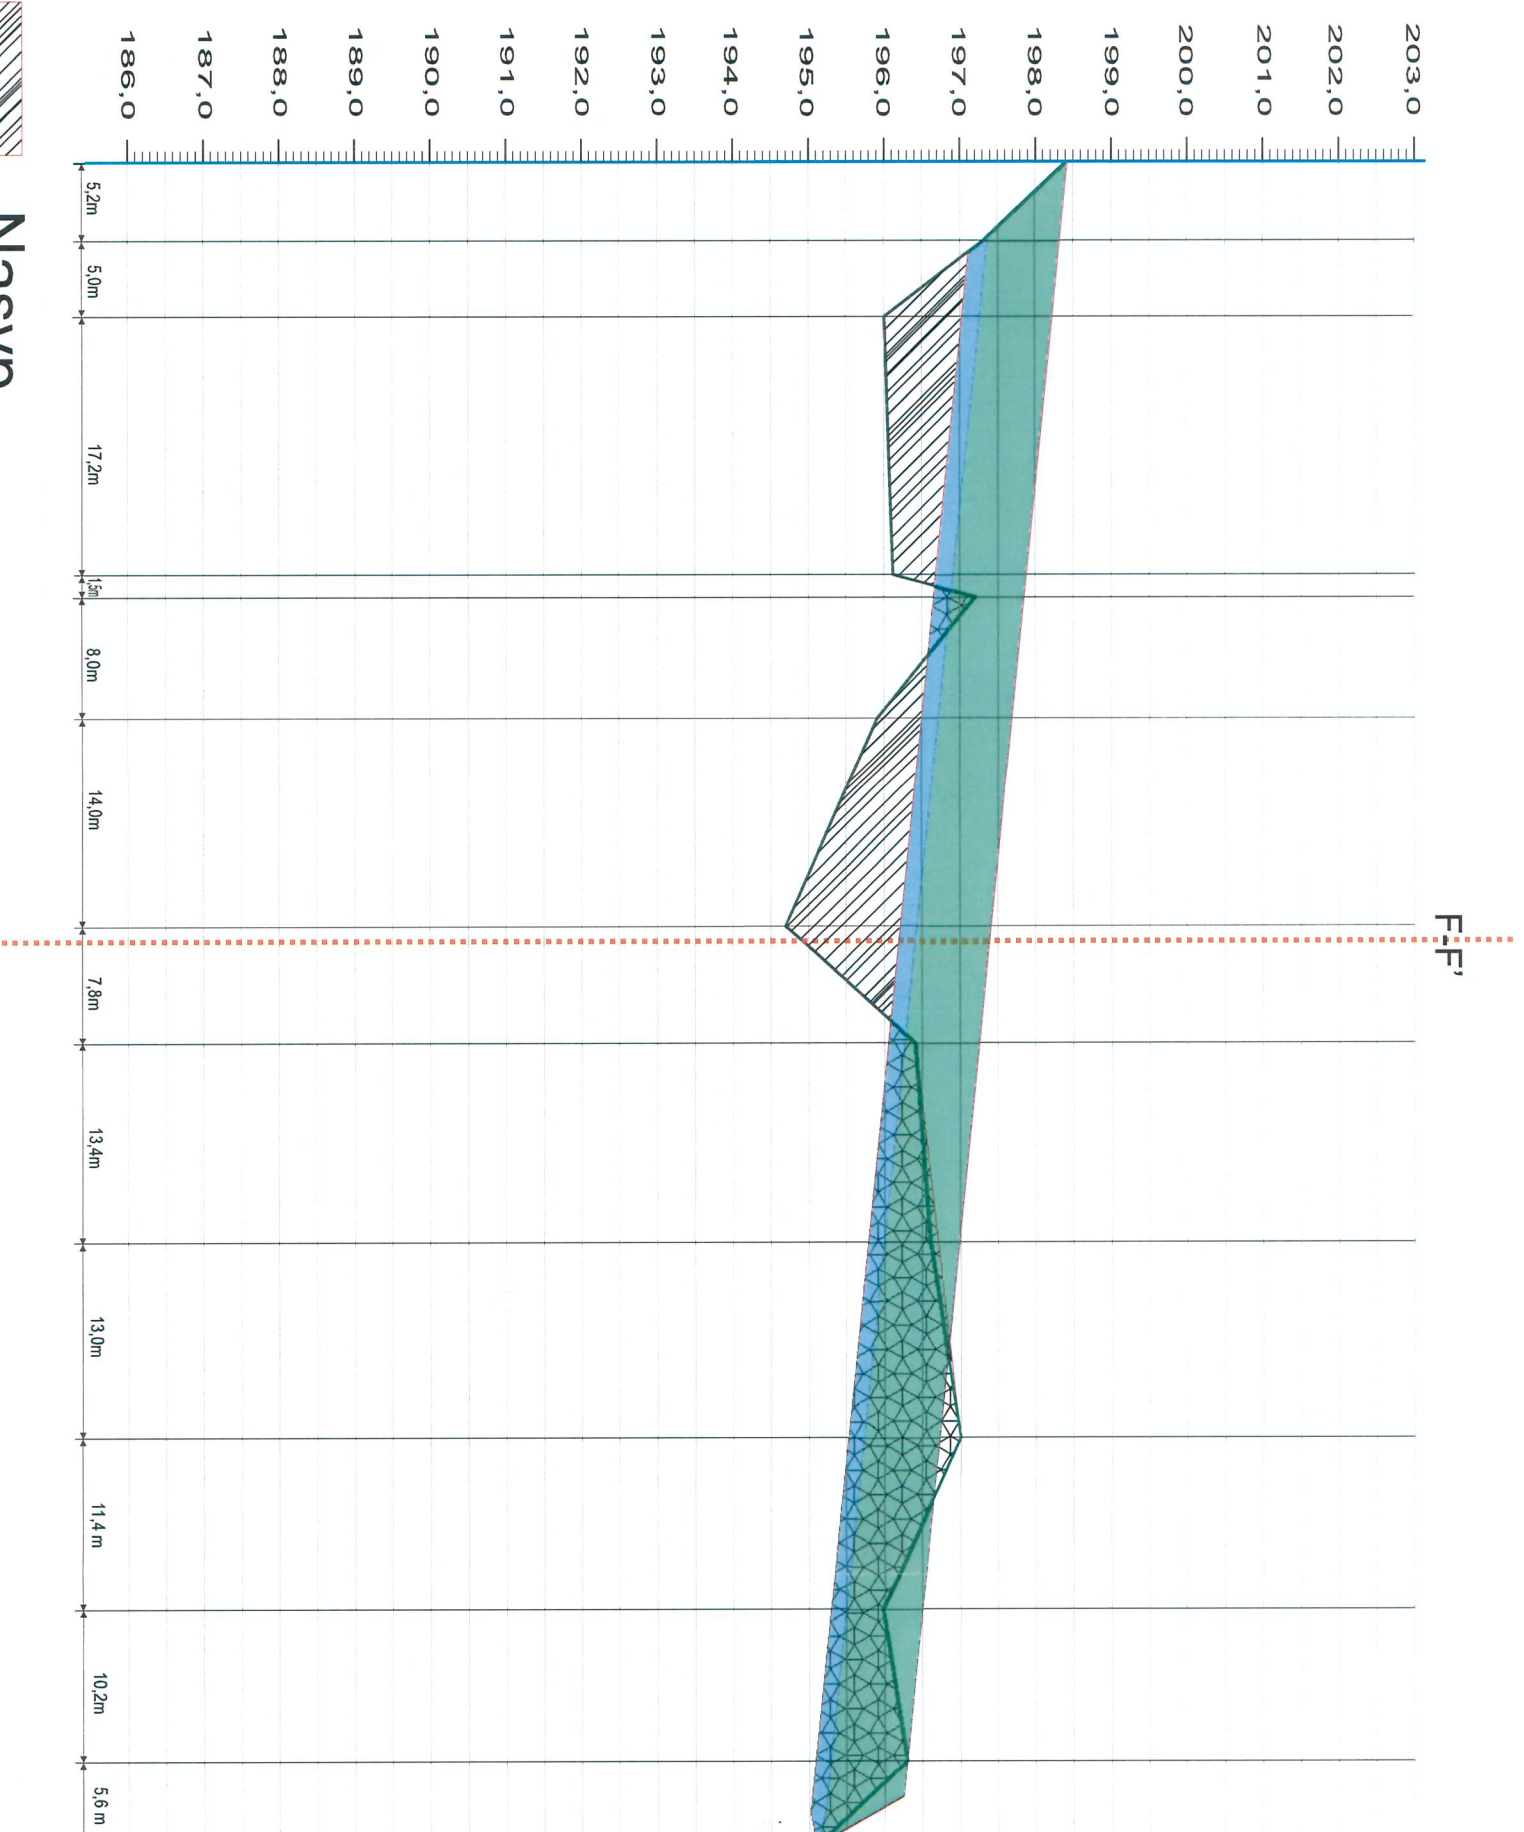

Nasyp



Wykop



Ukształtowanie docelowe po przemieszczeniu



Ukształtowanie pierwotne




Warstwa urodzajna



Warstwa wyrównująca

|         |   |
|---------|---|
| Skala   | 1 : 500 / 10  |
| Temat   | Dokumentacja określająca techniczne warunki zamknięcia i rekultywacji składowiska odpadów innych niż niebezpieczne i obojętne w Grabownie Wielkim, gmina Twardogóra |
| Nazwa   | Przekrój B-B'   |
| Nr zai. | 2.2. Wrocław, październik 2015  |

# przekrój C-C'

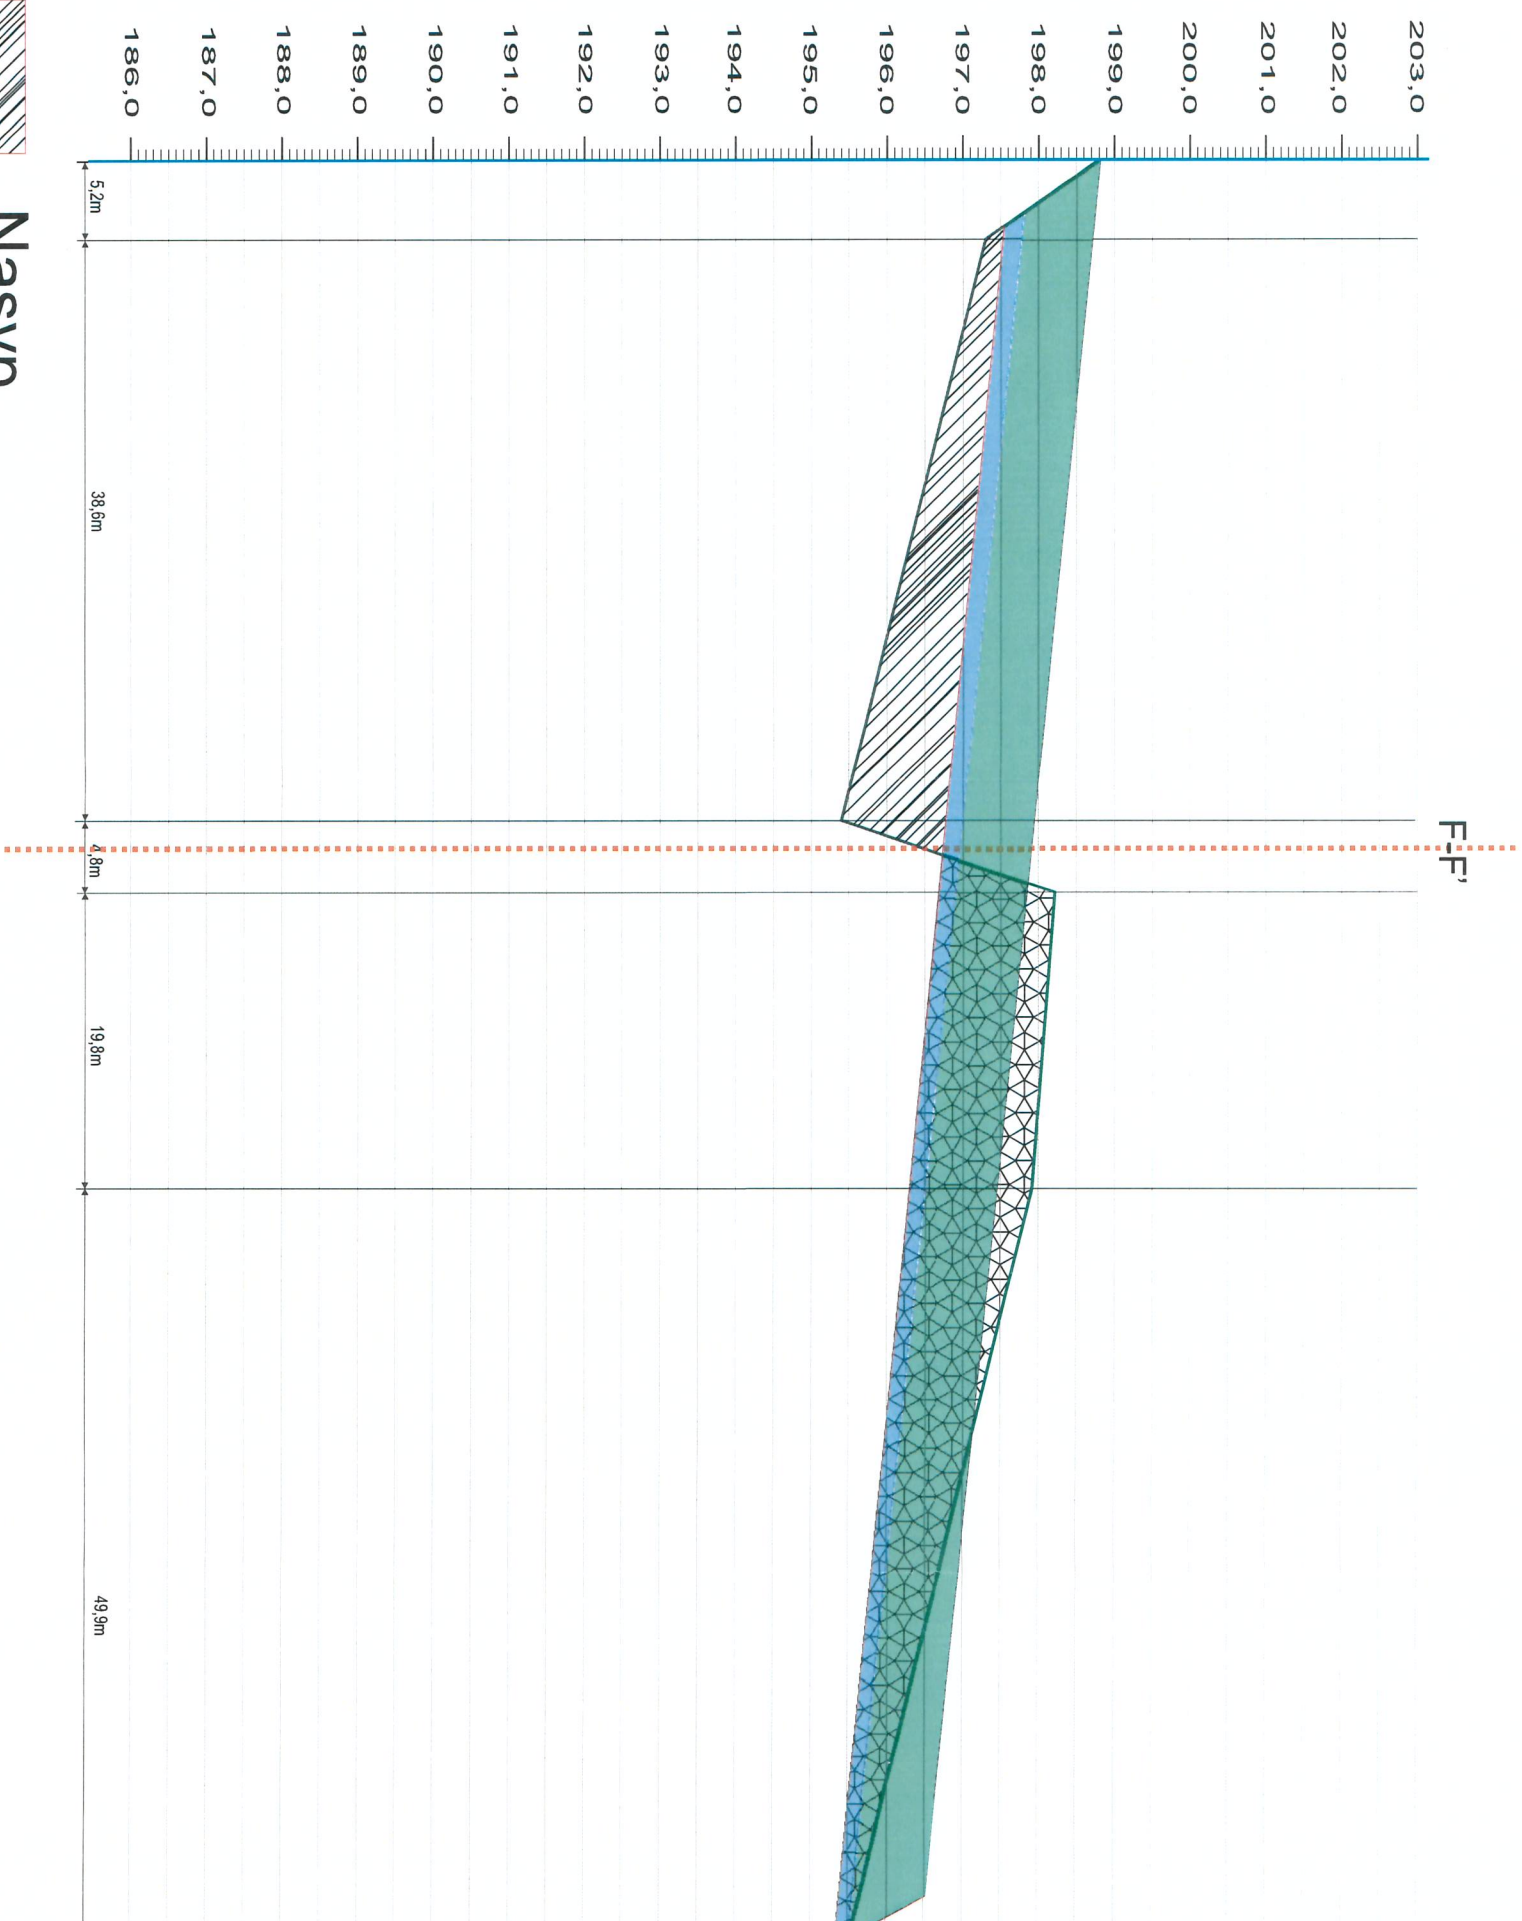

Nasyp

Wykop

Ukształtowanie docelowe po przemieszczeniu

Ukształtowanie pierwotne

Warstwa urodzajna

Warstwa wyrównująca


Skala 1 : 500 / 10

Temat  
Dokumentacja określająca techniczne warunki zamknięcia i rekultywacji składowiska odpadów innych niż niebezpieczne i obojętne w Grabownie Wielkim, gmina Twardogóra

Nazwa  
Przekrój C-C'

Nr zai. 2.3. Wrocław, październik 2015

# przekrój D-D'

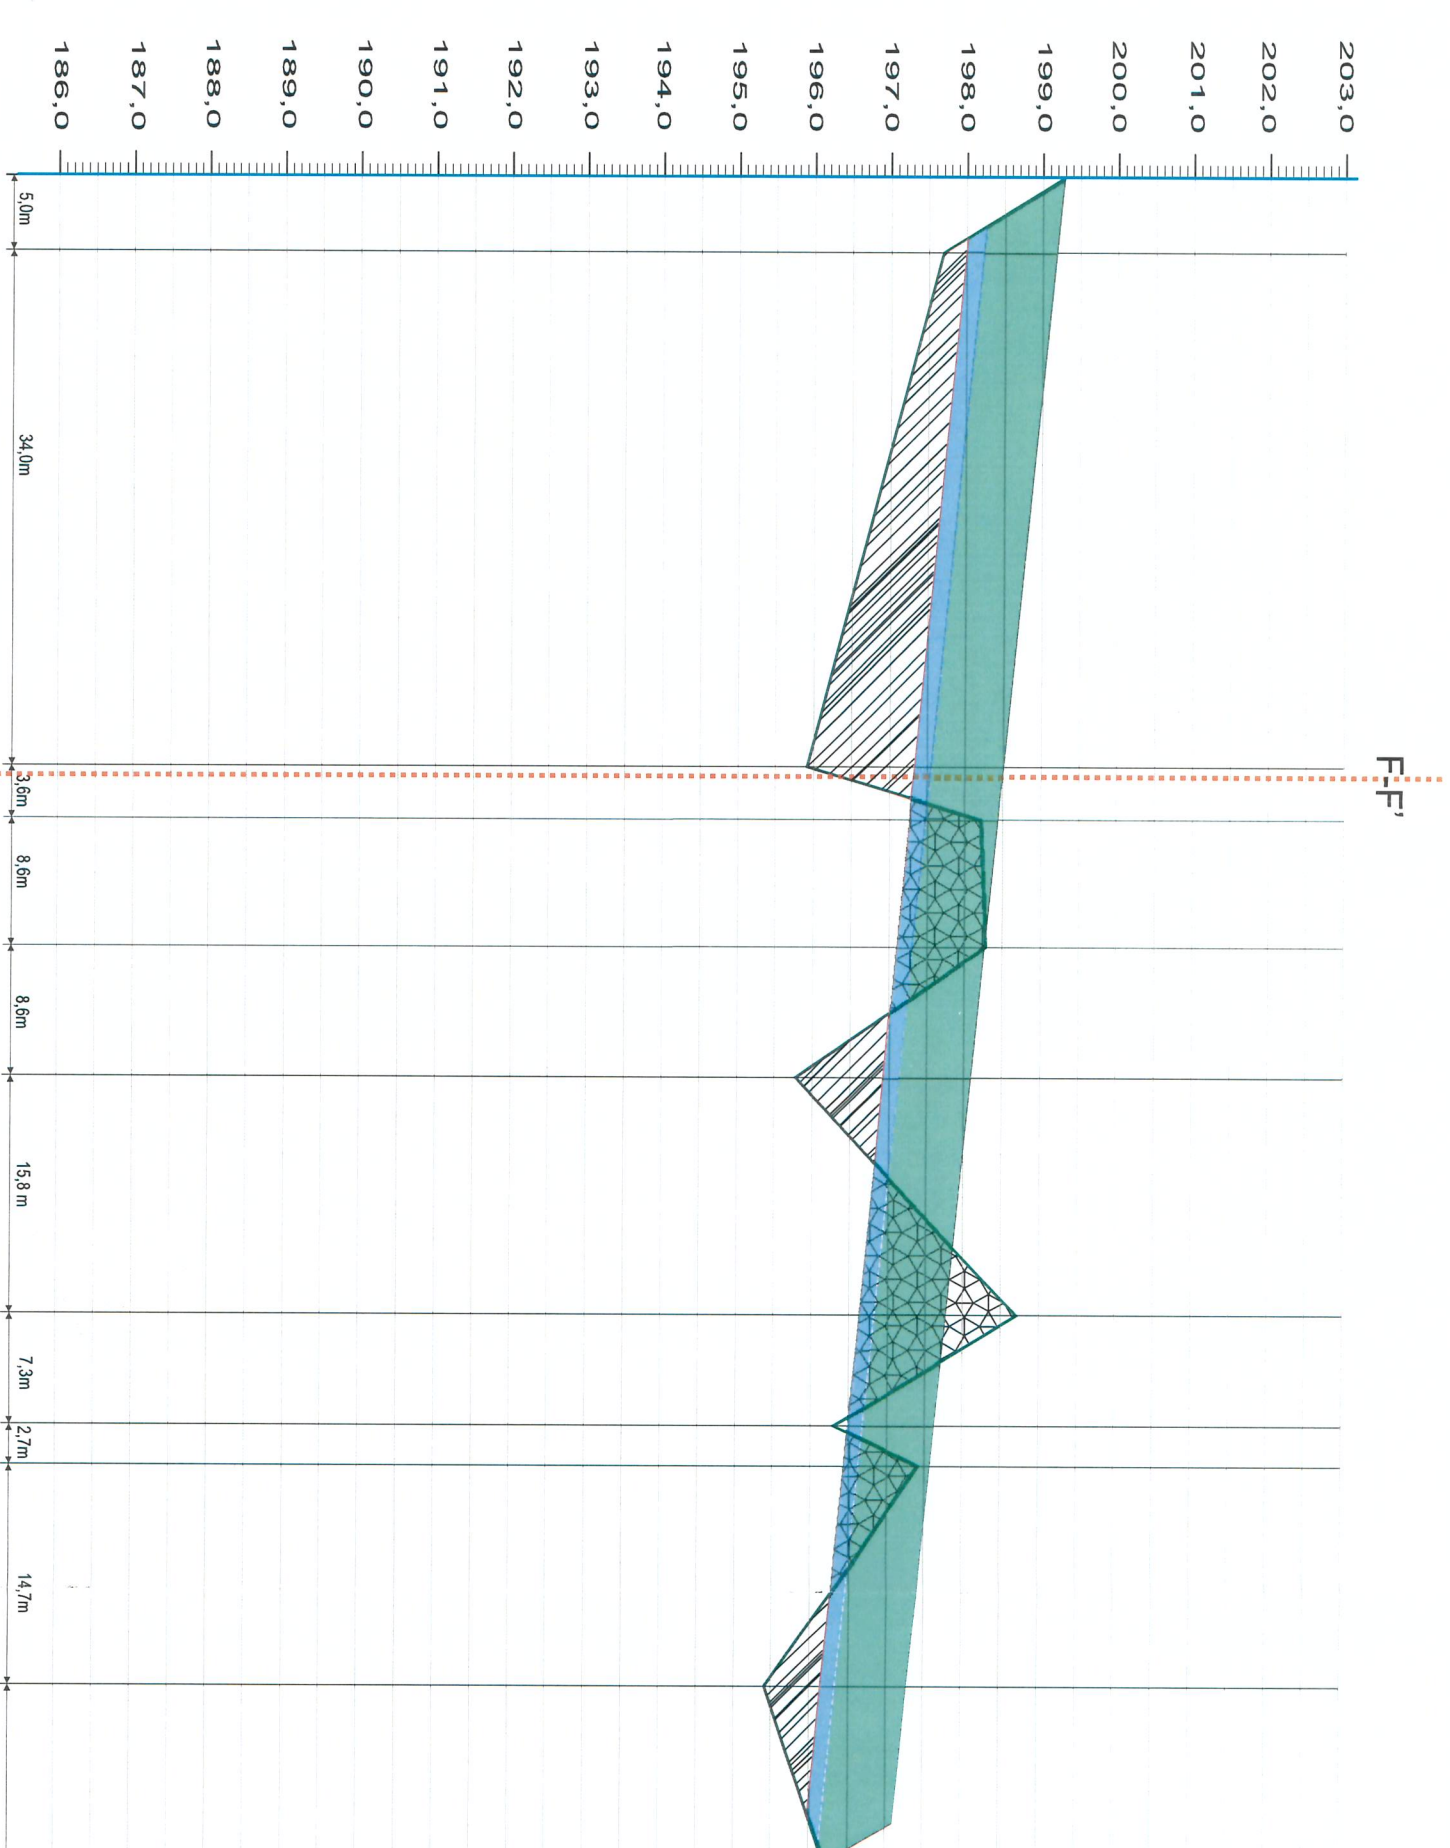

Nasyp

Wykop

Ukształtowanie docelowe po przemieszczeniu

Ukształtowanie pierwotne

Warstwa urodzajna


Warstwa wyrównująca







Skala 1 : 500 / 10

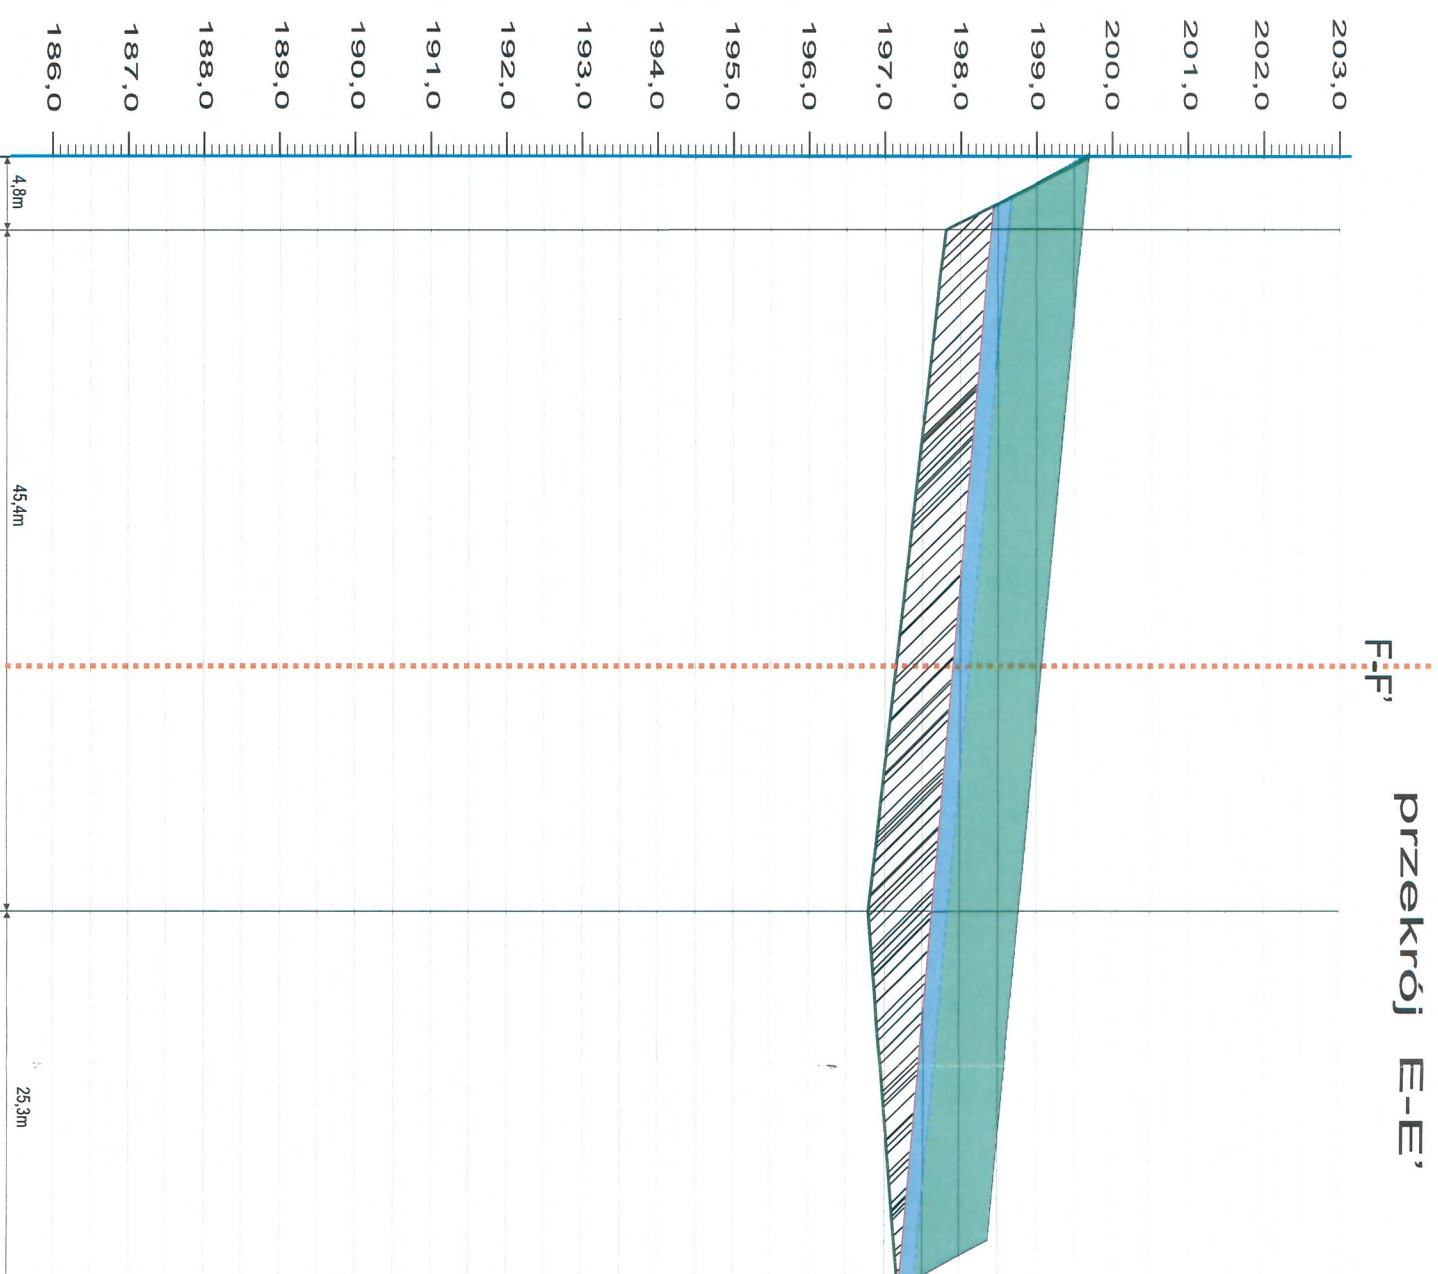Temat  
Dokumentacja określająca techniczne warunki zamknięcia i rekultywacji składowiska odpadów innych niż niebezpieczne i obojętne w Grabownie Wielkim, gmina Twardogóra


Nazwa  
Przekrój D-D'


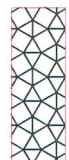




Nr zai. 2.4. Wrocław, październik 2015

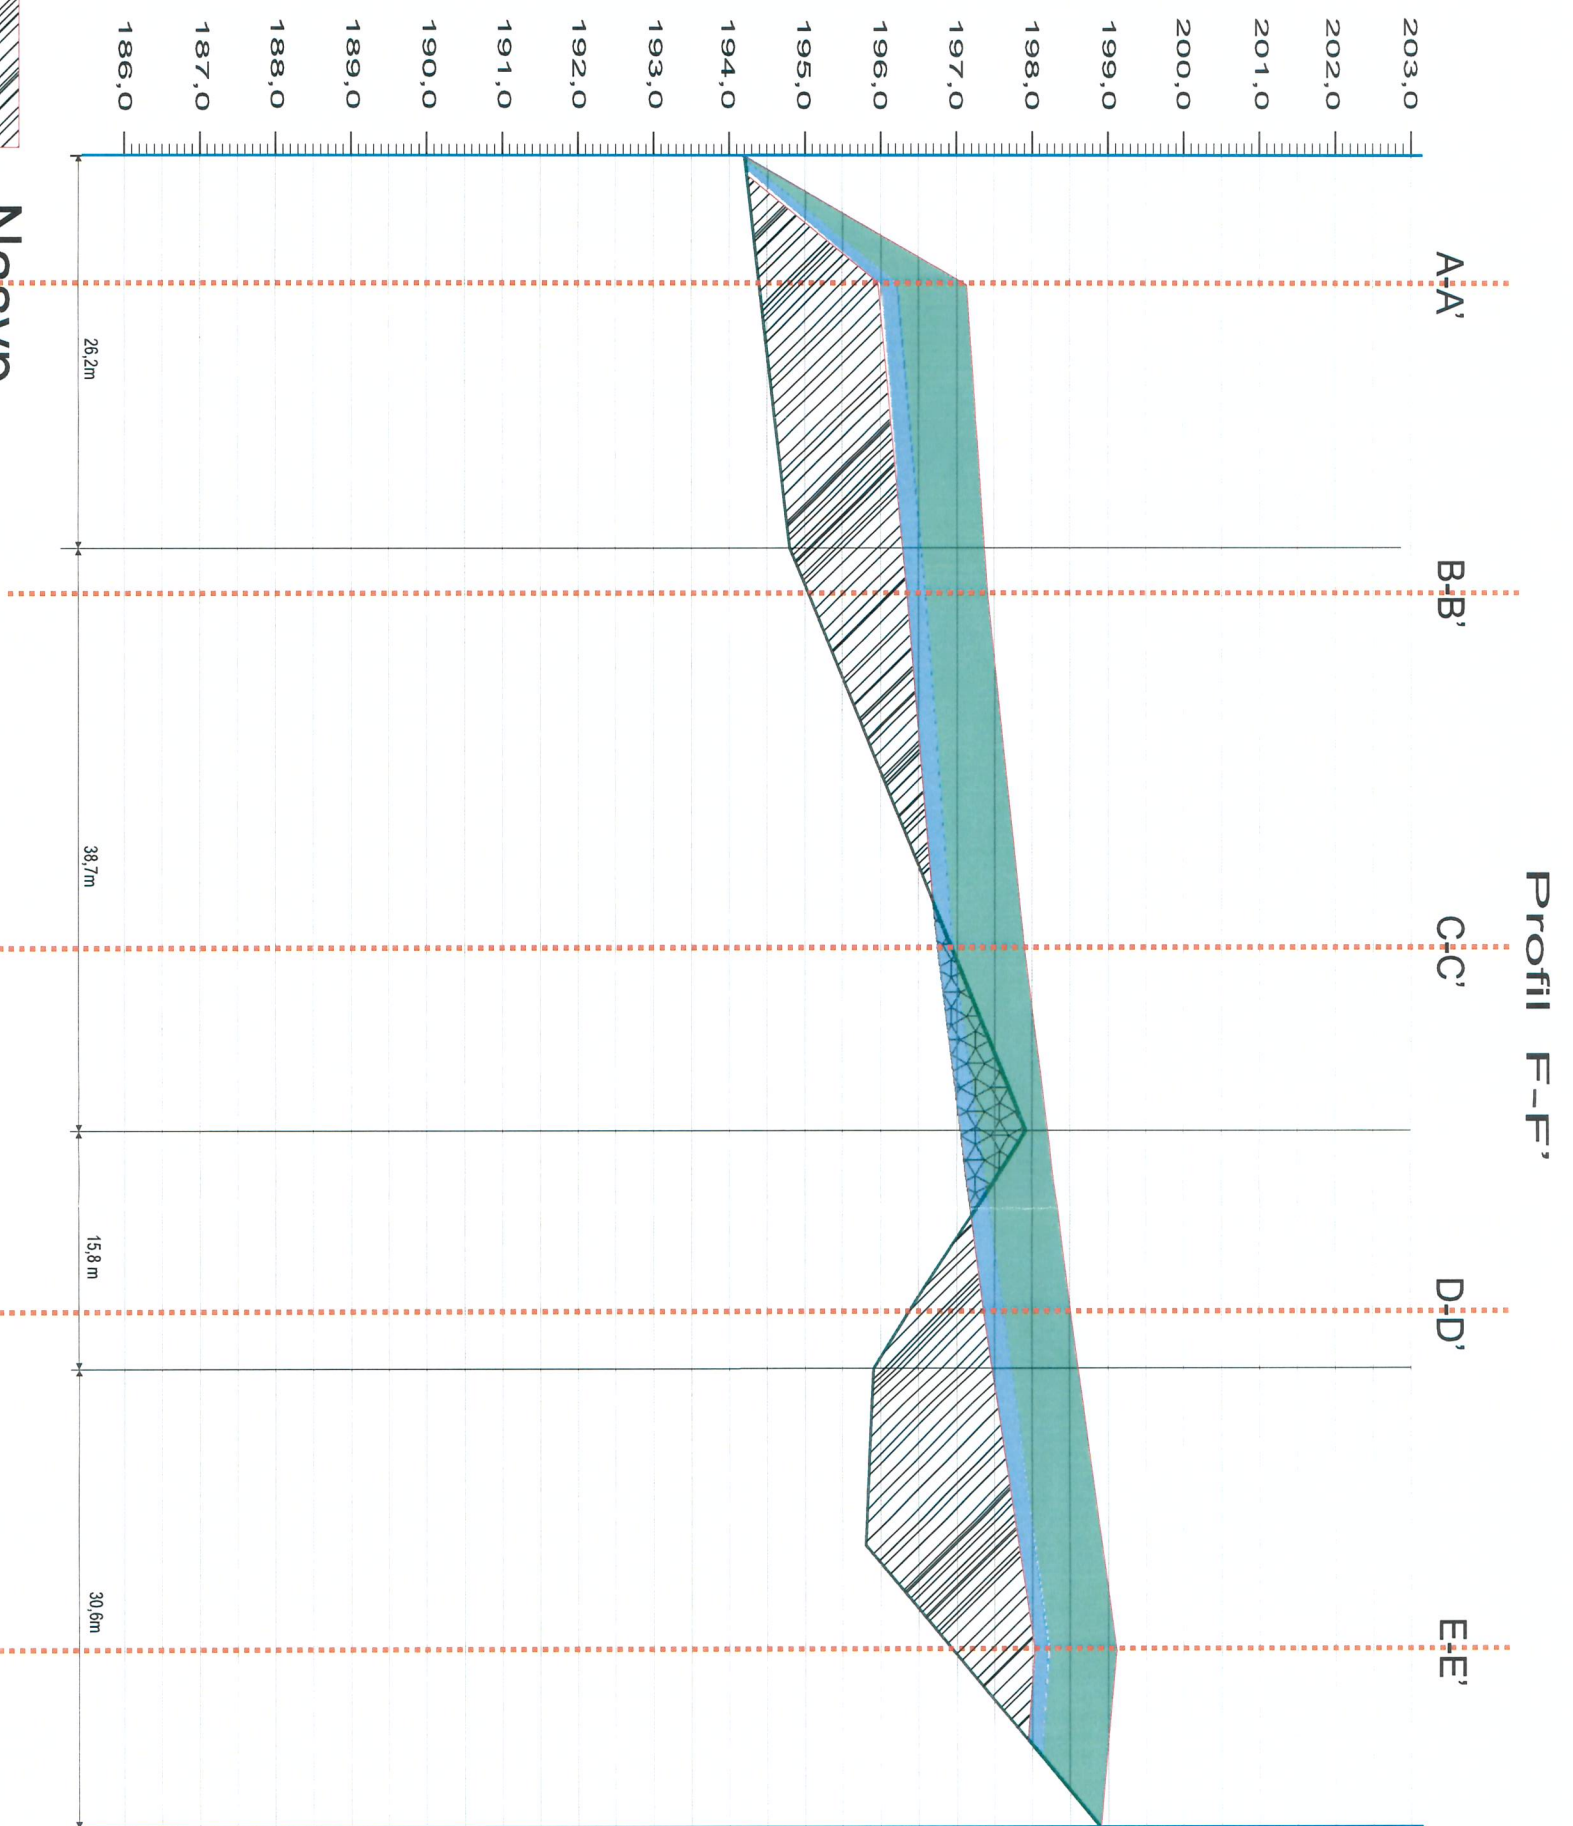

-  **Nasyp**
-  **Wykop**
-  **Ukształtowanie docelowe po przemieszczeniu**
-  **Ukształtowanie pierwotne**
-  **Warstwa urodzajna**
-  **Warstwa wyrównująca**

|          |   |
|----------|---|
| Skala    | 1 : 500 / 10  |
| Temat    | Dokumentacja określająca techniczne warunki zamknięcia i rekultywacji składowiska odpadów innych niż niebezpieczne i obojętne w Grabownie Wielkim, gmina Twardogóra |
| Nazwa    | Przekrój E-E'   |
| Nr. zał. | 2.5. Wrocław, październik 2015  |



-  **Nasyp**
-  **Wykop**
-  **Ukształtowanie docelowe po przemieszczeniu**
-  **Ukształtowanie pierwotne**
-  **Warstwa urodzajna**
-  **Warstwa wyrównująca**

|         |   |
|---------|---|
| Skala   | 1 : 500 / 10  |
| Temat   | Dokumentacja określająca techniczne warunki zamknięcia i rekultywacji składowiska odpadów innych niż niebezpieczne i obojętne w Grabownie Wielkim, gmina Oborniki Śląskie |
| Nazwa   | Przekrój a-a'   |
| Nr.zal. | 2.6. Wrocław, październik 2015  |