

ID zgłoszenia		GK.6640.290.2015	
Miejscowość		Gołdźninów	
Jednostka ewidencyjna		Oborniki Śląskie	
Obręb ewidencyjny		022001_5_0009	
Nazwa		Gołdźninów	
Identyfikator		022001_5	
Nazwa układu prostokątnych płaskich współrzędnych		Kronstadt 60	
Nazwa		1965	
Wysokości		1:1000	
Skala mapy		Gołdźninów	
Nazwa		1:1000	
Nazwa układu prostokątnych płaskich współrzędnych		Kronstadt 60	
Wysokości		1965	
Oznaczenie granic obszaru, który był przedmiotem aktualizacji		Informacje dotyczące granic	
Oznaczenie granic		Informacje dotyczące granic	
Oznaczenie i symbol konturu użytku gruntowego, który nie jest ujawniony w bazie danych ewidencji gruntów i budynków		Informacje dotyczące granic	
Oznaczenie i symbol konturu użytku gruntowego, który nie jest ujawniony w bazie danych ewidencji gruntów i budynków		Informacje dotyczące granic	
Numer sekcji mapy		453.134.163	
Trzebnica, 19.02.2015			

MAPA DO CELOW PROJEKTOWYCH


Marcin Kepa
Prezes Zarządu

Za zgodność z oryginałem
2 3 -12- 2015

Legenda

- ➔ Kierunek spływu wód podz.
- S1 - studnia odgazowująca
- W1- pobór wód powierzchniowych
- P1 piezometr
- Z1 - zbiornik wód odciekowych

Plan syntezying studniarske
w Golsdunone skalo 1:1000

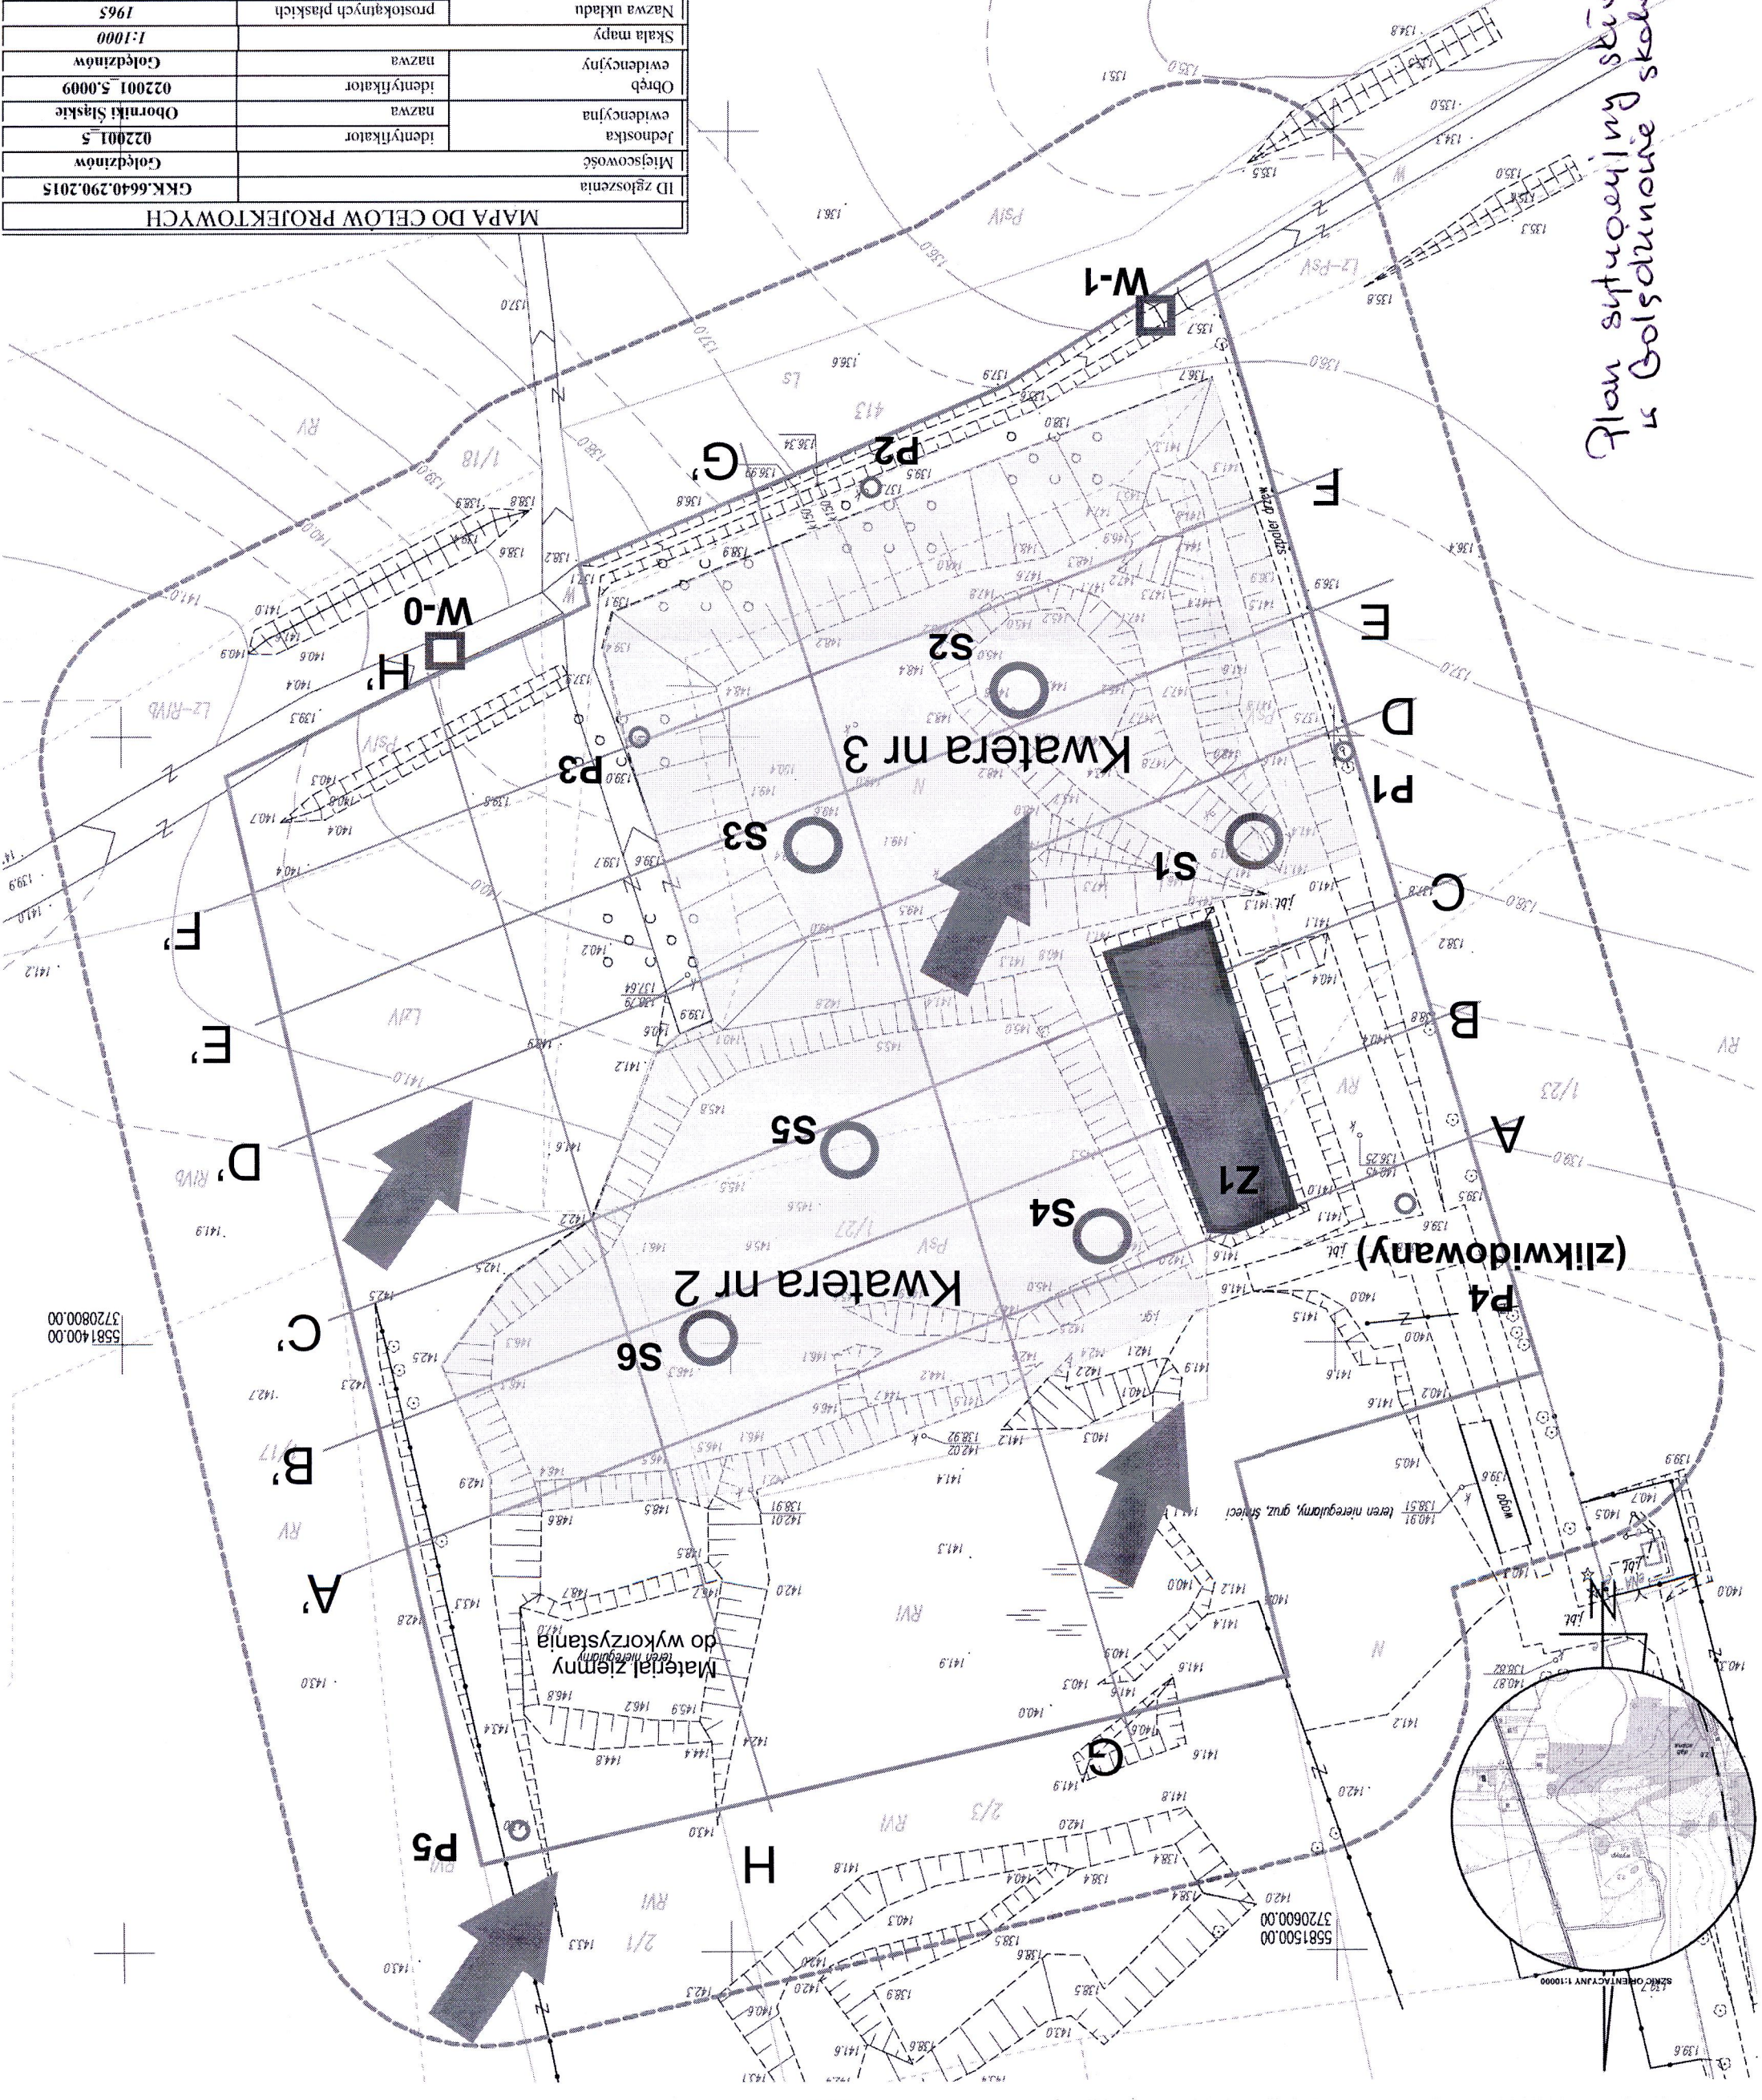

5581400,00
3720800,00

5581500,00
3720600,00

