


*Plan sytuacyjny składowiska  
o stopanomie, skala 1:1000*

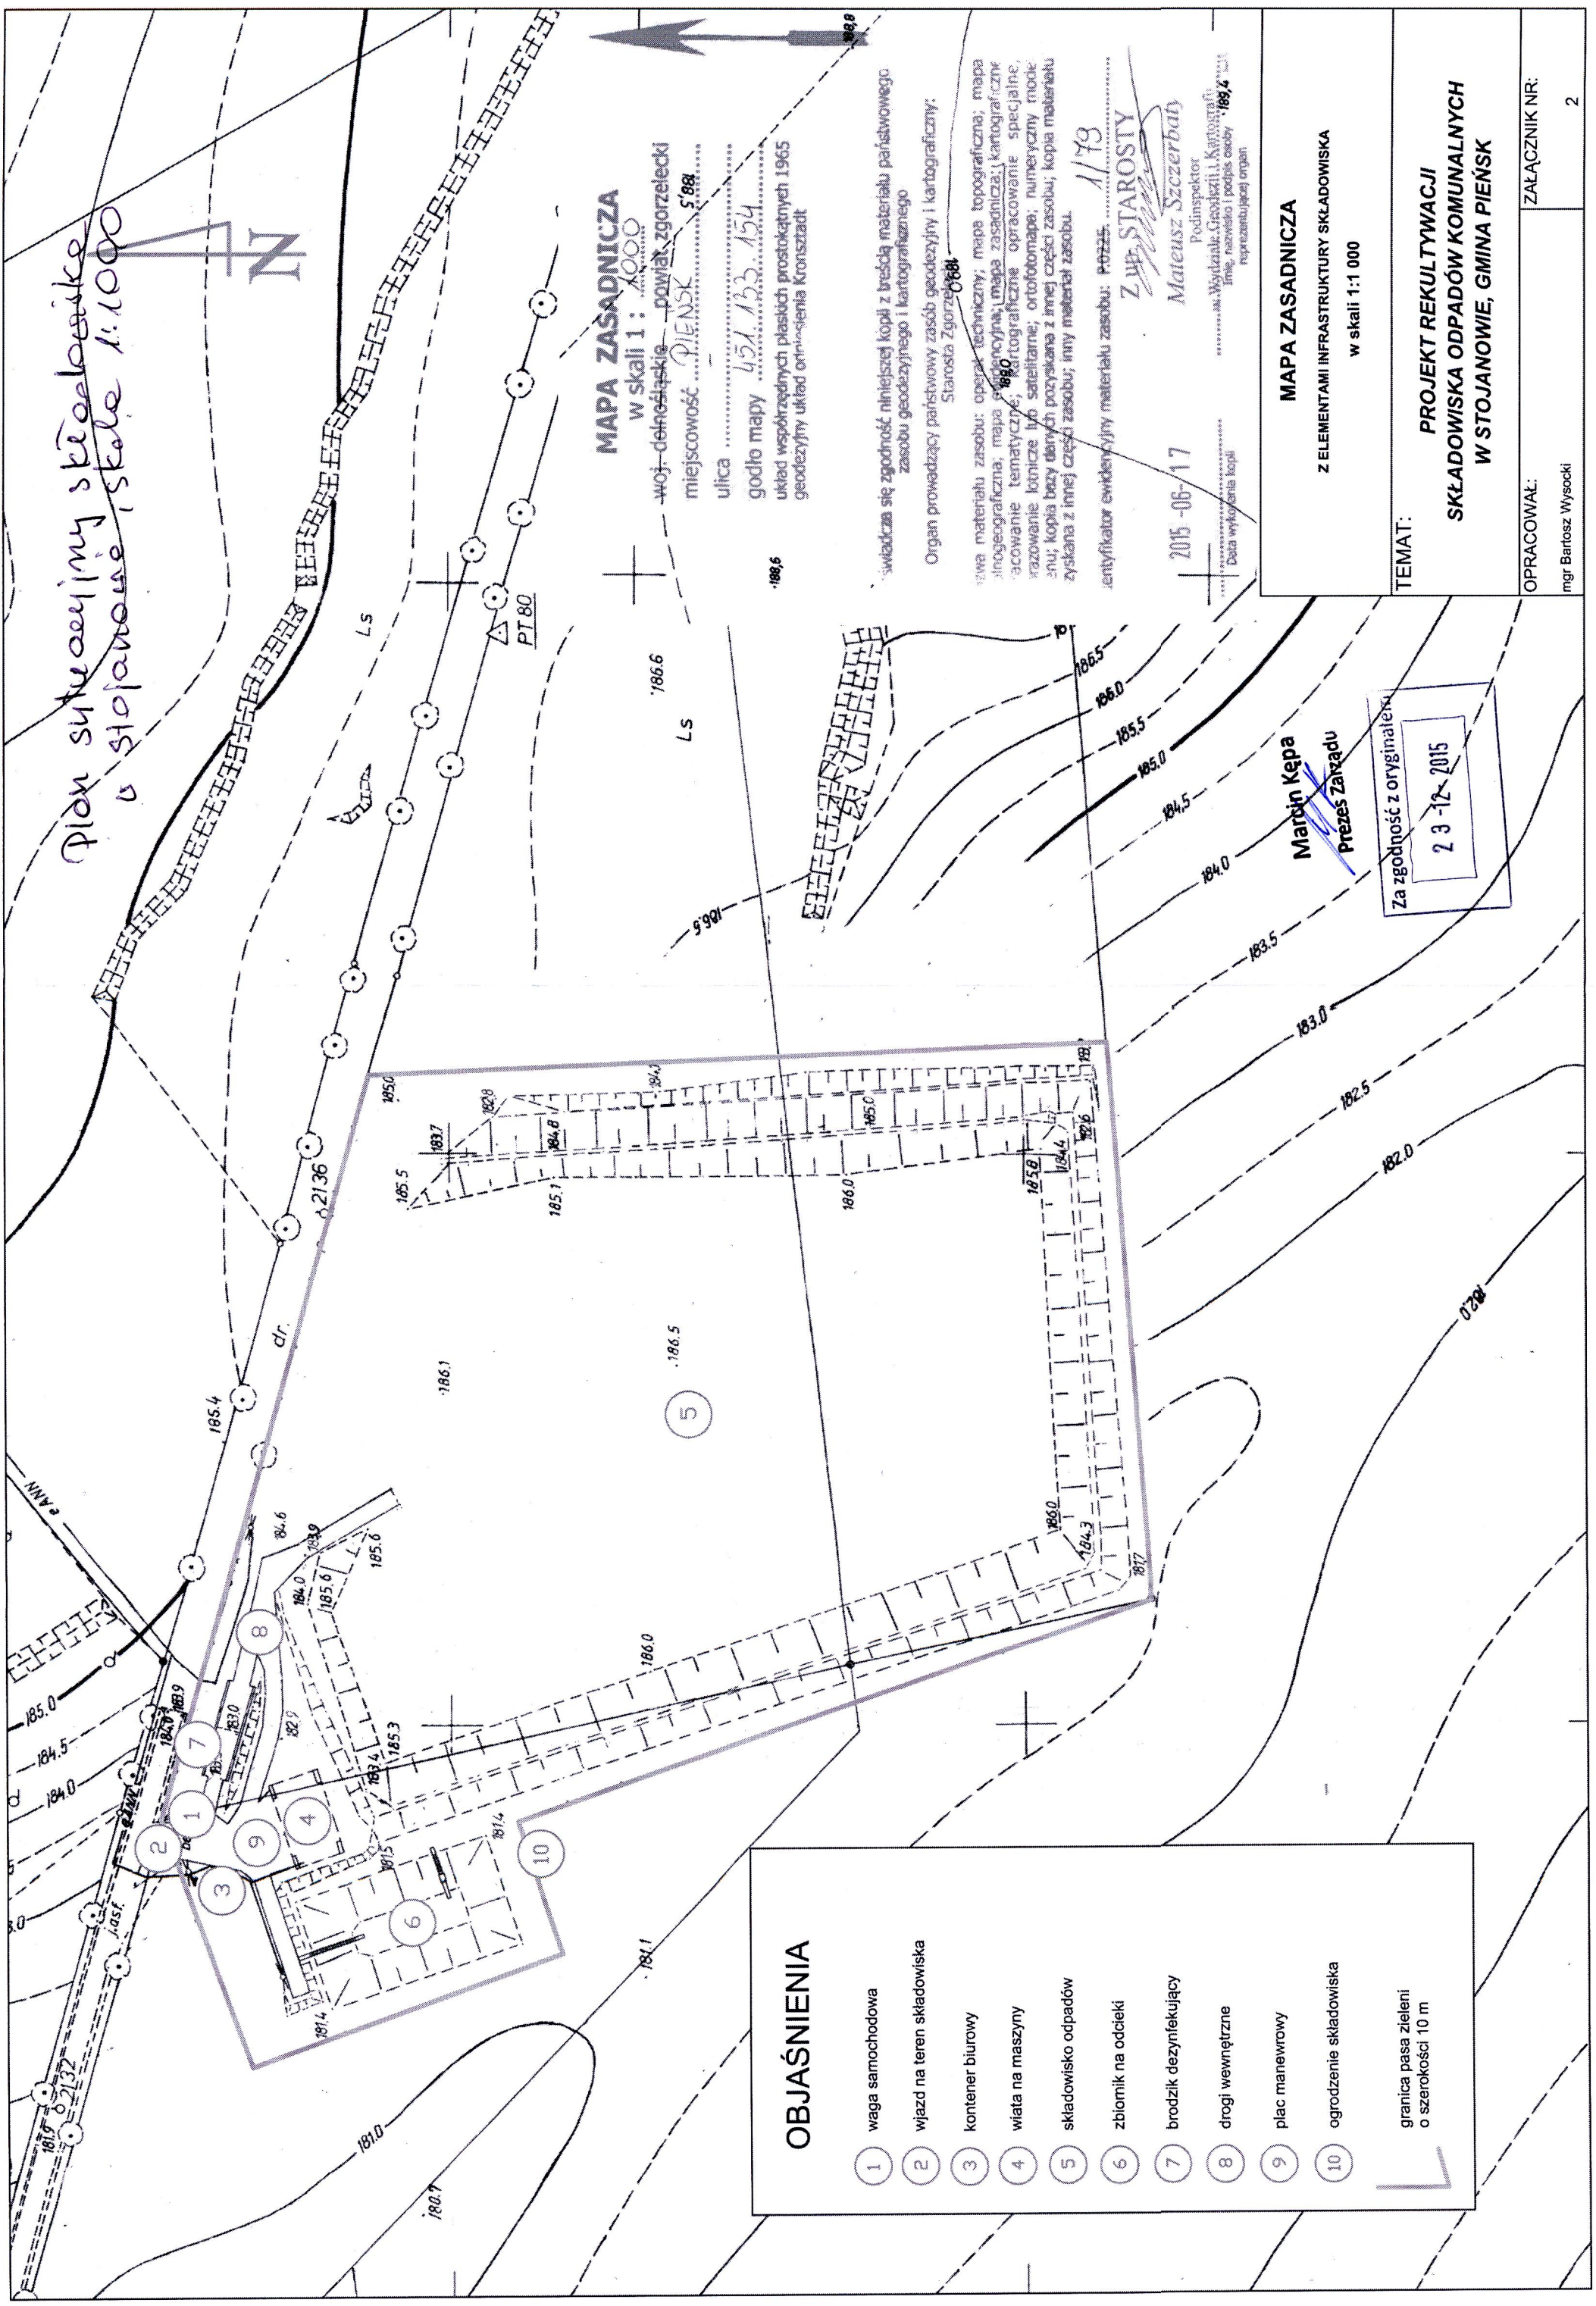

**MAPA ZASADNICZA**

w skali 1: 1000  
woj. dolnośląskie - powiat zgorzelecki  
miejscowość PIENSK 5'88

ulica .....  
godło mapy .....  
układ współrzędnych płaskich prostokątnych 1965  
geodezyjny układ orientacji Kronsztadt

świadcza się zgodność niniejszej kopii z treścią materiału państwowego zasobu geodezyjnego i kartograficznego  
Organ prowadzący państwowy zasób geodezyjny i kartograficzny:  
Starosta Zgorzelec

Źródła materiału zasobu: operacja techniczna; mapa topograficzna; mapa inżynierska; mapa zasadnicza; kartograficzne opracowanie tematyczne; kartograficzne opracowanie specjalne; rozwiązanie lotnicze lub satelitarne; ortofotomapa; numeryczny model terenu; kopia bazy danych pozyskana z innej części zasobu; kopia materiału uzyskana z innej części zasobu; inny materiał zasobu.

identyfikator ewidencyjny materiału zasobu: P0225  
Z WŁ. STAROSTY

2015-06-17  
Mateusz Szczerbaty

Podinspektor  
Wydział Geodezji i Kartografii  
Imię, nazwisko i podpis osoby  
reprezentującej organ

**MAPA ZASADNICZA**

Z ELEMENTAMI INFRASTRUKTURY SKŁADOWISKA  
w skali 1:1 000

TEMAT:

**PROJEKT REKULTYWACJI  
SKŁADOWISKA ODPADÓW KOMUNALNYCH  
W STOJANOWIE, GMINA PIENSK**

OPRACOWAŁ:

mgr Bartosz Wysocki

ZALĄCZNIK NR:

2

**OBJAŚNIENIA**

- 1 waga samochodowa
- 2 wjazd na teren składowiska
- 3 kontener biurowy
- 4 wiatła na maszyny
- 5 składowisko odpadów
- 6 zbiornik na odcieki
- 7 brodzik dezynfekujący
- 8 drogi wewnętrzne
- 9 plac manewrowy
- 10 ogrodzenie składowiska

granica pasa zieleni  
o szerokości 10 m

Za zgodność z oryginałem  
23-12-2015

**Marcin Kępa**  
Prezes Zarządu