


PRZEKRÓJ 2-2

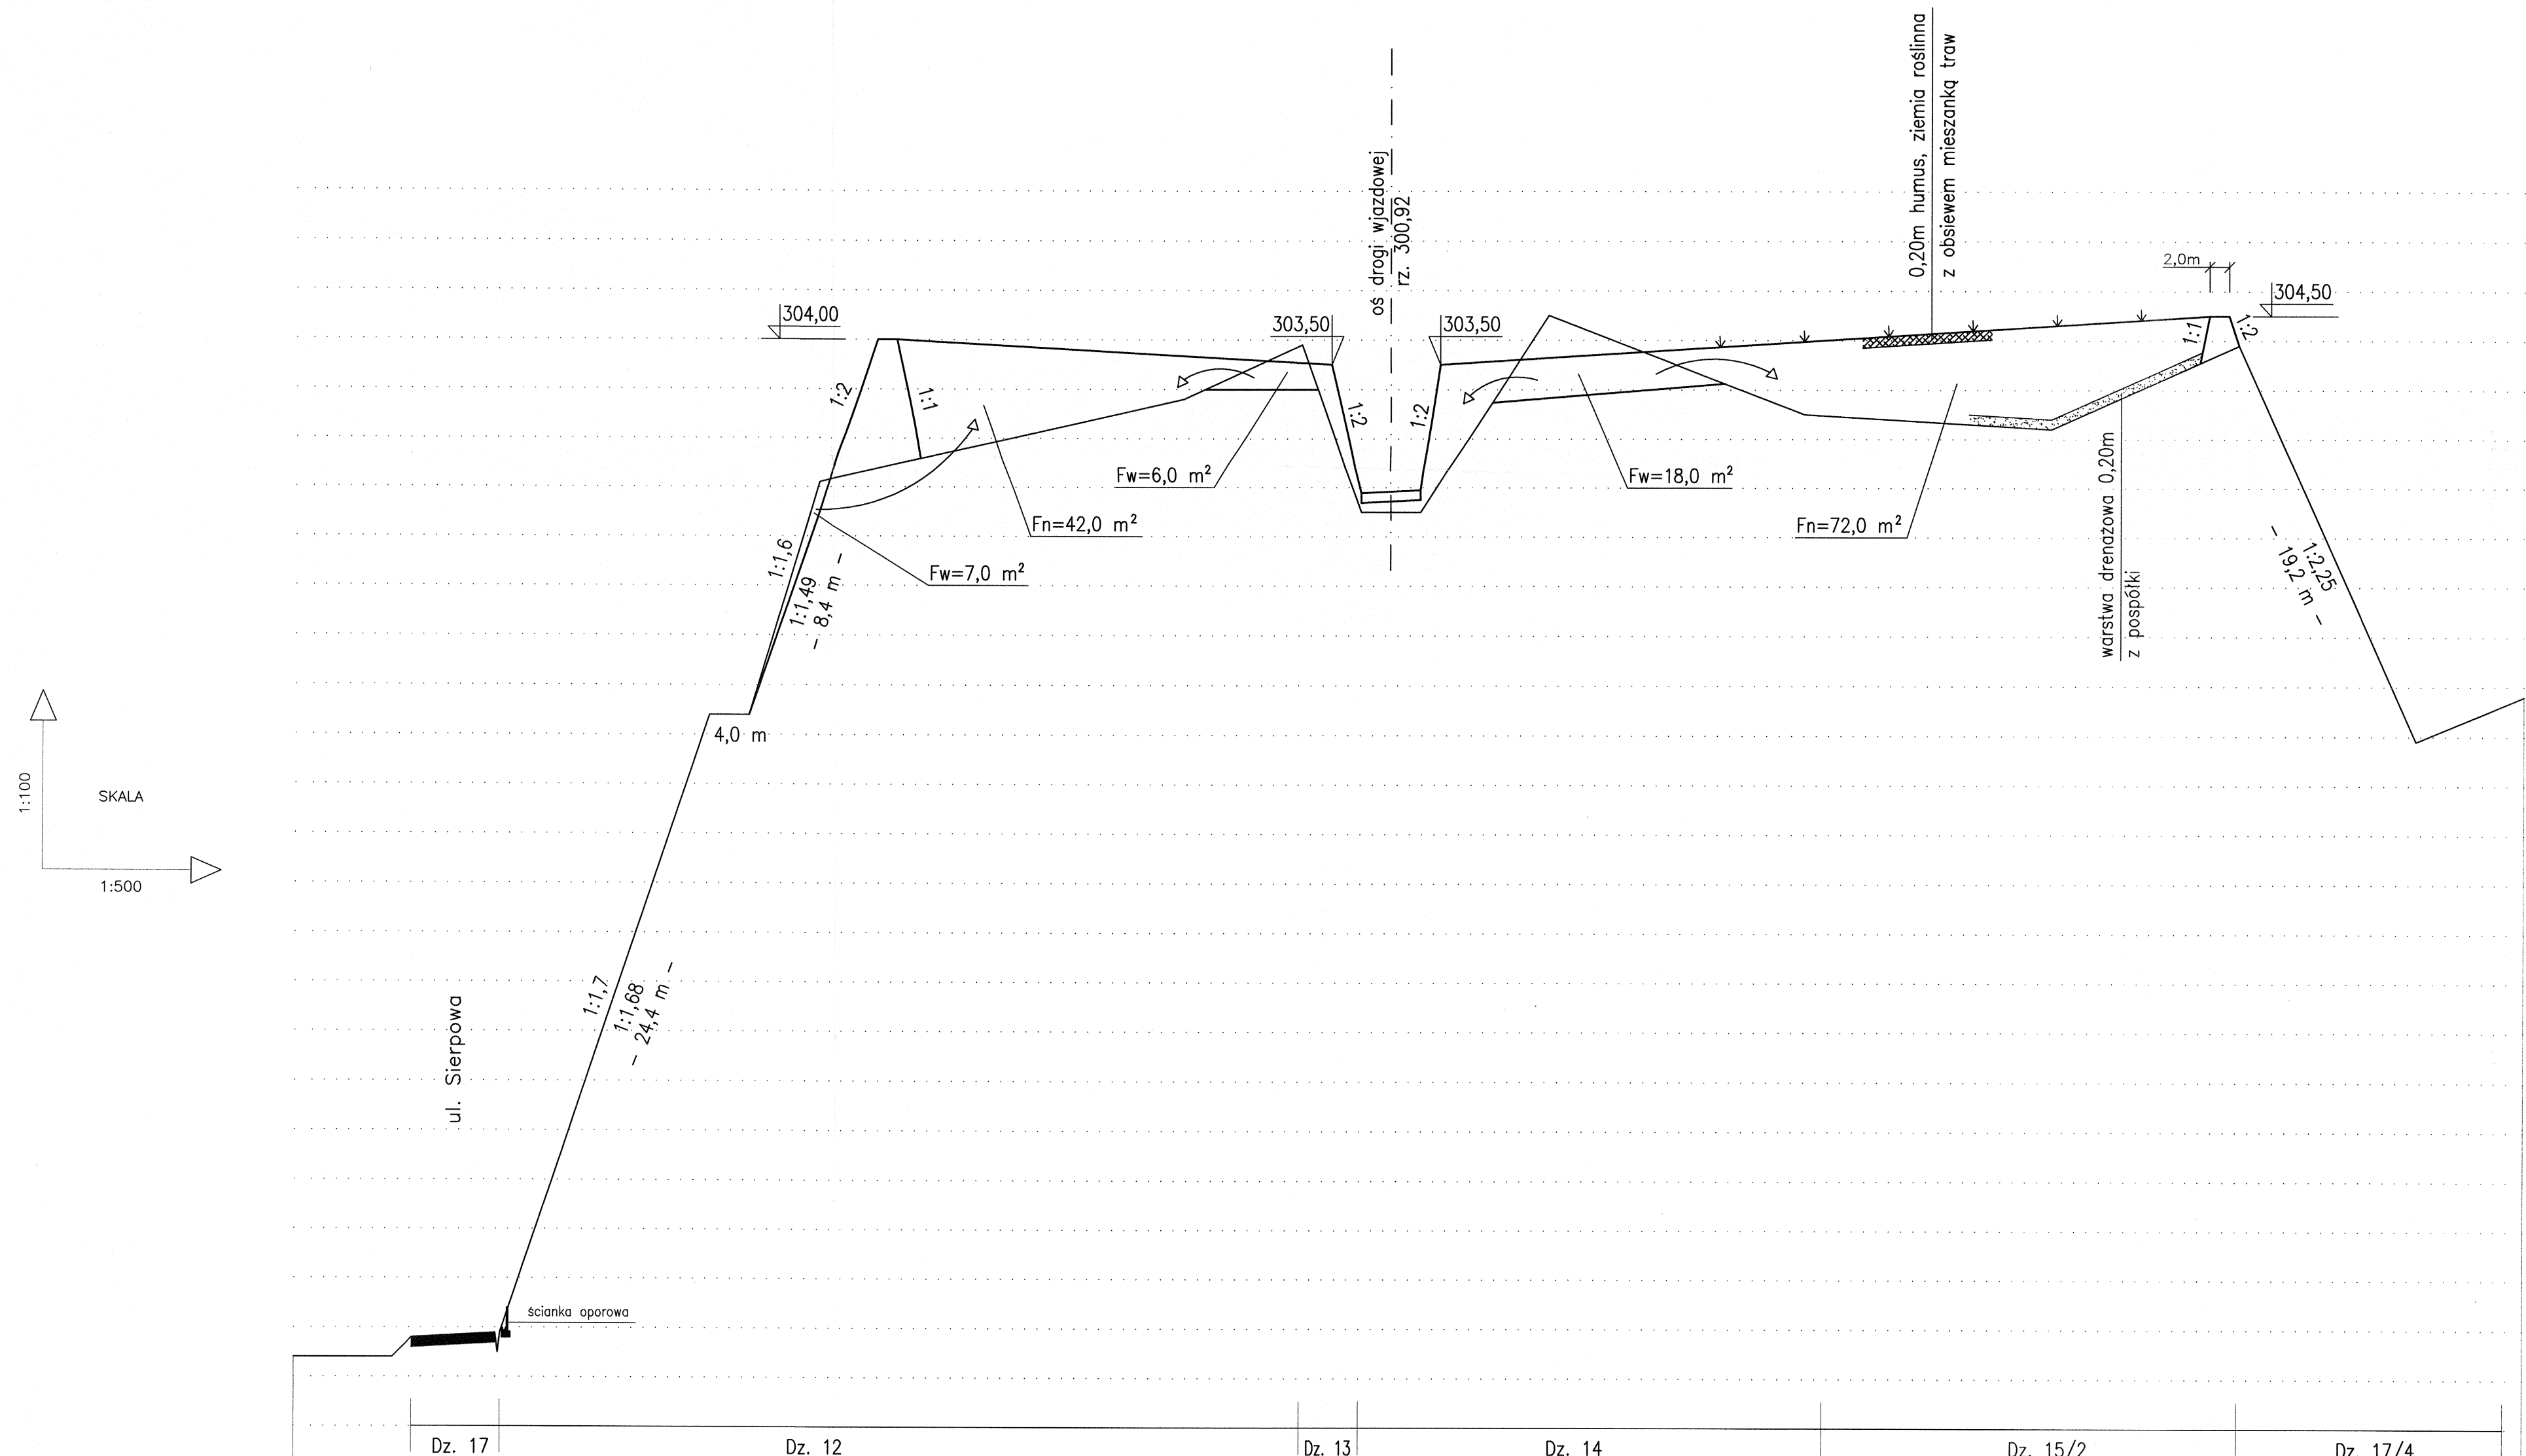

P.P. 280,00 m.n.p.m.

RZĘDNE TERENU	283,40	283,40	283,80	283,90	296,40	296,40	301,10	304,00	304,00	302,80	303,90	300,50	300,50	304,50	302,50	302,20	303,90	295,90	296,80			
RZĘDNE PROJEKTOWANE WARSTWY REKULTYWACYJNEJ								304,00	304,00			303,50	300,50				304,50	304,50				
PROJEKTOWANE WYSOKOŚCI GŁĘBOKOŚCI																						
ODLEGŁOŚCI	0,0	10,0	12,0	21,0	42,0	46,0	53,0	59,0	61,0	90,0	2,0	5,0	8,0	14,0	16,0	27,0	53,0	78,0	97,0	15,0	26,0	
HEKTOMETRY																						

00

01

02

"EKO - BRAT KIELBOWSCY" S.C. Poznań Zakład Usług Projektowych 61 - 383 Poznań, Os. Boh. II Wojny Światowej 64/10 tel./fax (061) 876 - 66 - 53			
Inwestycja :		Rekultywacja składowiska odpadów komunalnych w Kłodzku przy ul. Sierpowej	
Inwestor :		Wodociąg Kłodzkie sp. z o.o. ul. Piastowska 14B 57-300 Kłodzko	
Obiekt :		Rekultywacja składowiska odpadów komunalnych w Kłodzku przy ul. Sierpowej	
Temat rysunku : Przekrój 2-2			
Projektował :	Sprawdził :	Stadium :	Nr rysunku :
inż. Fryderyk Kielbowski	inż. Stanisław Grabias	Projekt budowlano - wykonawczy	<b>3</b>
Upr. Bud. Nr 127/84/PW - wod.-melior. 340/75 - inżynieria wodna	Upr. Bud. Nr 536/73 - inżynieria wodna 118/89/Pw - ochrona środowiska	Data : 11.2014	Skala : 1 : 500