


Pomiar sytuacyjno-wysokościowy na terenie wysypiska
Gm Pęcław obręb Białoleka dz. 181

Głogowskie
Przedsiębiorstwo Geodezyjne
Spółka z o.o.
ul. Słowiańska 11A
67-200 Głogów, tel.33-32-72

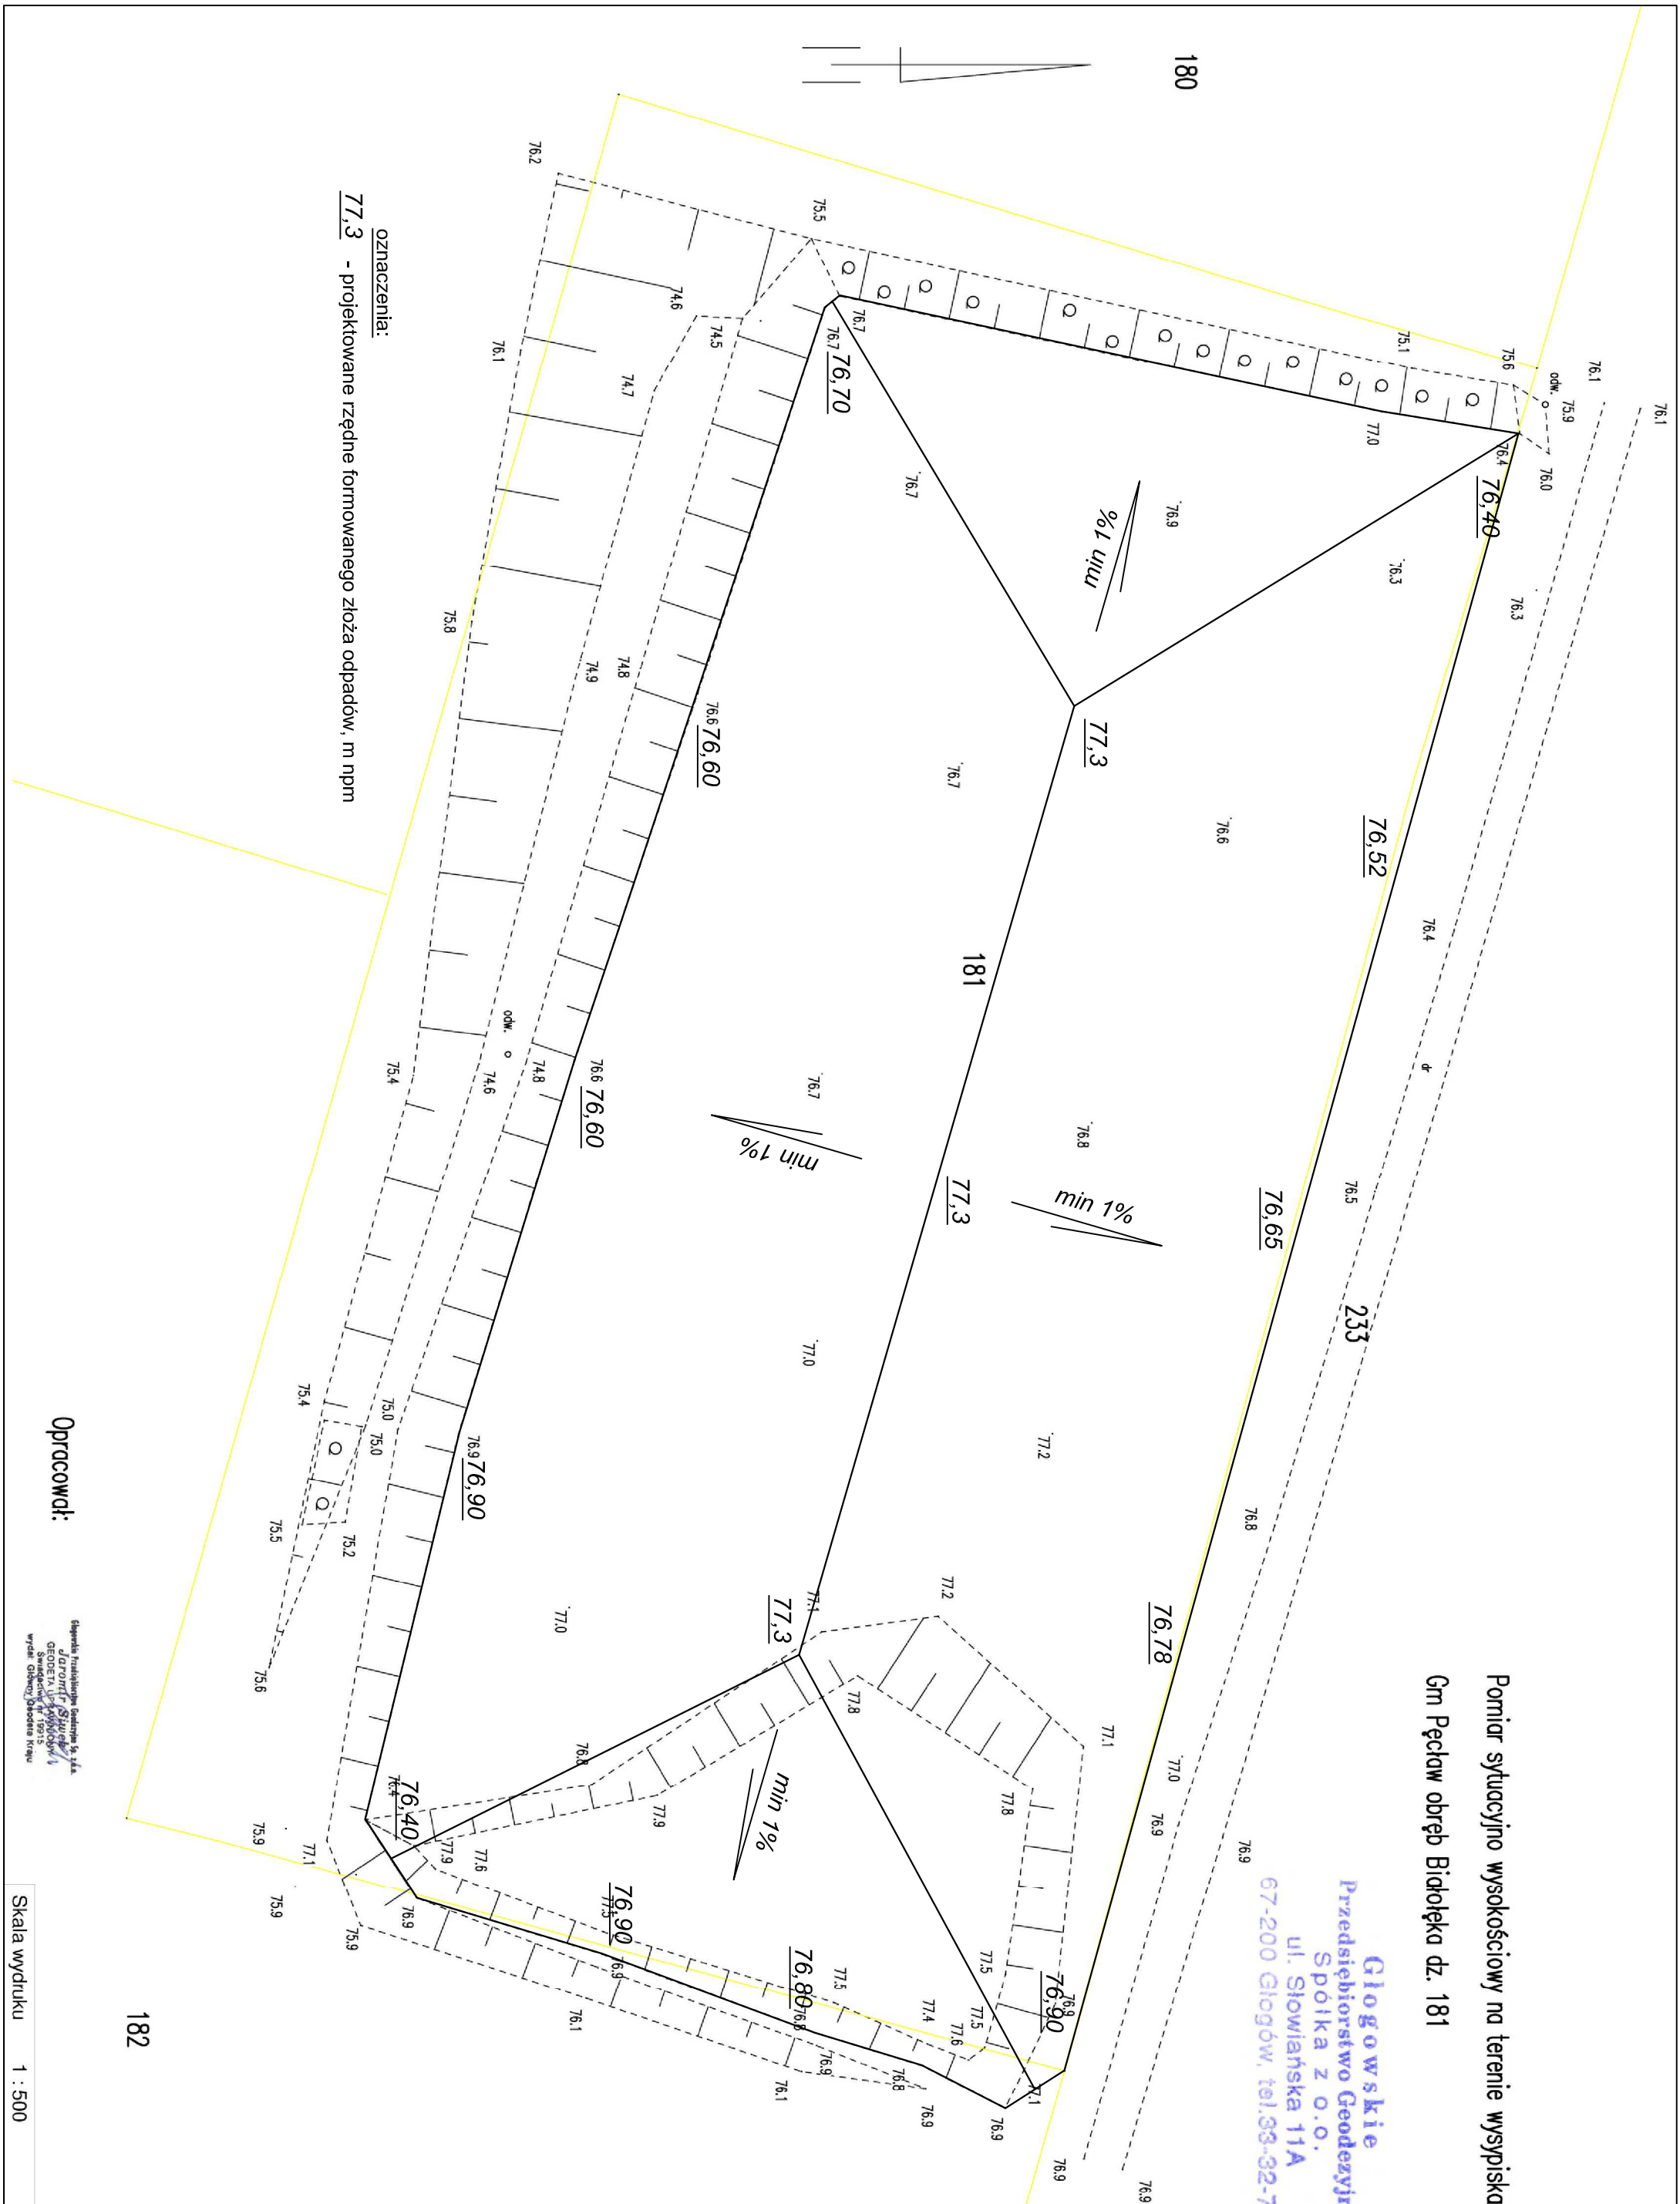

oznaczenia:
77,3 - projektowane rzędne formowanego złoza odpadów, m npm

Opracował:

Biuro Geodezyjne
Głogów
ul. Słowiańska 11A
67-200 Głogów, tel.33-32-72

Skala wydruku 1 : 500

WAMECO Wojciech Górnikowski 55-120 Pęgów, ul. Wierzbowa 15		skala: 1:500	rys. 3-2
obiekt:	Aneks do projektu zamknięcia składowiska w Białolecie, gm Pęcław	data: 11.2015	
nazwa rys.:	Formowanie wierzchowiny złoza odpadów		