Plan sytuacyjny składowisko w Grabownie Wielkim
skala 1:500

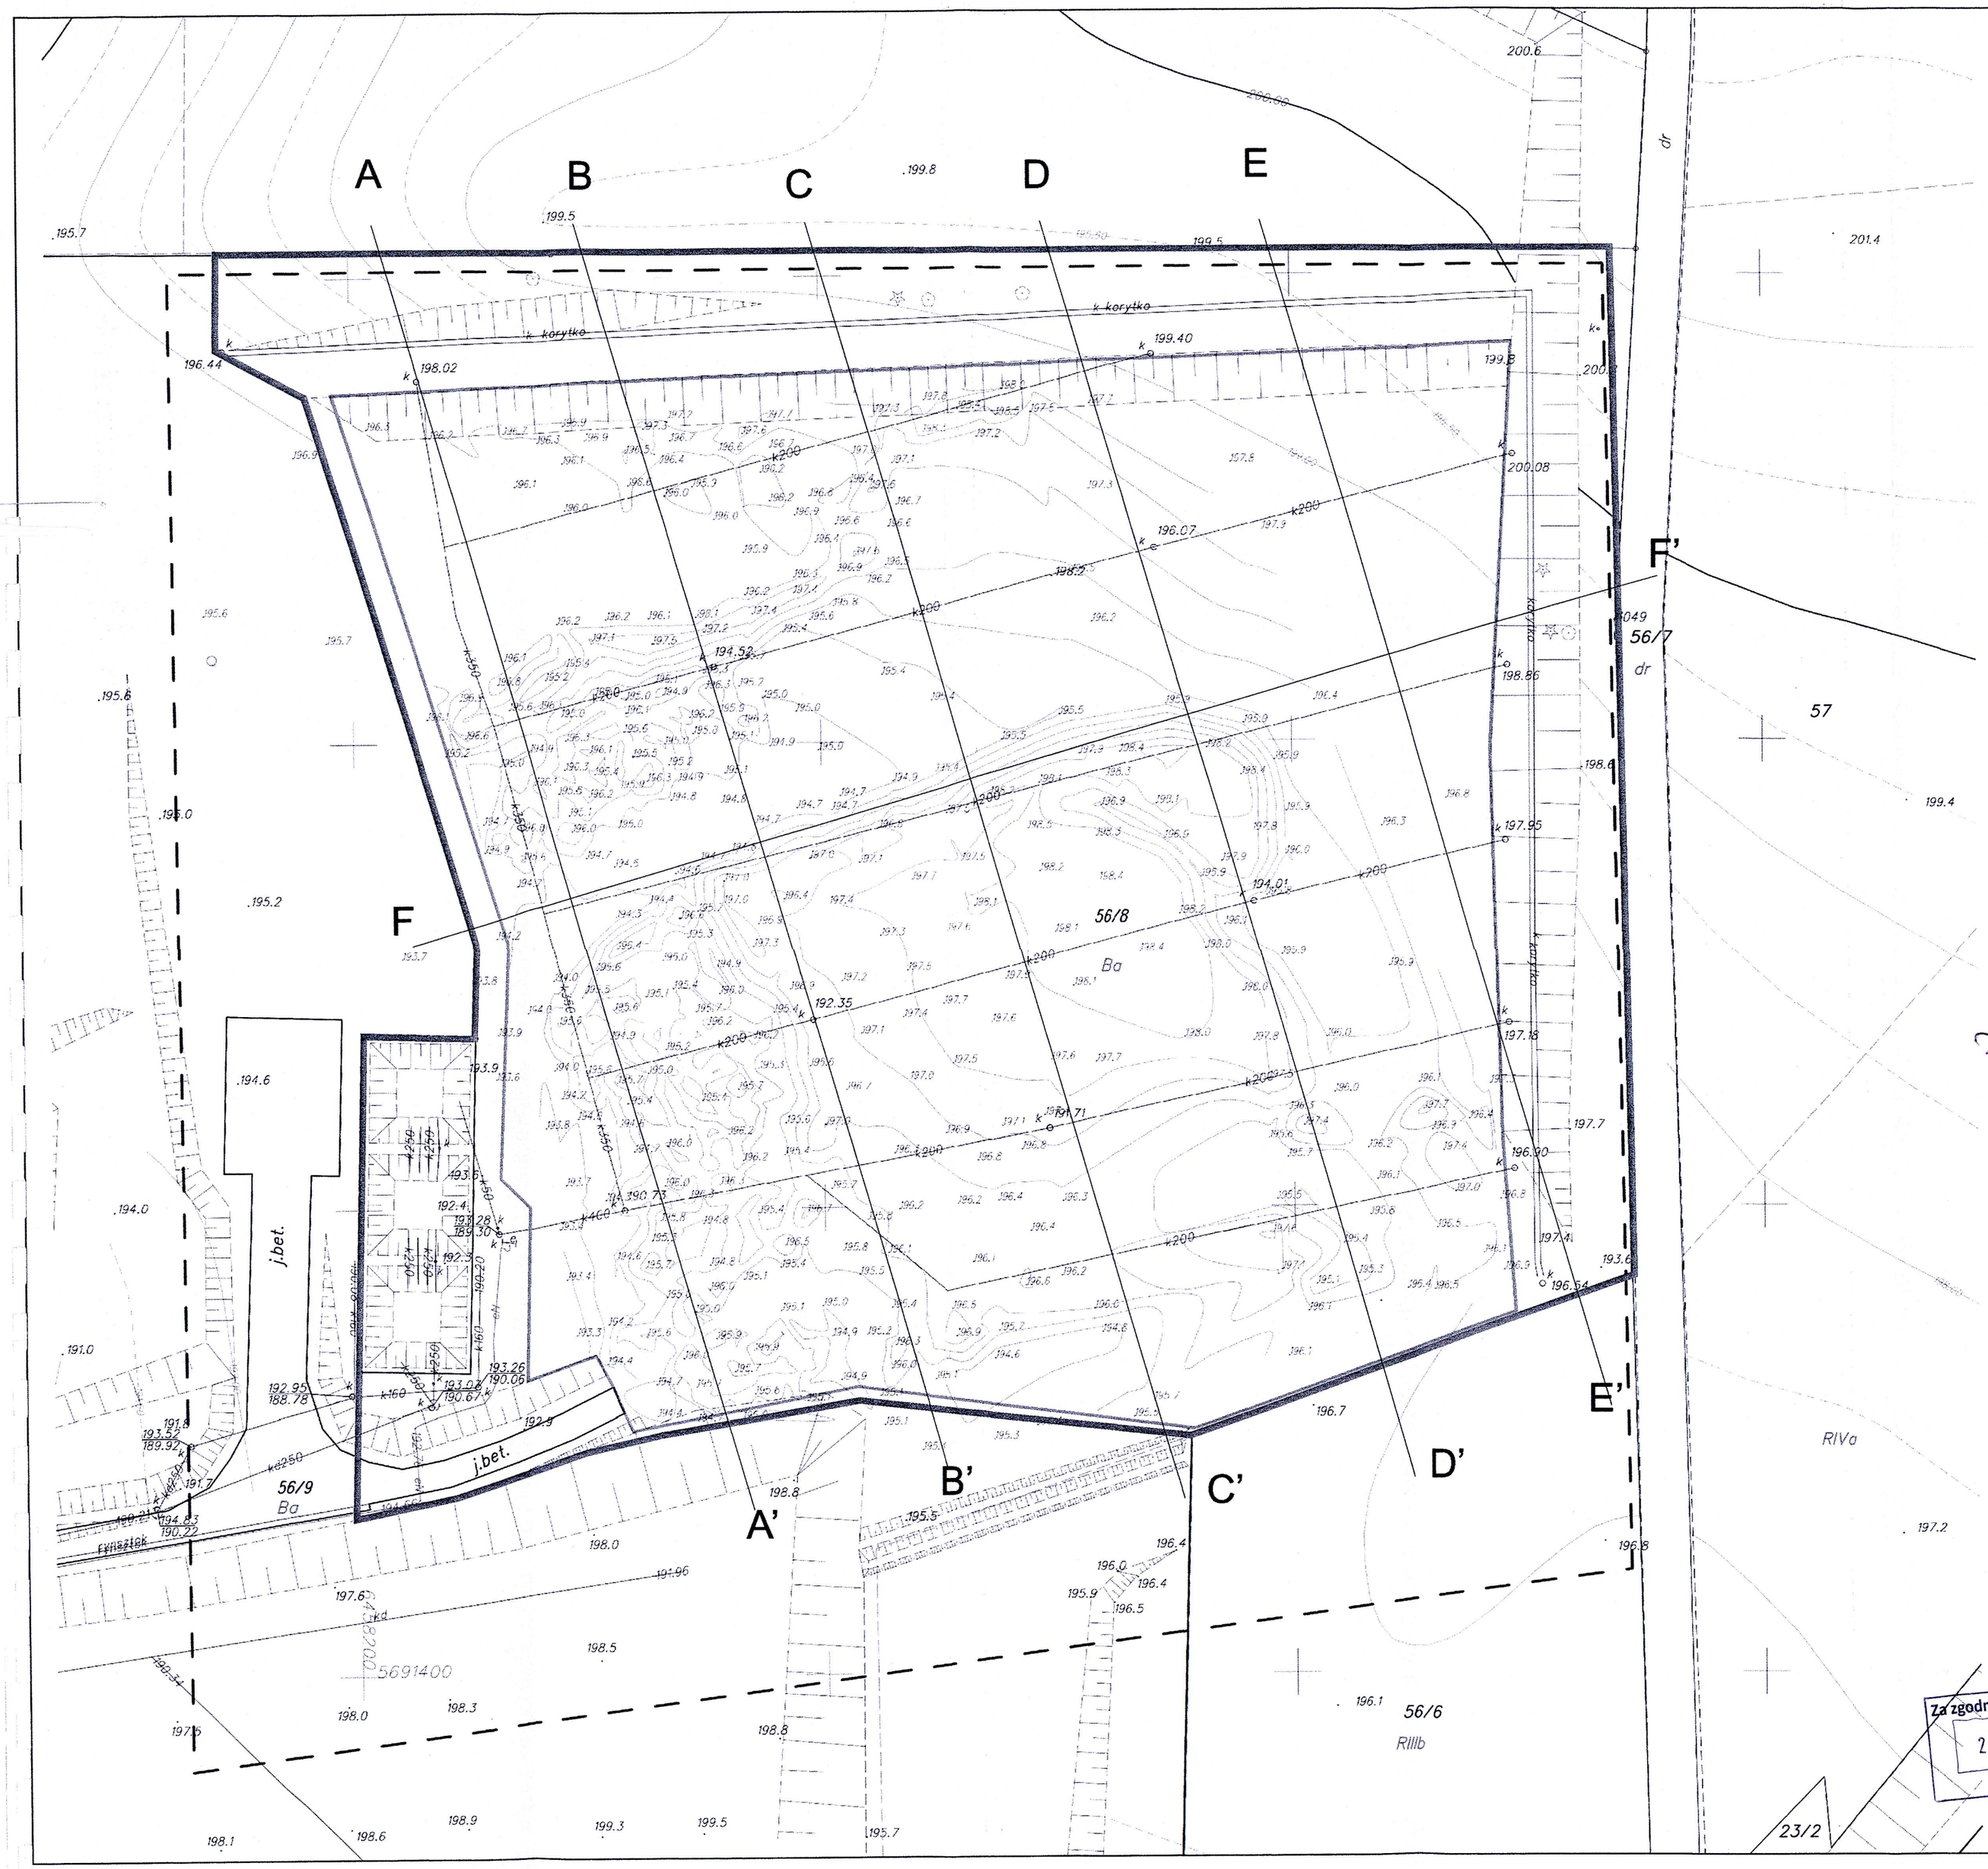

Poświadcza się, że niniejszy dokument został opracowany w wyniku prac geodezyjnych i kartograficznych których rezultaty zawiera operat techniczny wpisany do ewidencji materiałów państwowego zasobu geodezyjnego i kartograficznego	
Organ prowadzący państwowy zasób geodezyjny i kartograficzny	STAROSTA POWIATU OLEŚNICKIEGO
Identyfikator ewidencyjny materiału zasobu-operatu technicznego	P.0214.2015.
Data wpisania operatu technicznego do ewidencji materiałów zasobu	
Imię, nazwisko i podpis osoby reprezentującej organ	

MAPA DO CELÓW PROJEKTOWYCH

Grabowno Wielkie, dz 56/8

Oznaczenie kancelaryjne zgłoszenia pracy geodezyjnej		GN.6640.1935.2015
Miejscowość		Grabowno Wielkie
Jednostka ewidencyjna	identyfikator	021408_5
	nazwa	Twardogóra - obszar wiejski
Obręb ewidencyjny	identyfikator	0011
	nazwa	Grabowno Wielkie
Skala mapy		1: 500
Nazwa układu współrzędnych	prostokątnych płaskich	PL 2000 / 18
	wysokości	Kronsztadt 86
Oznaczenie arkusza mapy		6.154.15.19.2.4; 6.154.15.19.4.2
Oznaczenie granic obszaru, który był przedmiotem aktualizacji		- - - - - - -
Służebności gruntowe mające wpływ na zagospodarowanie gruntów zlokalizowanych w granicach projektowanej inwestycji		Mapę wykonano bez ustalenia obciążeń
Kontur użytku gruntowego, który nie jest ujawniony w bazie danych ewidencji gruntów i budynków		

Marcin Kępa
Prezes Zarządu

Za zgodność z oryginałem
2 3 -12- 2015

BIURO GEODEZYJNO-PROJEKTOWE
"SKALA"
Zbigniew Gąsior
56-416 Dąbrowa 18
tel.71 728 13 20, kom. 601 786 051
NIP 911-102-44-97 REGON 932645244

Nazwa / imię i nazwisko wykonawcy oraz data i podpis osoby reprezentującej wykonawcę

imię i nazwisko, nr uprawnień zawodowych oraz data i podpis geodety uprawnionego, który opracował mapę