Usługi Geodezyjne
"GEO-LIDER"
inż. Mirosław Piosik
ul. Władysława Łokietka 6/12, 67-200 Głogów
tel. 721 178 970, www.geolider.pl
NIP: 693-201-58-42 REGON 022408474

woj. dolnośląskie
powiat: głogowski
jednostka ewidencyjna: 021603_2, Grębocice
obręb: 0004, Grębocice
obiekt : dz nr 15, 16/1

MAPA SYTUACYJNO - WYSOKOŚCIOWA
w skali 1: 500

Mapę sporządziła firma Usługi Geodezyjne „GEO-LIDER" inż. Mirosław Piosik (nr upr. 22177) z siedzibą w Głogowie przy ul. Władysława Łokietka 6/12.

- mapa jednostkowa powstała w wyniku aktualizacji mapy zasadniczej o godle 442.143.231 w skali 1:1000,
- w zakresie opracowania mapy nie wyklucza się przebiegu innych sieci uzbrojenia terenu,
- mapa została wykonana bez ustalenia obciążeń w postaci służebności gruntowych,
- granice działek są zgodne z mapę ewidencyjną

Układ współrzędnych „1965" strefa 4
Poziom odniesienia „Kronsztadt 86 "
Mapa aktualna na dzień 23.10.2015 r

zakres opracowania

Kierownik roboty:
Usługi Geodezyjne "GEO-LIDER"
geodeta uprawniony nr 22177
inż. Mirosław Piosik
tel. 721 178 970

WAMECO Wojciech Górnikowski
55-120 Pęgów, ul. Wierzbowa 15

obiekt:	Dokumentacja określająca techniczny sposób zamknięcia składowiska w Grębocicach	skala: 1:500	rys. 3-3
nazwa rys.:	Zrekultywowane złoże odpadów	data: 11.2015	

oznaczenia:
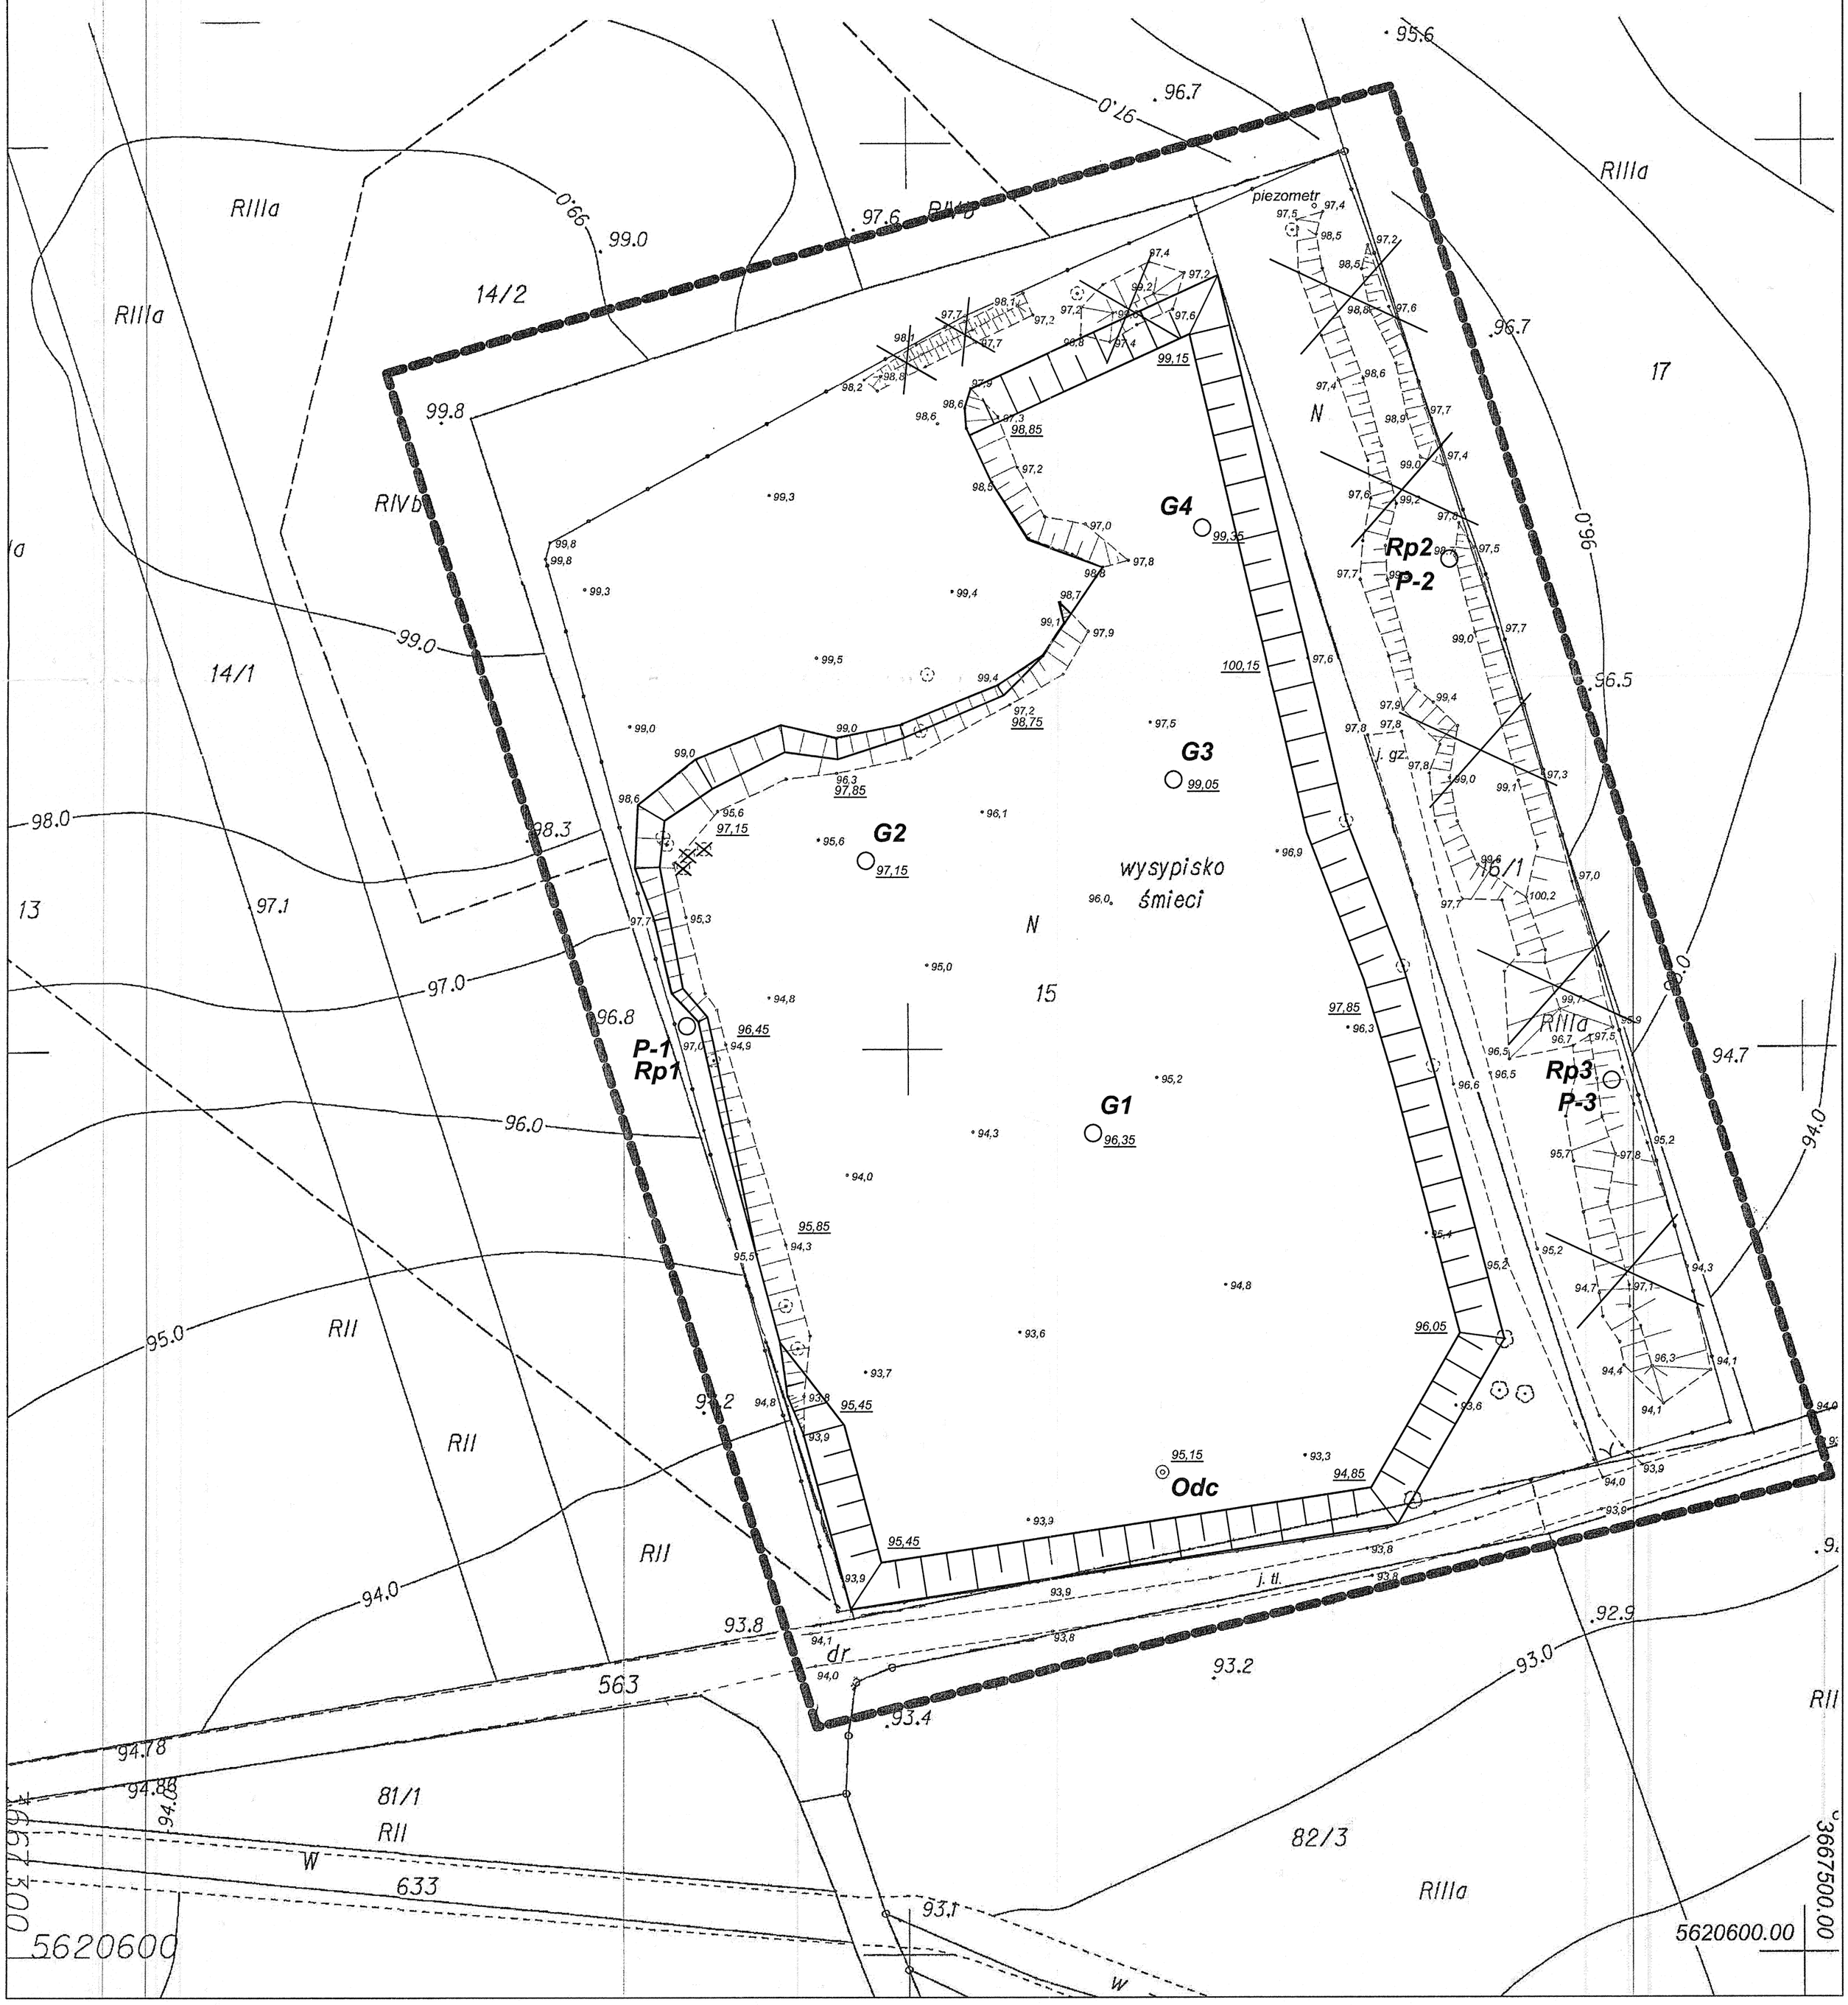
98.65 - projektowane rzędne wierzchowiny składowiska po rekultywacji
G3 ○ - planowane studnie odgazowujace
P-2 ○ - planowane otwory piezometryczne
- planowane drzewa do usunięcia
- planowane nasypy do usunięcia
Odc - istniejąca studnia wód odciekowych do podniesienia
Rp1 - planowane repery (zaniwelowane kryzy piezometrów)