# PRZEKRÓJ 1–1

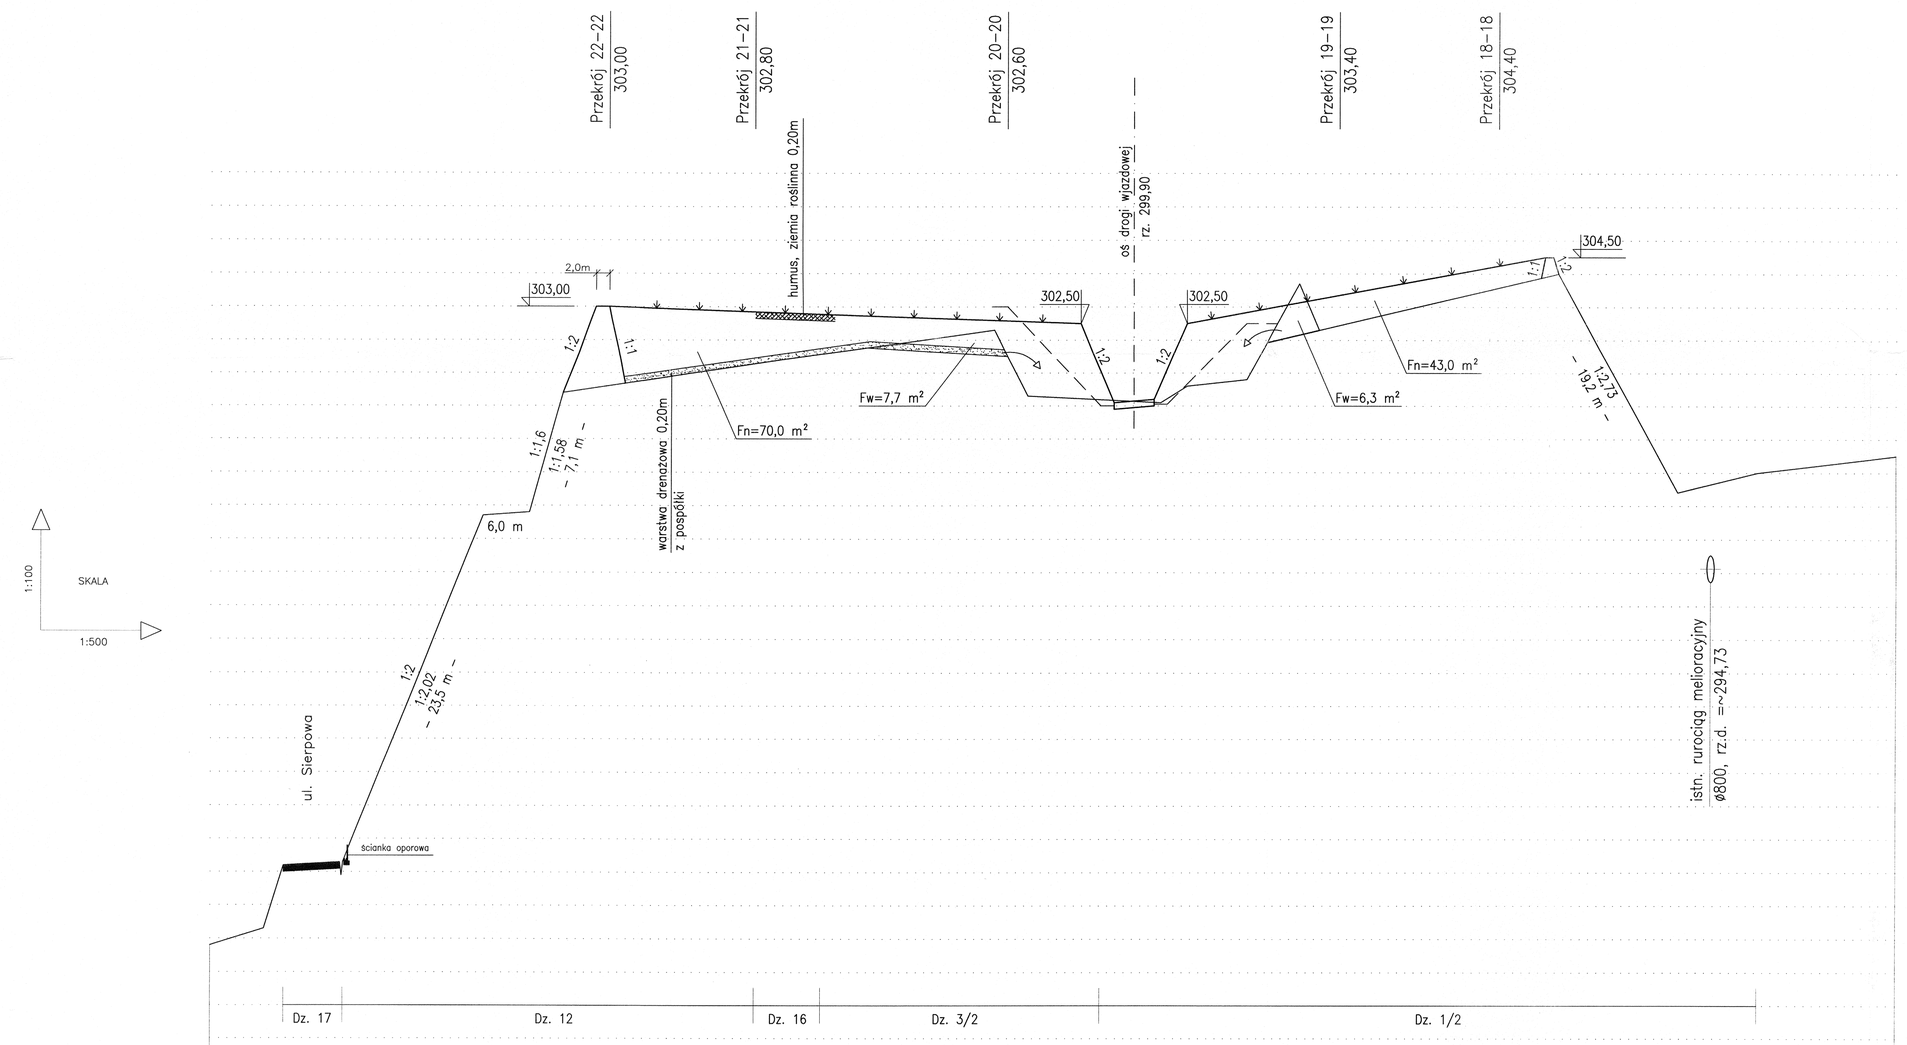


P.P. 280,00 m.n.p.m.

| | | |