


PRZEKRÓJ 3-3

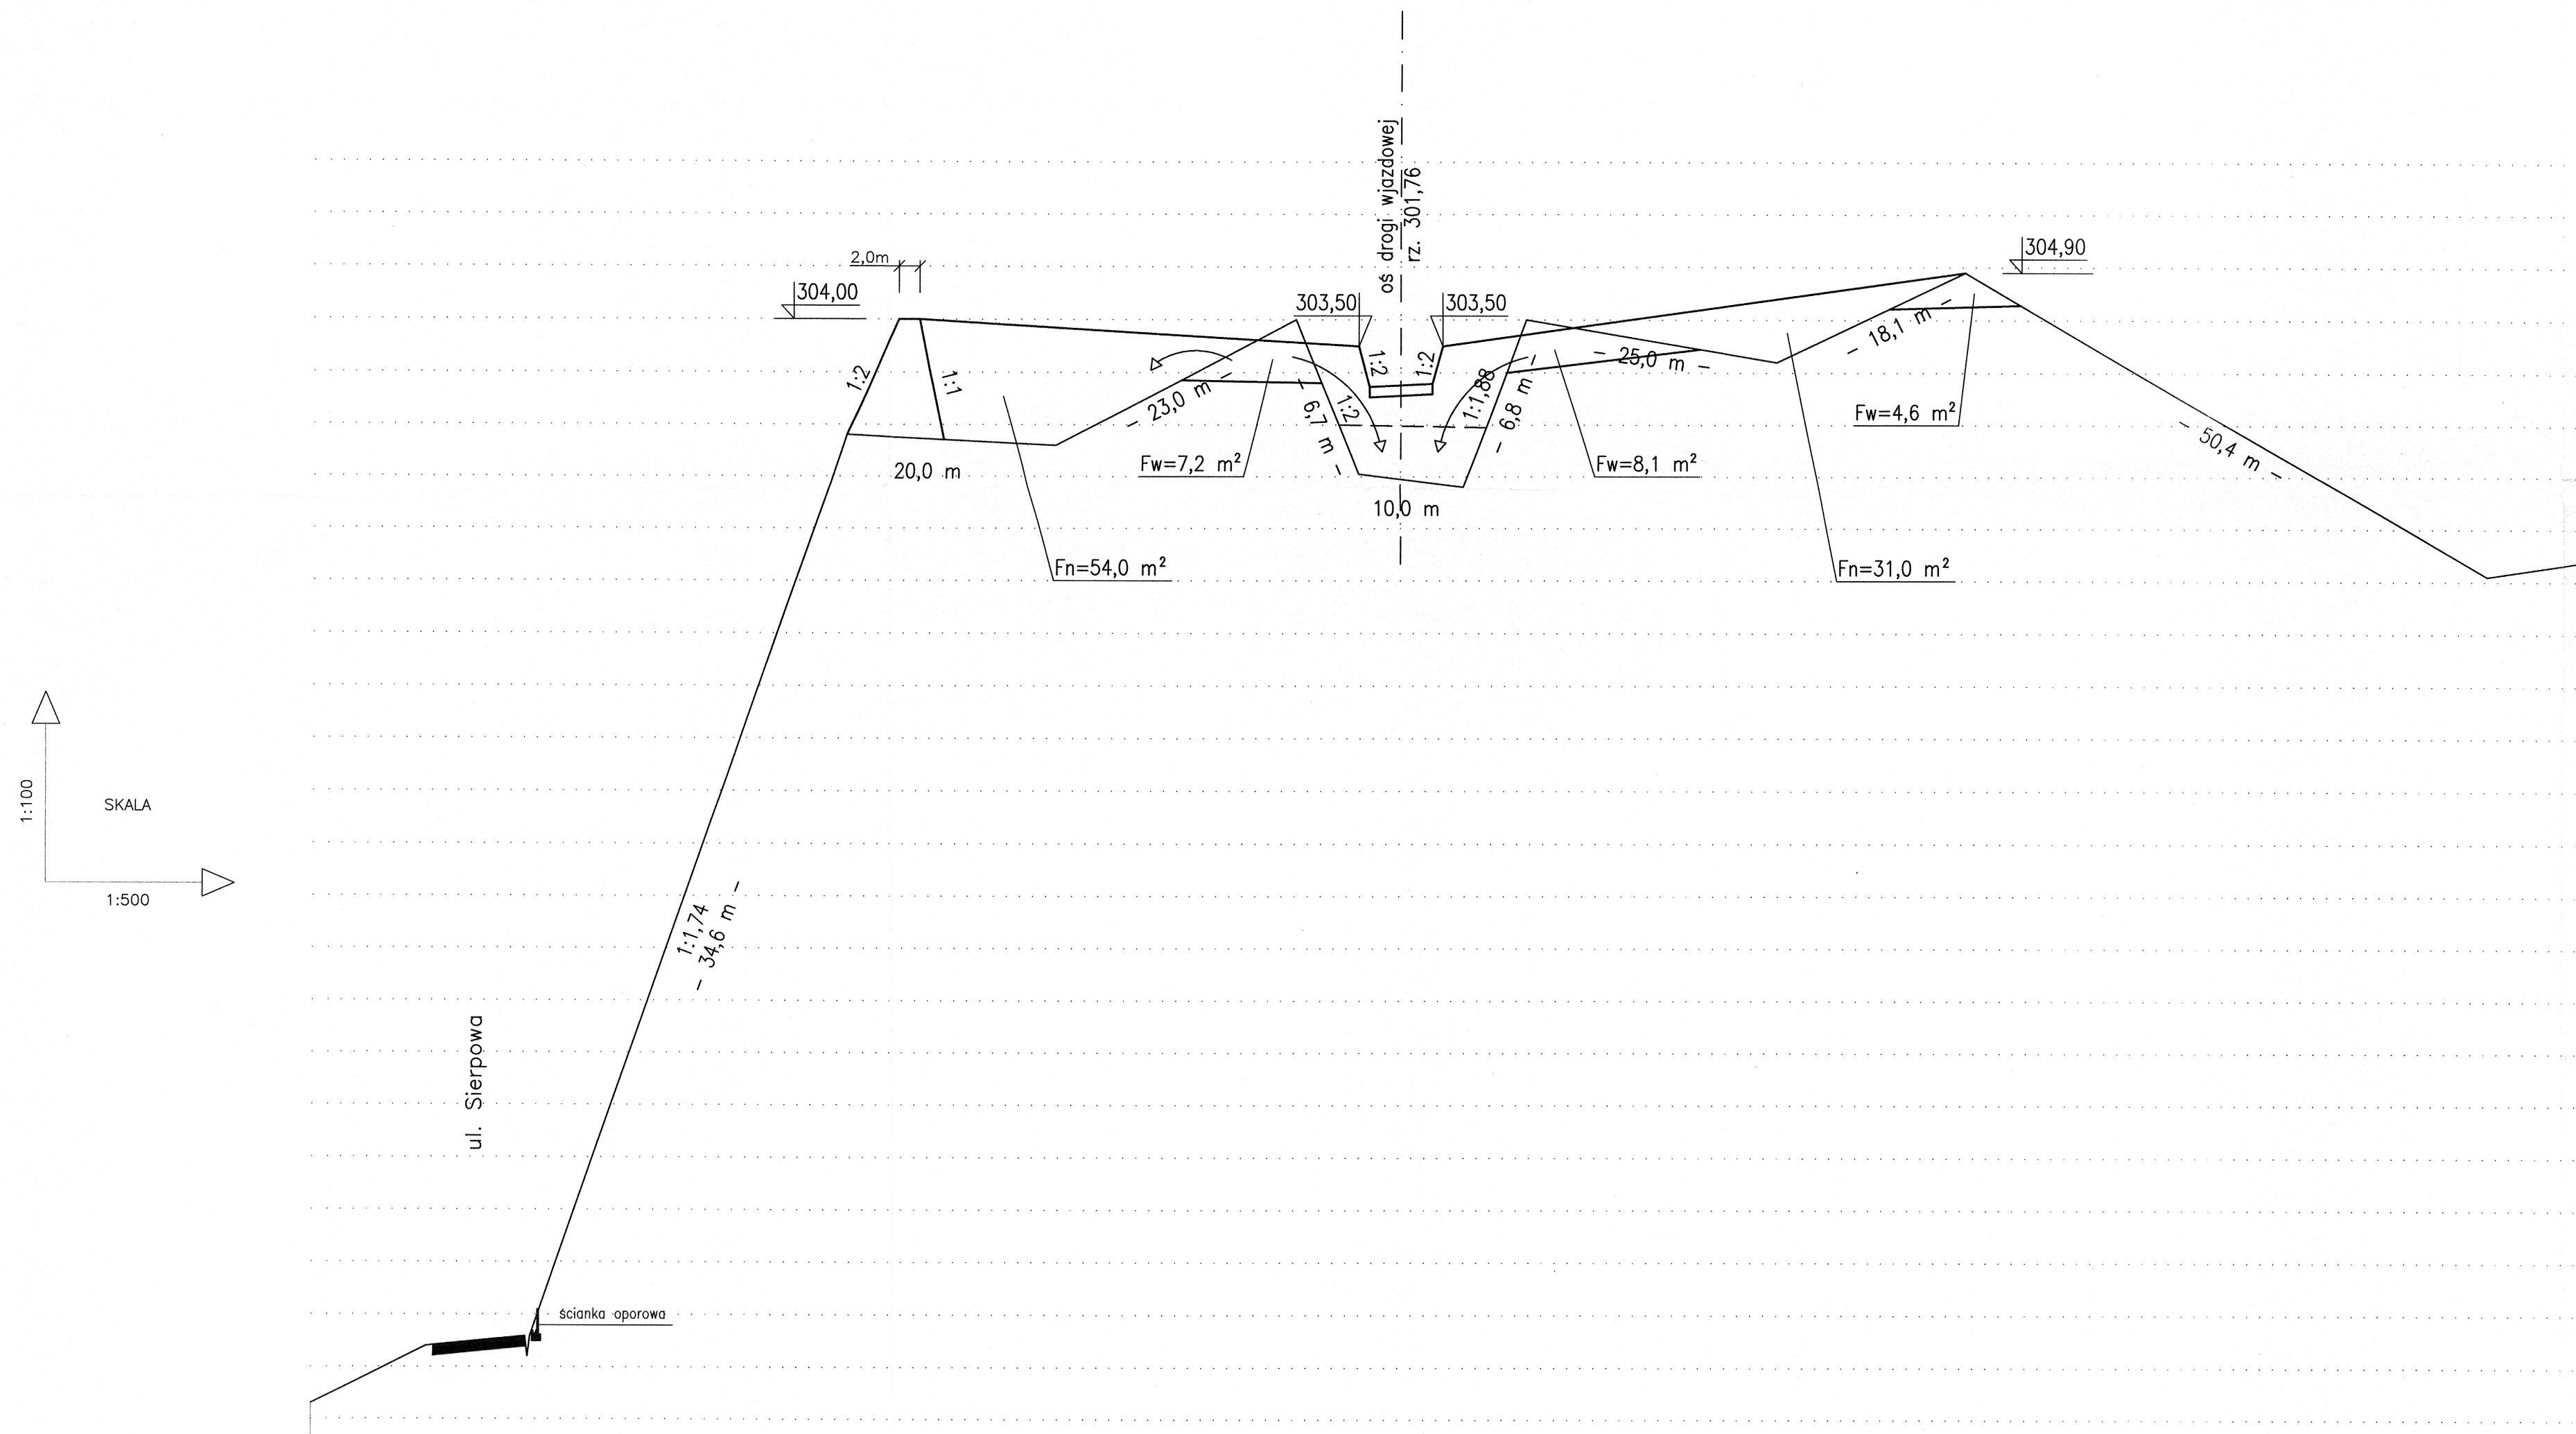

P.P. 280,00 m.n.p.m.

RZĘDNE TERENU	283,30	284,40	284,60	301,80	301,60	304,00	301,05	300,80	304,00	303,20	304,90	299,10	299,40		
RZĘDNE PROJEKTOWANE WARSTWY REKULTYWACYJNEJ				304,00	304,00		303,50	303,50			304,90				
PROJEKTOWANE WYSOKOŚCI GŁĘBOKOŚCI															
ODLEGŁOŚCI	0,0	11,0	21,0	51,0	56,0	58,0	71,0	94,0	8,0	10,0	16,0	40,0	58,0	8,0	18,0
HEKTOMETRY															

"EKO - BRAT KIELBOWSCY" S.C. Poznań Zakład Usług Projektowych 61 - 383 Poznań, Os. Boh. II Wojny Światowej 64/10 tel./fax (061) 876 - 66 - 53			
Inwestycja : Rekultywacja składowiska odpadów komunalnych w Kłodzku przy ul. Sierpowej			
Inwestor : Wodociągi Kłodzkie sp. z o.o. ul. Piastowska 14B 57-300 Kłodzko			
Obiekt : Rekultywacja składowiska odpadów komunalnych w Kłodzku przy ul. Sierpowej			
Temat rysunku : Przekrój 3-3			
Projektował : inż. Fryderyk Kielbowski	Sprawdził : inż. Stanisław Grabias	Stadium : Projekt budowlano - wykonawczy	Nr rysunku : 4
Upr. Bud. Nr 127/84/PW - wod.-melior. 340/75 - inżynieria wodna	Upr. Bud. Nr 536/73 - inżynieria wodna 118/89/Pw - ochrona środowiska	Data : 11.2014	Skala : 1 : 500