


voj. wznosiąskie
 ow. jaworski
 gm. Wądroże Wielkie
 obr. Wądroże Małe
MAPA DO CELÓW PROJEKTOWYCH
 skala 1:500

opracowana na podstawie mapy zasadniczej w skali 1:1000 sekcja nr
 452.342.243
 Pomiar uzupełniający wykonano w miesiącu grudniu 2009 r.
 Układ współrzędnych „1965”. Poziom odniesienia Kronsztadt.
 Mapa zawiera granice ewidencyjne.

Nr ks. rob. wyk.
 232/09
 KERG Nr 16WW-5/2009

Mapa aktualna na dzień:
 14 grudzień 2009 r.

STANOWISKA JAWORSKI
 Powiatowy Ośrodek Dokumentacji
 Geodezyjnej i Kartograficznej
 w Jaworze
 W oparciu o dane pomiarowe i
 dokonano aktualizacji stanu ewidencji
 czej. Dokumenty z pomiaru geodezyjnego
 tego pomiaru zostały powołane
 w dniu 16.12.09
 pod nr 16WW-5/09
 Niniejsza mapa ma być
 Projektowane zgodnie z przepisami
 pozwolenia na budowę i
 i inwentaryzacji powiatowej
 uprawione
 Jawor, 16 grudnia 2009 r.
 Zup. *[Signature]*
 Alicja Kalinowska
 KIEROWNIK
 Powiatowego Ośrodka Dokumentacji
 Geodezyjnej i Kartograficznej
 w Jaworze

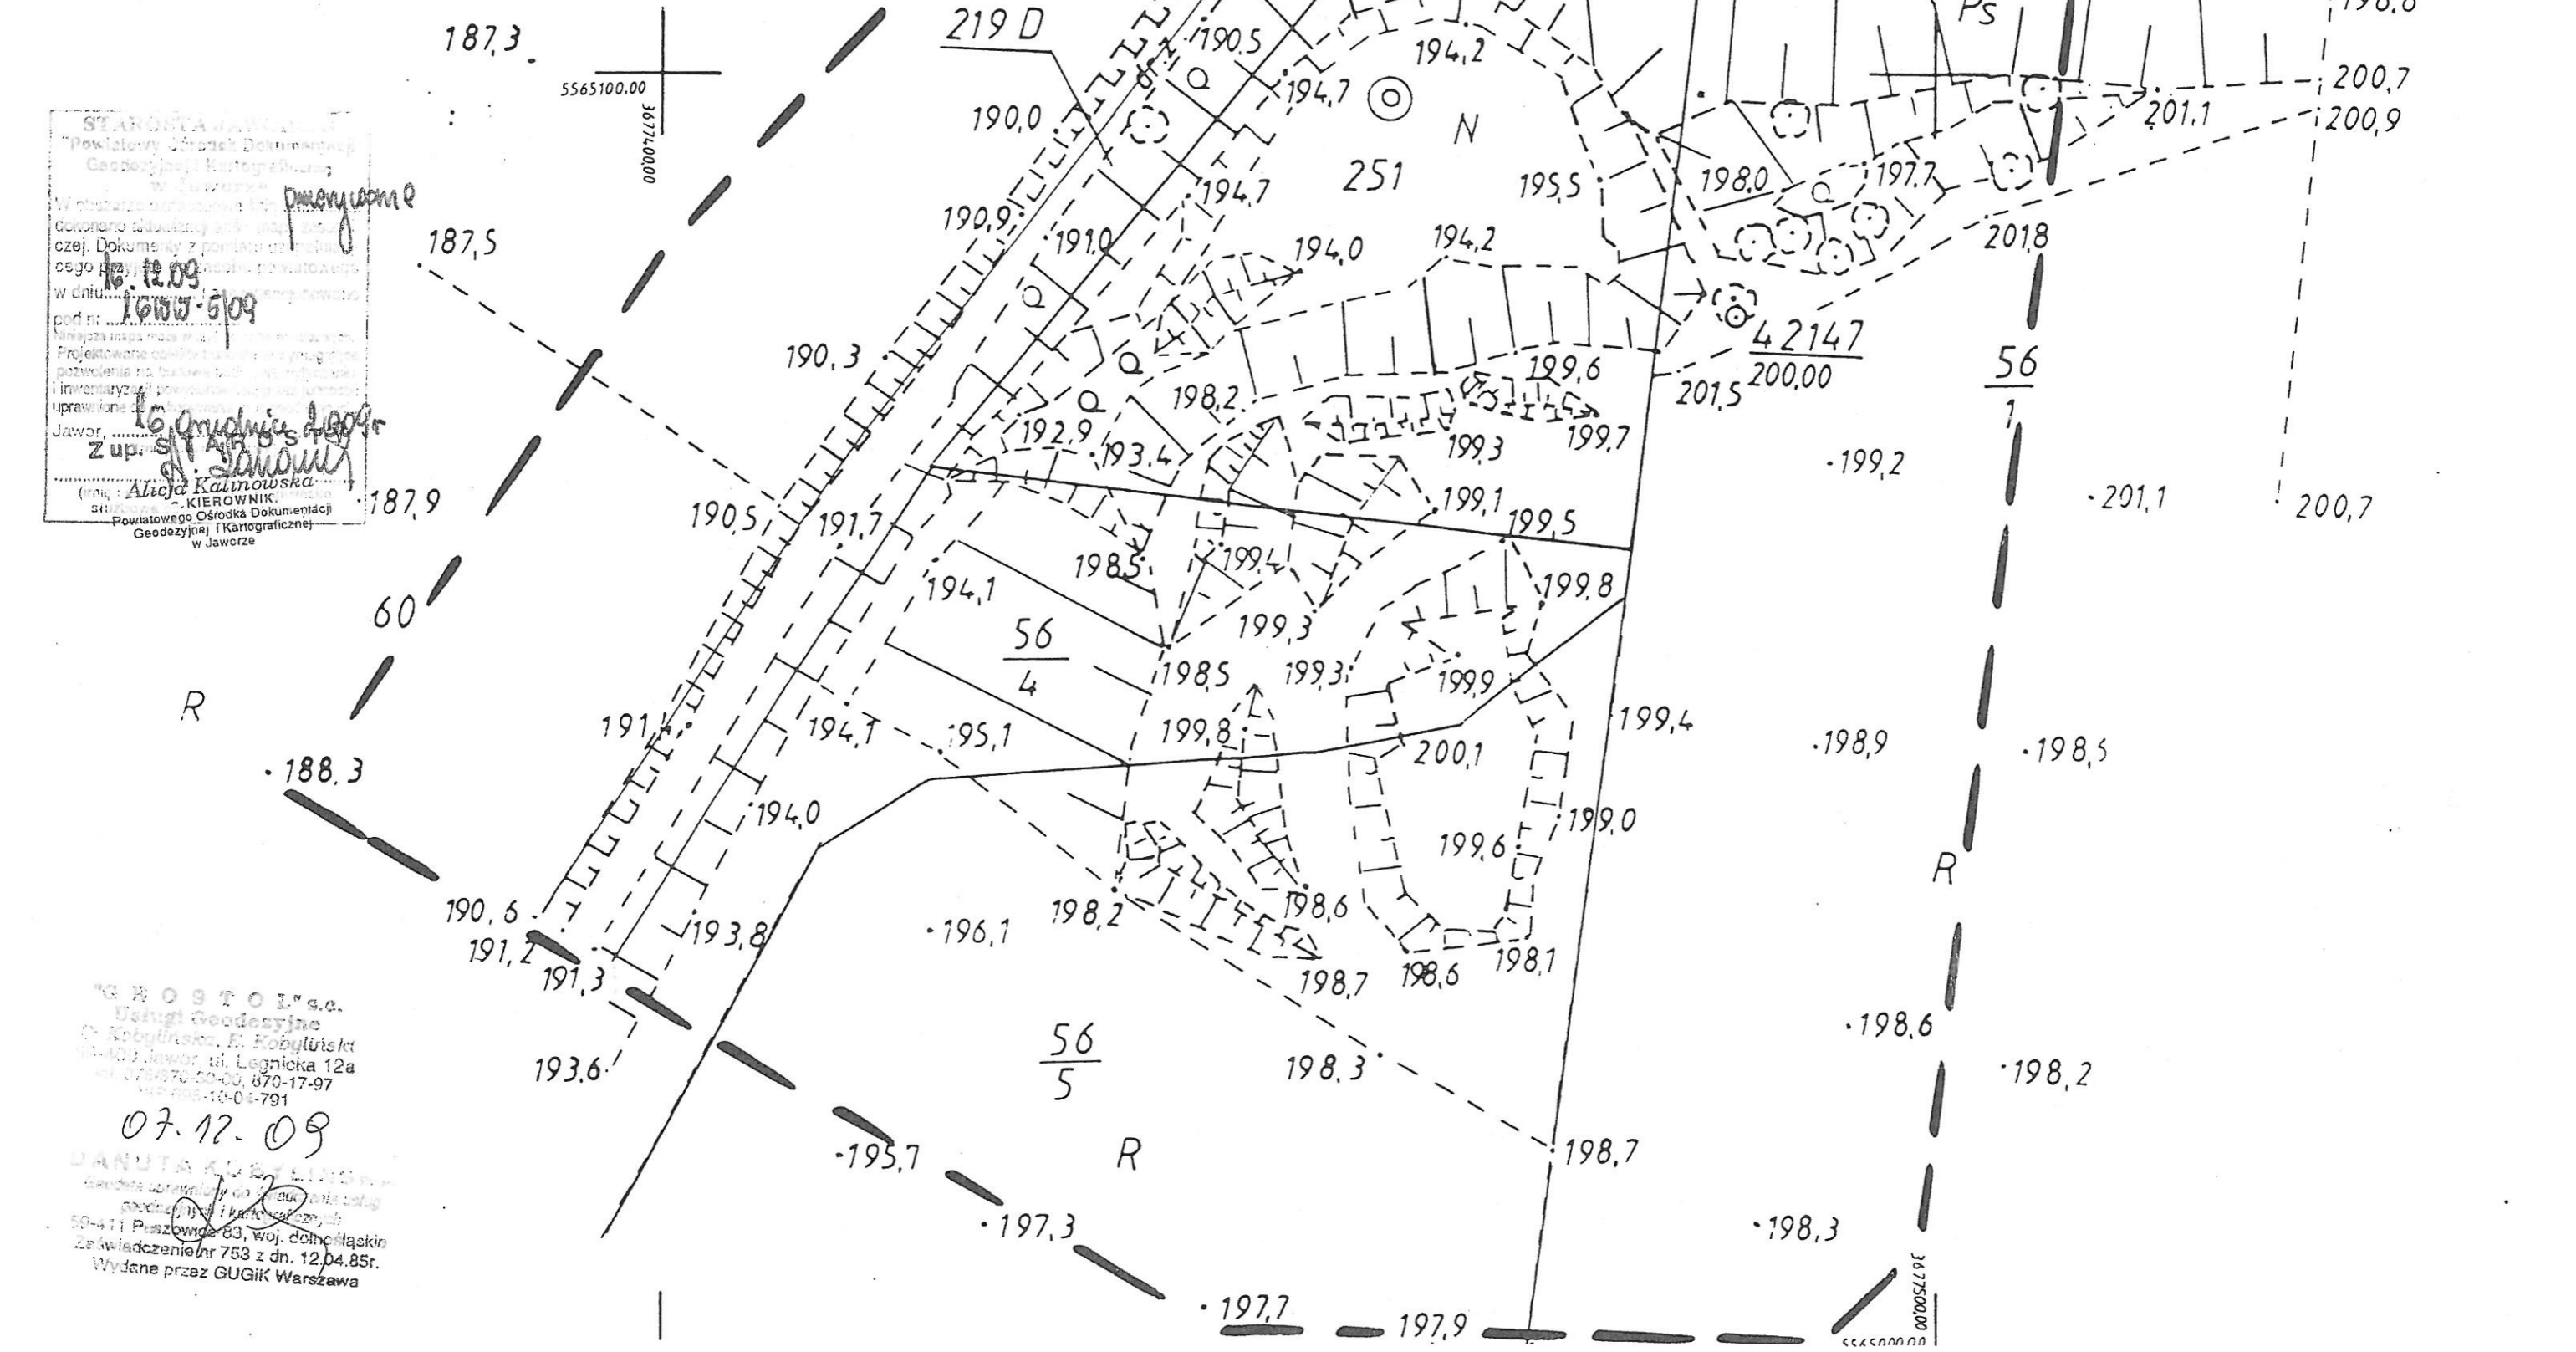

„G H O S T O L” s.c.
 Usługi Geodezyjne
 ul. Kobylńska, E. Kobylński
 50-400 Jawor ul. Legnicka 12a
 tel. 71-73-97-00-00, 870-17-97
 fax 71-73-97-00-00, 870-17-97
 07.12.09
 DANUTA KOSYŁOWA
 Geodeta uprawiona do
 geodezyjnych i kartograficznych
 50-411 Paszowice 83, woj. dolnośląskie
 Zaświadczenie nr 753 z dn. 12.04.85r.
 Wydane przez GUGiK Warszawa

56/2