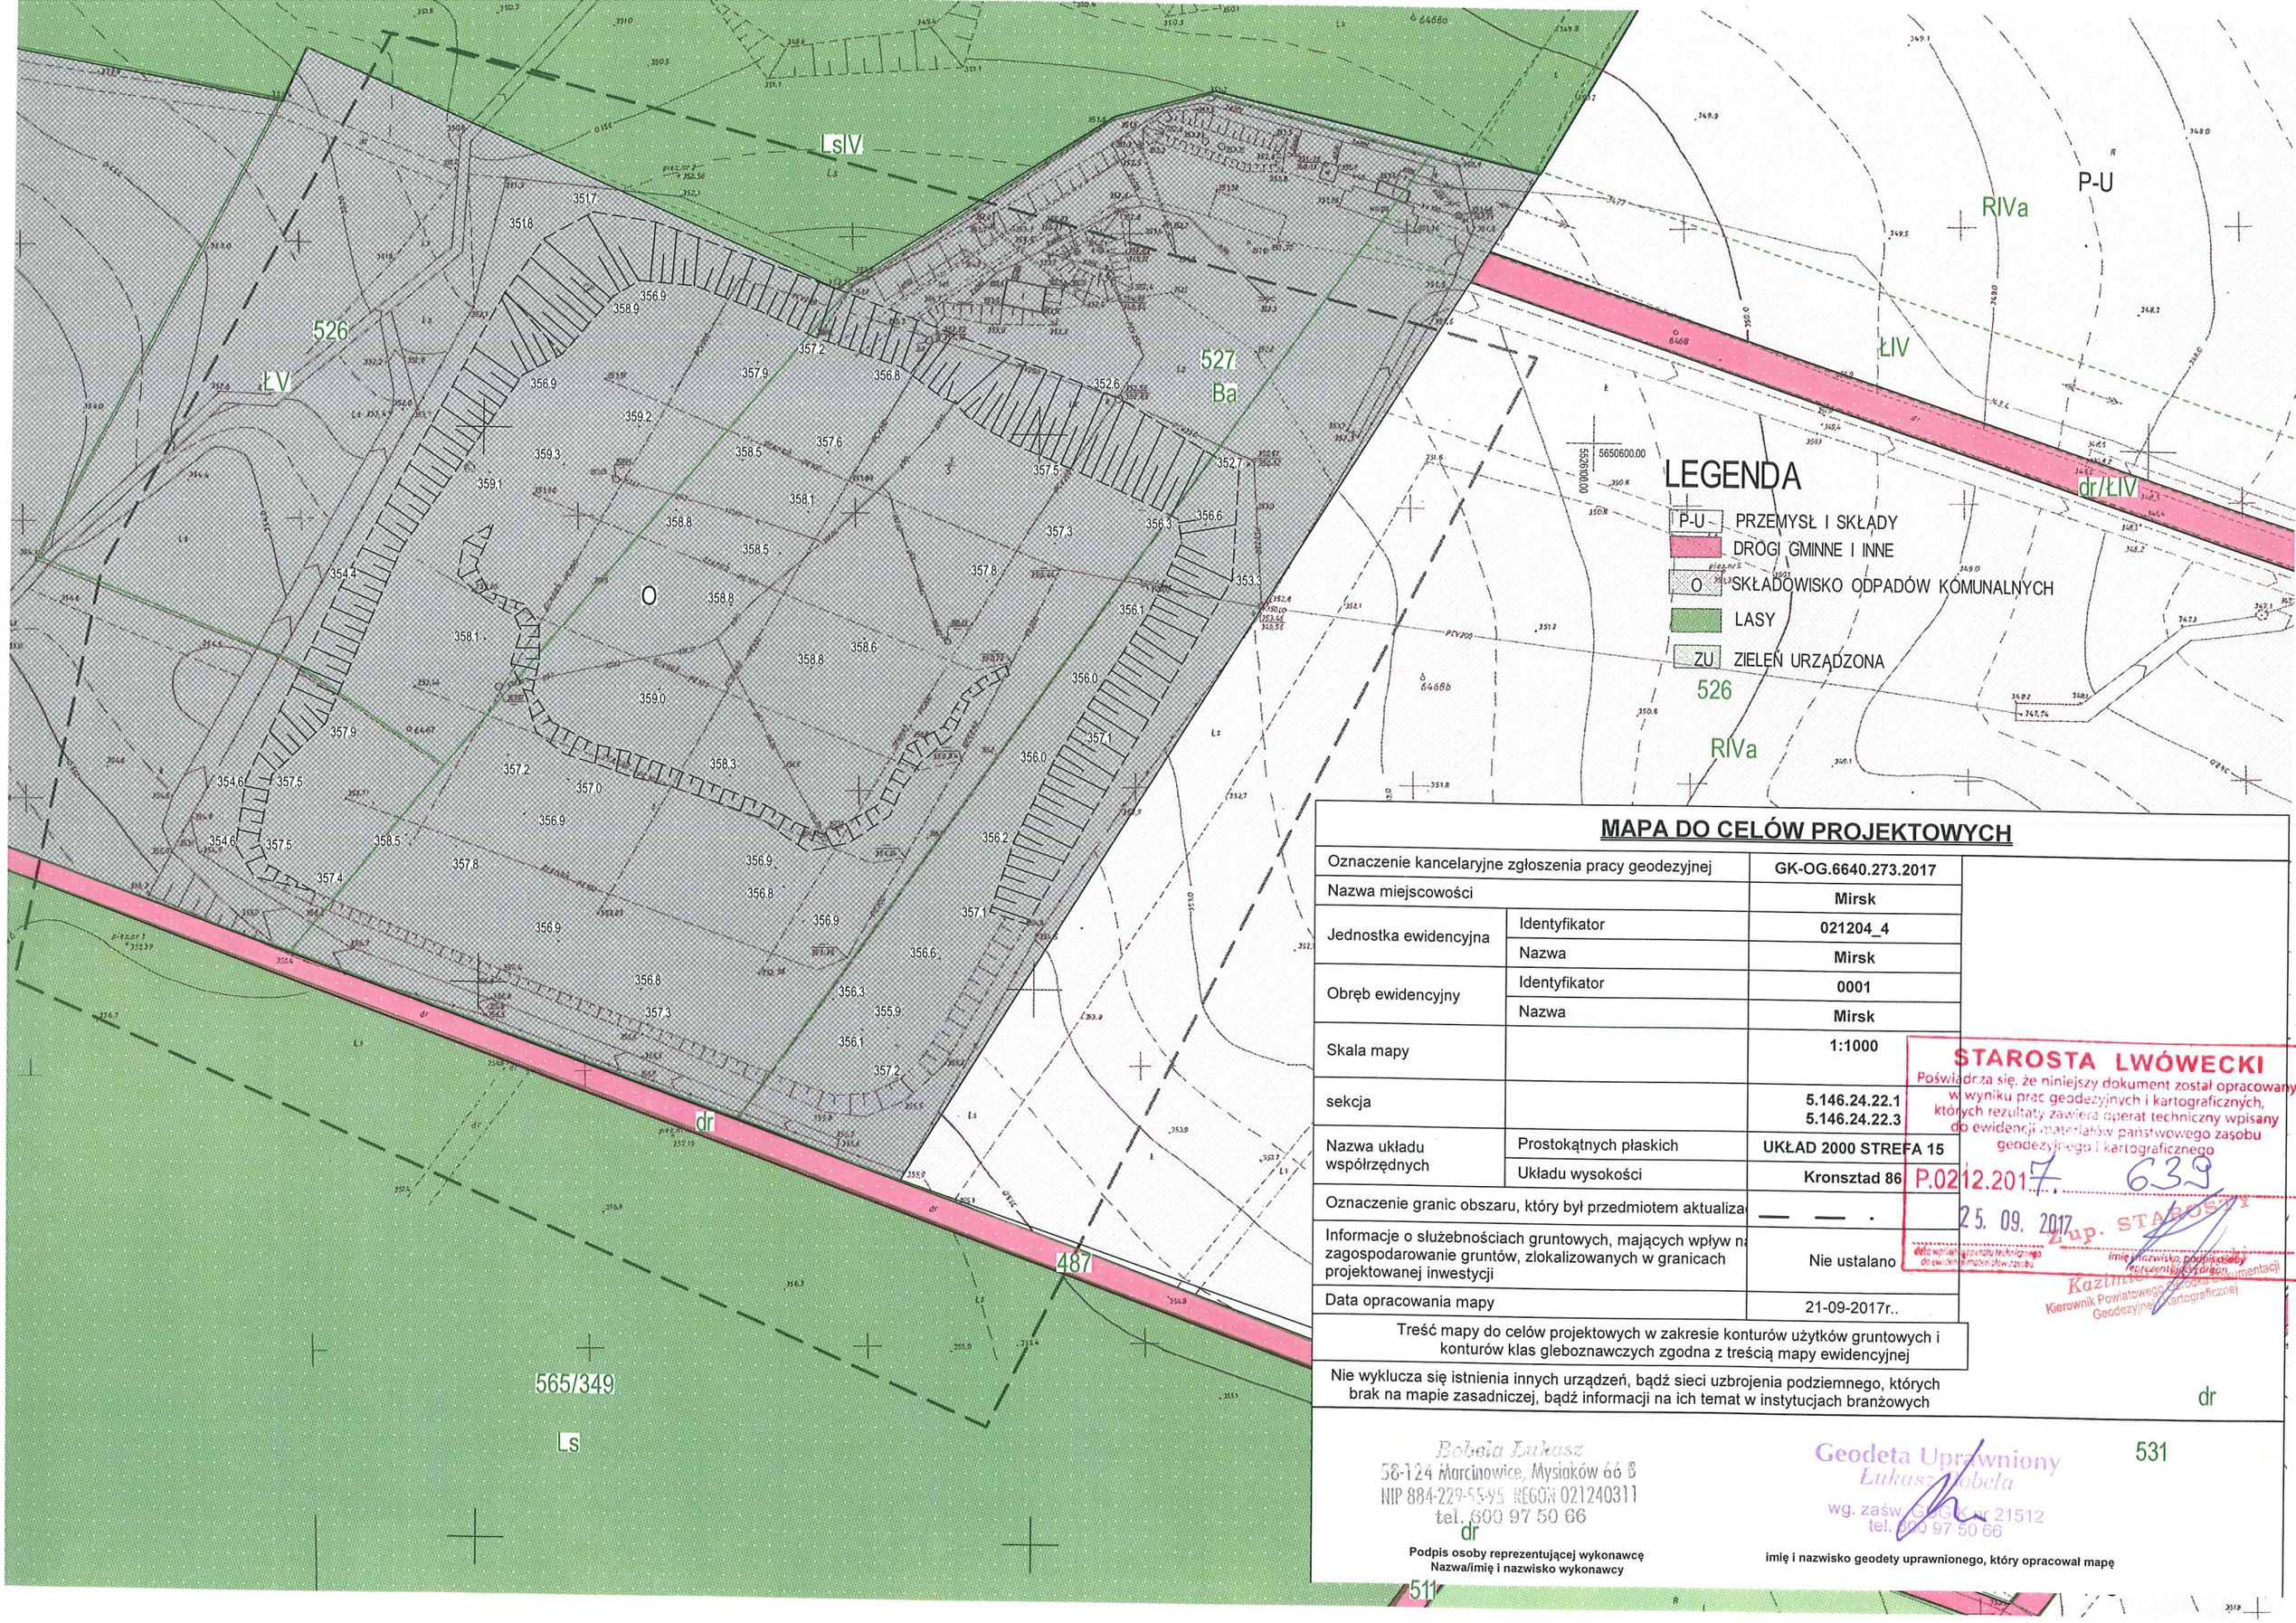

MAPA DO CELÓW PROJEKTOWYCH

Oznaczenie kancelaryjne zgłoszenia pracy geodezyjnej		GK-OG.6640.273.2017
Nazwa miejscowości		Mirsk
Jednostka ewidencyjna	Identyfikator	021204_4
	Nazwa	Mirsk
Obręb ewidencyjny	Identyfikator	0001
	Nazwa	Mirsk
Skala mapy		1:1000
sekcja		5.146.24.22.1 5.146.24.22.3
Nazwa układu współrzędnych	Prostokątnych płaskich	UKŁAD 2000 STREFA 15
	Układu wysokości	Kronsztad 86
Oznaczenie granic obszaru, który był przedmiotem aktualizac		— — .
Informacje o służebnościach gruntowych, mających wpływ na zagospodarowanie gruntów, zlokalizowanych w granicach projektowanej inwestycji		Nie ustalano
Data opracowania mapy		21-09-2017r..

Treść mapy do celów projektowych w zakresie konturów użytków gruntowych i konturów klas gleboznawczych zgodna z treścią mapy ewidencyjnej

Nie wyklucza się istnienia innych urządzeń, bądź sieci uzbrojenia podziemnego, których brak na mapie zasadniczej, bądź informacji na ich temat w instytucjach branżowych

dr

STAROSTA LWÓWECKI
Poświadcza się, że niniejszy dokument został opracowany w wyniku prac geodezyjnych i kartograficznych, których rezultaty zawiera operat techniczny wpisany do ewidencji materiałów państwowego zasobu geodezyjnego i kartograficznego
P.0212.2017 639
25. 09. 2017
Z up. STAROSTY
data wpisu operatu technicznego do ewidencji materiałów zasobu
imię i nazwisko, podpis osoby reprezentującej organ
Kierownik Powiatowego Ośrodka Dokumentacji Geodezyjnej i Kartograficznej

Bobela Łukasz
58-124 Marcinowice, Mysinków 66 B
NIP 884-229-55-95 REGON 021240311
tel. 600 97 50 66
dr
Podpis osoby reprezentującej wykonawcę
Nazwa/imię i nazwisko wykonawcy

Geodeta Uprawniony
Łukasz Bobela
wg. zaśw. GEGK nr 21512
tel. 600 97 50 66
imię i nazwisko geodety uprawnionego, który opracował mapę