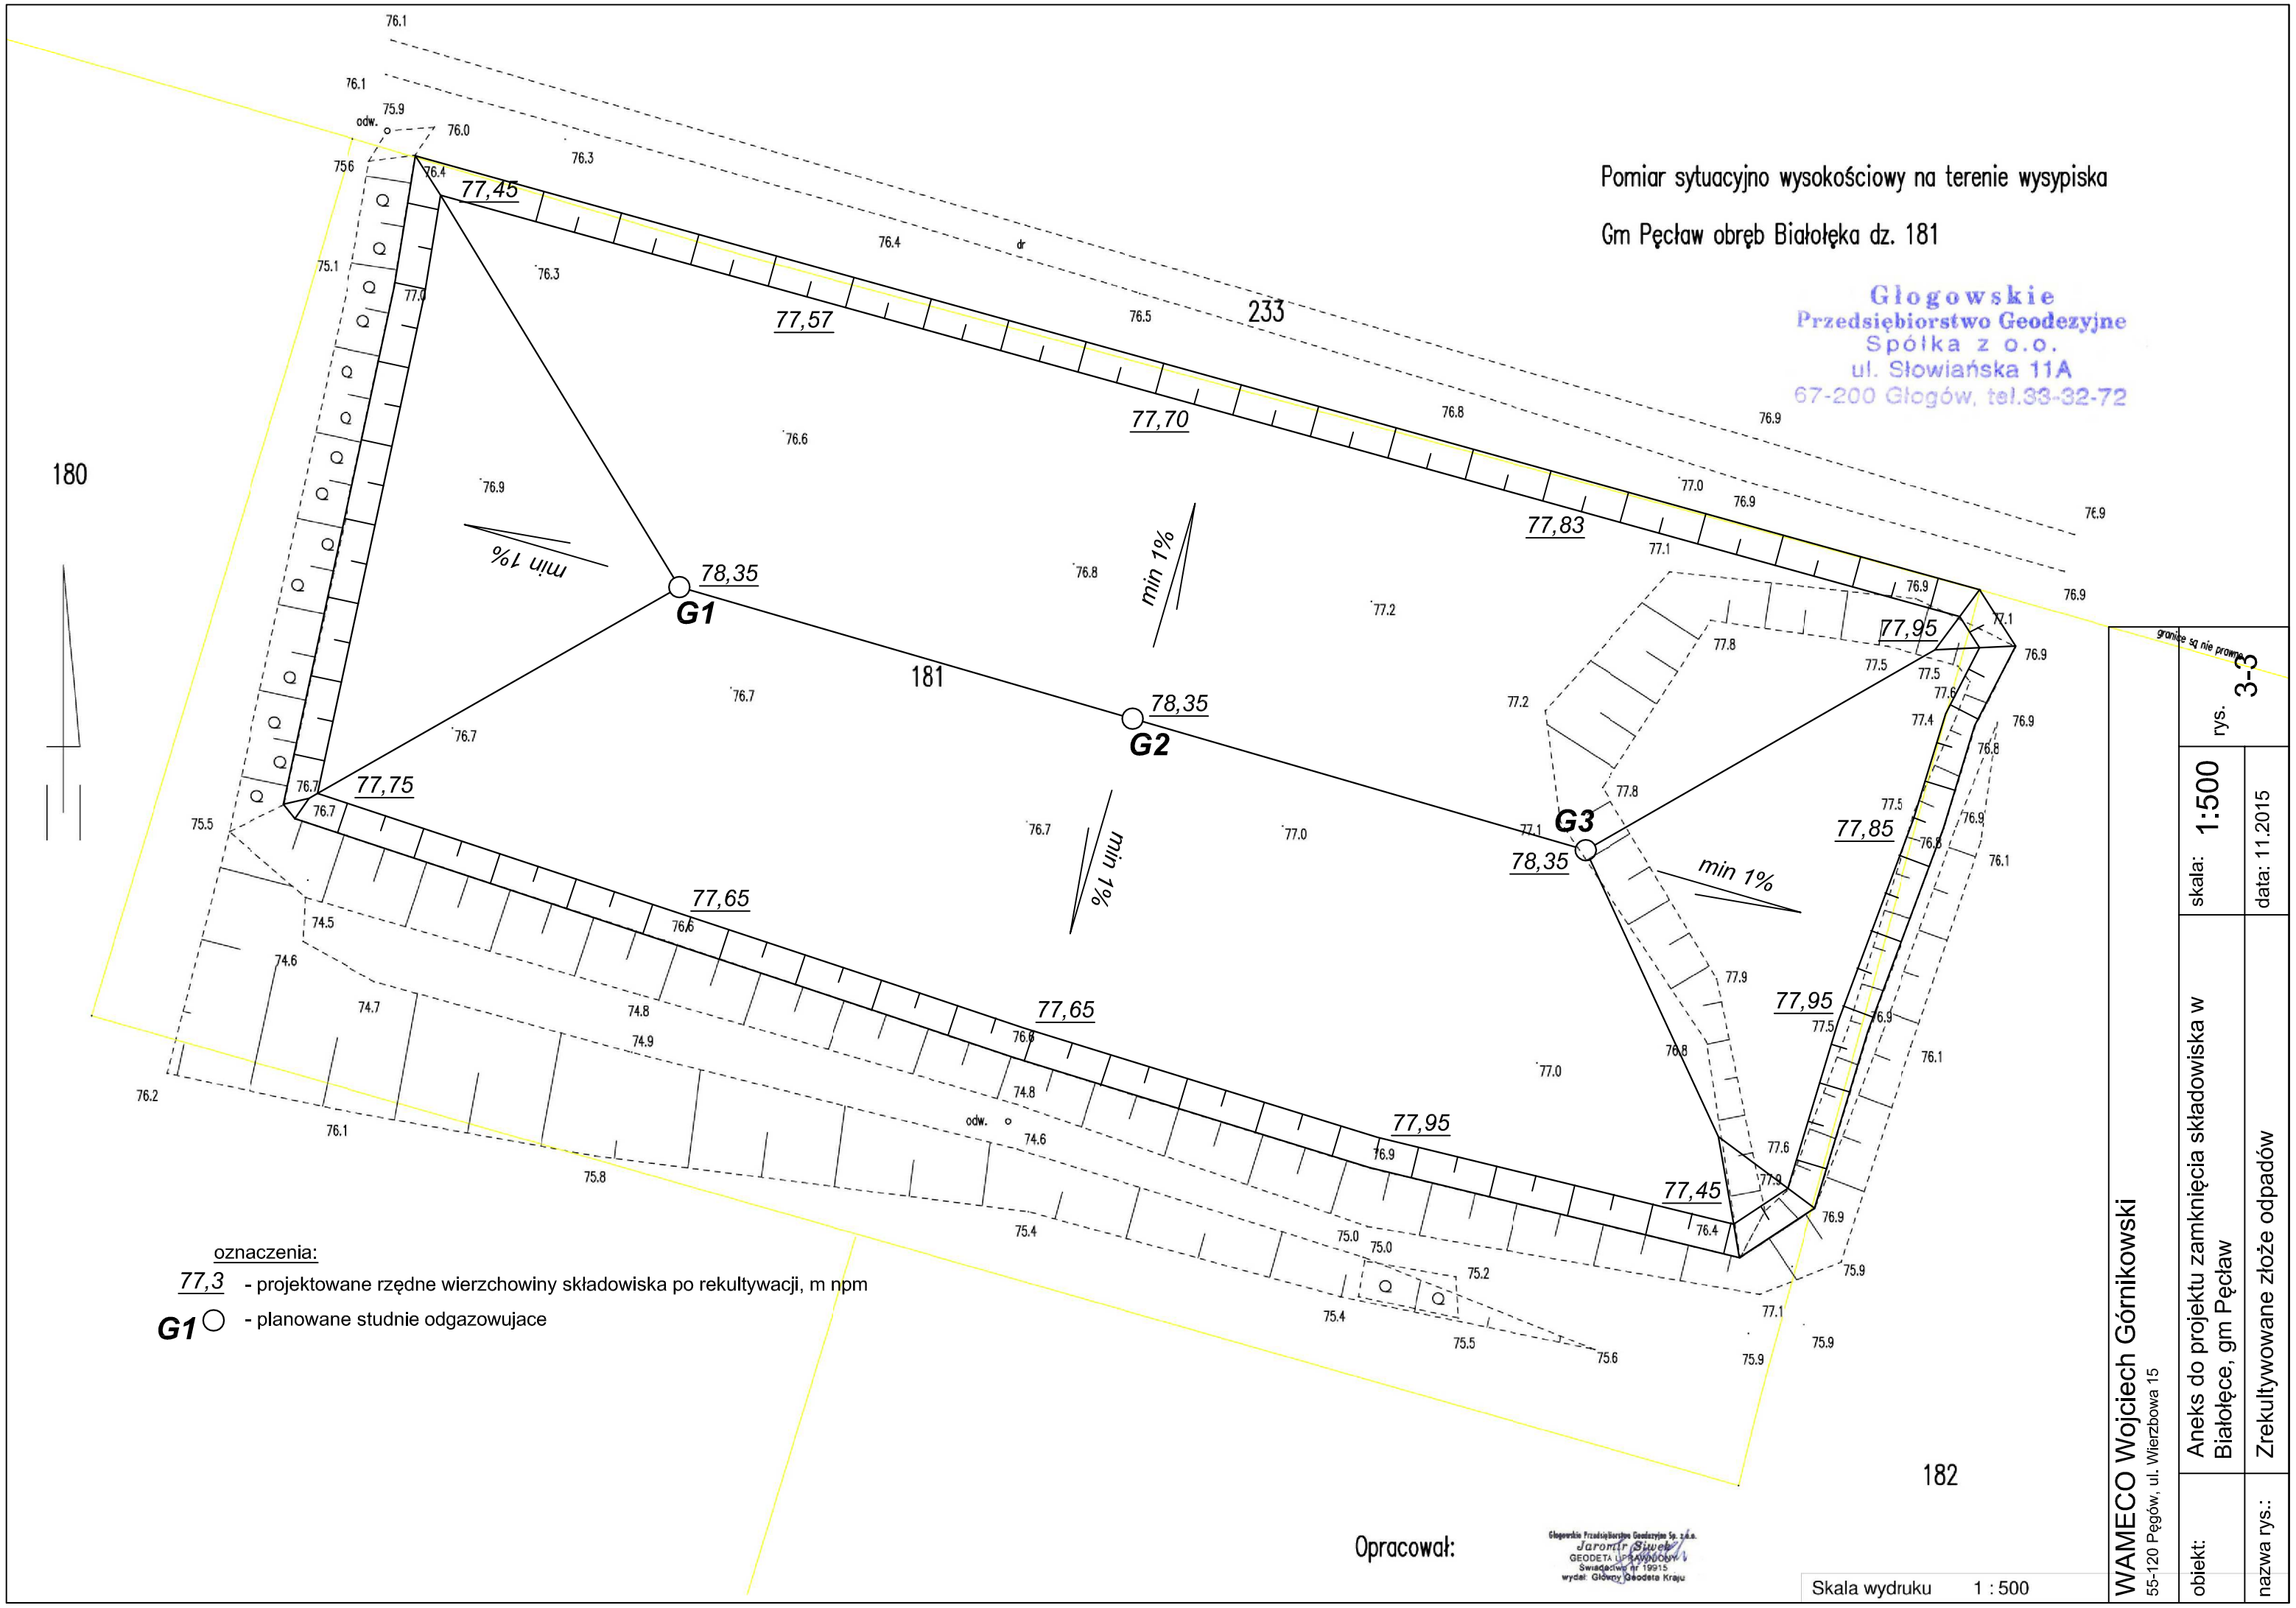

WAMECO Wojciech Górnikowski
55-120 Pęgów, ul. Wierzbowa 15

obiekt:	Aneks do projektu zamknięcia składowiska w Białołęce, gm Pęcław
nazwa rys.:	Zrekultywowane złoże odpadów
skala:	1:500
data:	11.2015
rys.	3-3

granice są nie prawne