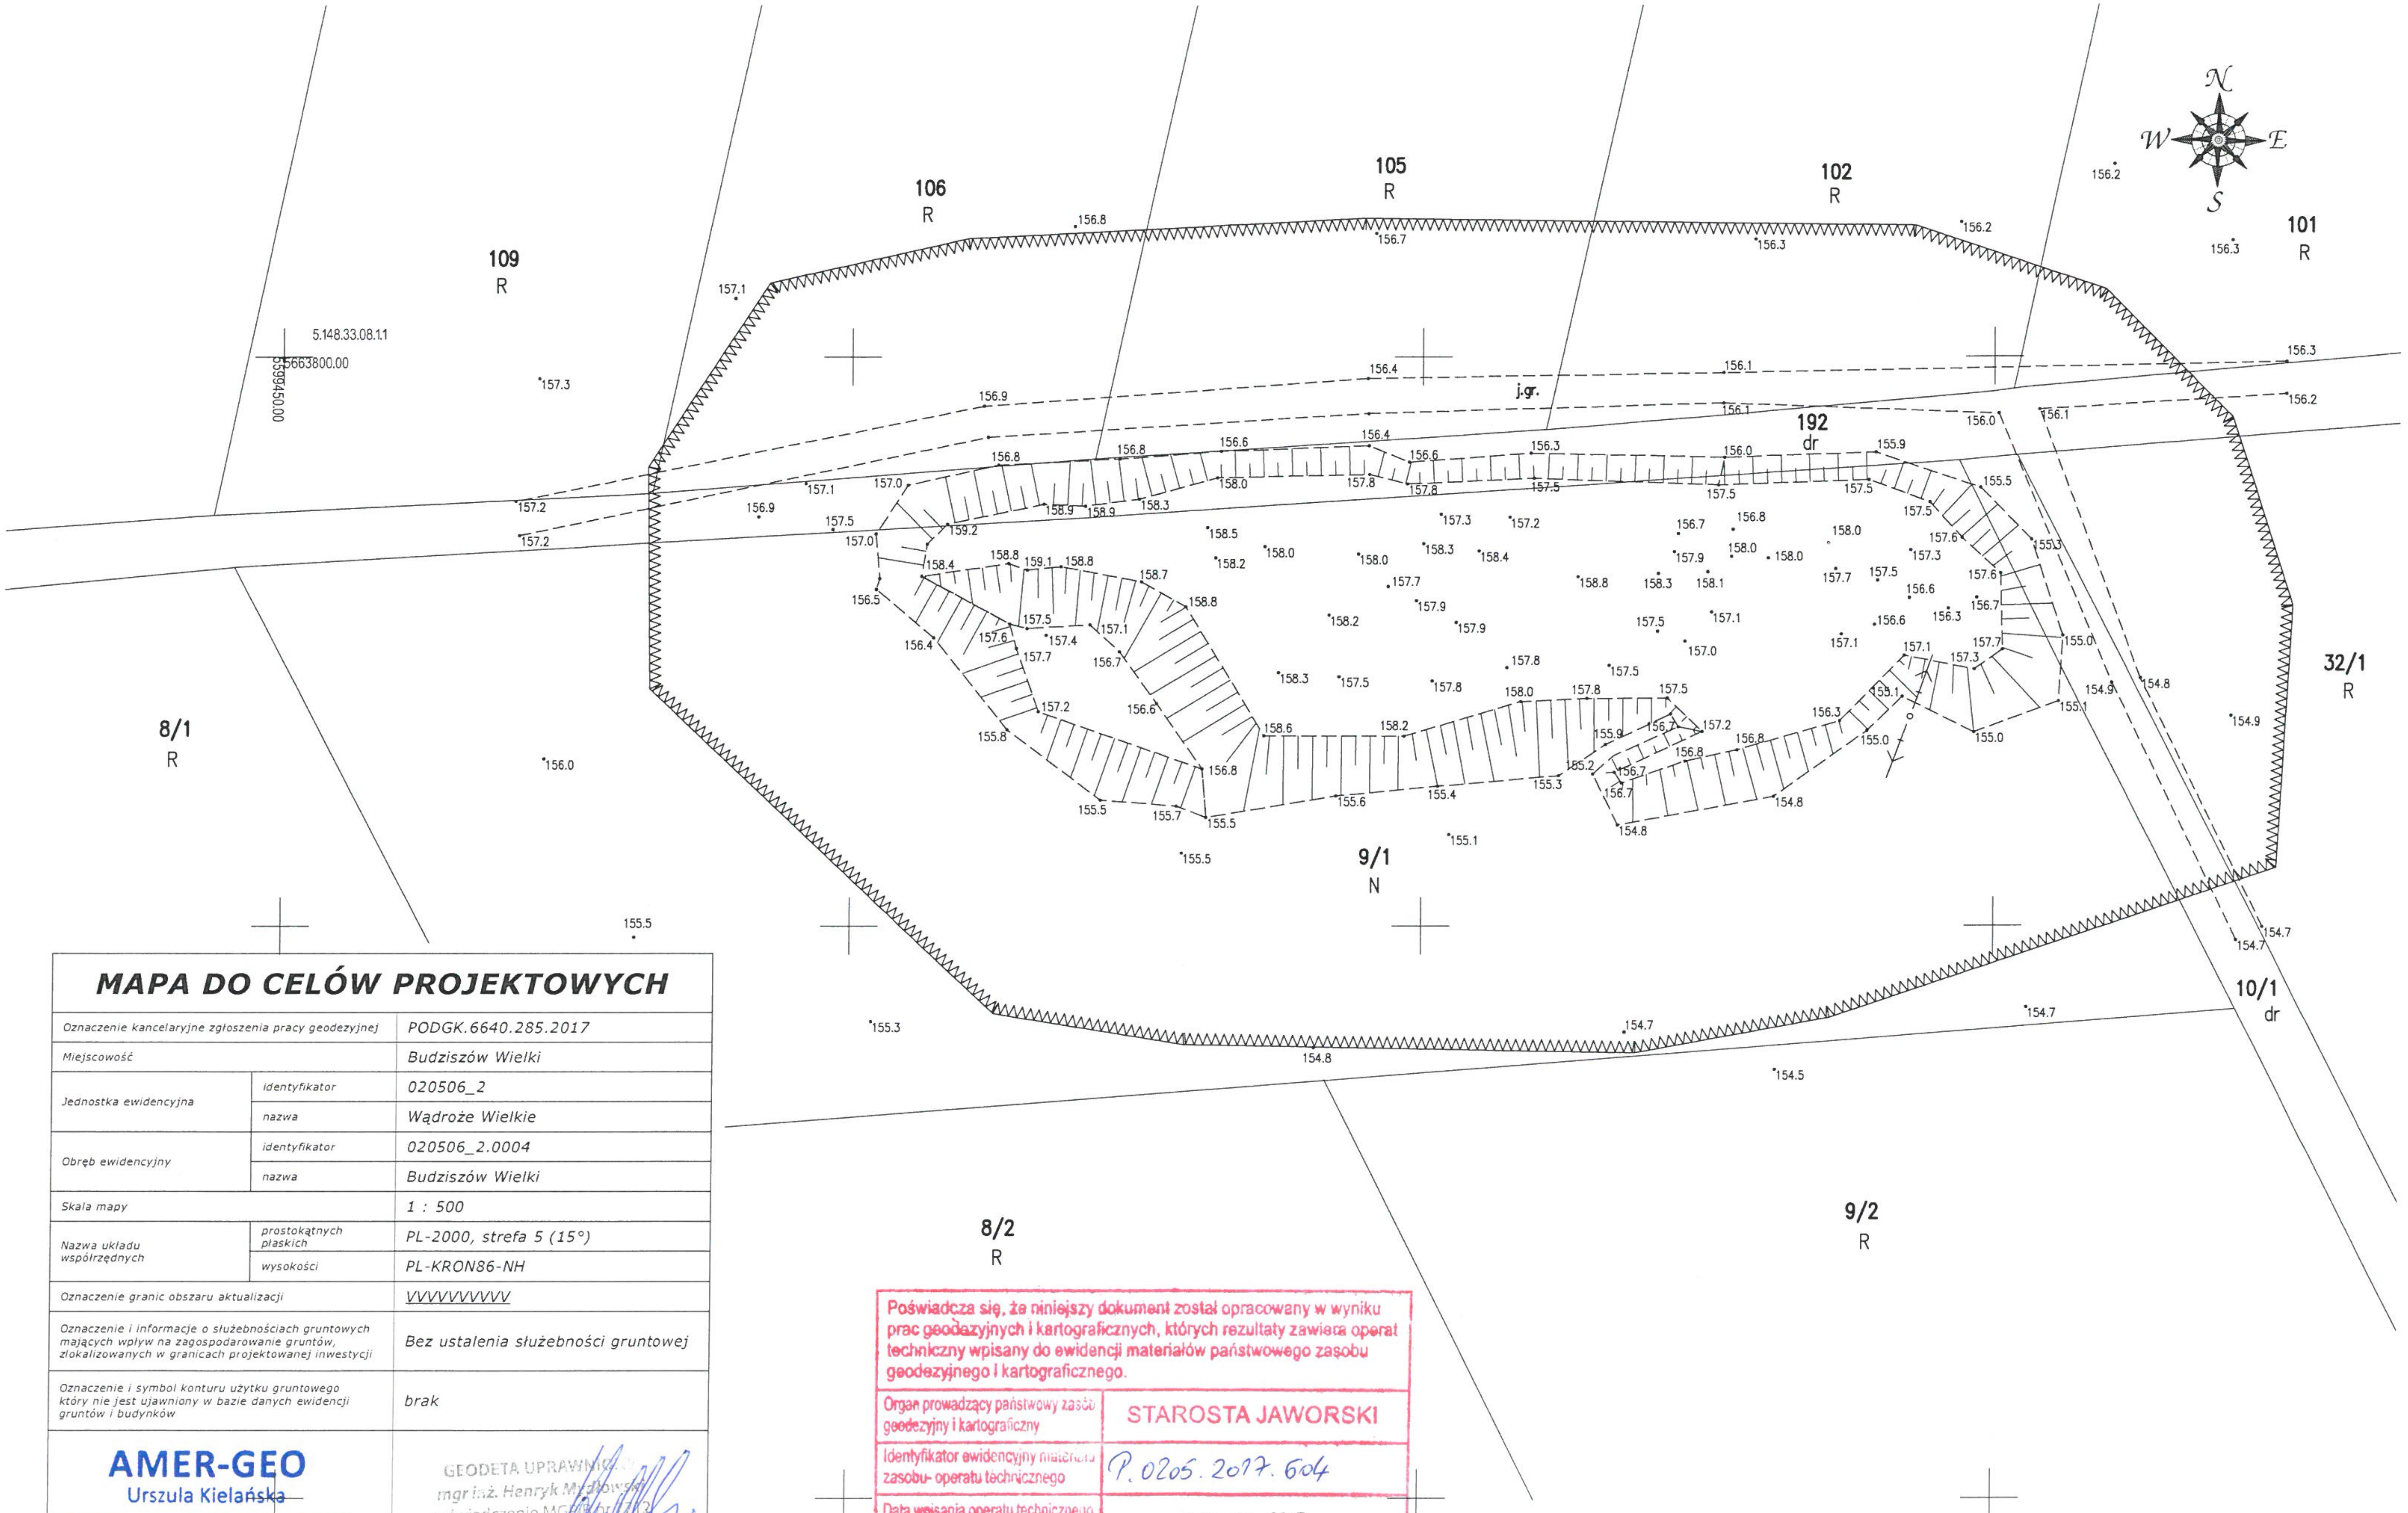

MAPA DO CELÓW PROJEKTOWYCH

Oznaczenie kancelaryjne zgłoszenia pracy geodezyjnej		PODGK.6640.285.2017
Miejscowość		Budziszów Wielki
Jednostka ewidencyjna	identyfikator	020506_2
	nazwa	Wądroże Wielkie
Obręb ewidencyjny	identyfikator	020506_2.0004
	nazwa	Budziszów Wielki
Skala mapy		1 : 500
Nazwa układu współrzędnych	prostokątnych płaskich	PL-2000, strefa 5 (15°)
	wysokości	PL-KRON86-NH
Oznaczenie granic obszaru aktualizacji		VVVVVVVVV
Oznaczenie i informacje o służebnościach gruntowych mających wpływ na zagospodarowanie gruntów, zlokalizowanych w granicach projektowanej inwestycji		Bez ustalenia służebności gruntowej
Oznaczenie i symbol konturu użytku gruntowego który nie jest ujawniony w bazie danych ewidencji gruntów i budynków		brak

AMER-GEO
Urszula Kielańska
51-218 Wrocław, ul. Odrodzenia Polski 3a
NIP 895 132 12 39 REGON 364134537

Wrocław dn. 31.07.2017

Nazwa/imię i nazwisko wykonawcy oraz data i podpis osoby reprezentującej wykonawcę

GEODETA UPRAWNIONY
mgr inż. Henryk Mydłowski
zaświadczenie MGPiB nr 17713
ul. Grota-Roweckiego 125 A, Wrocław
tel. 603 809 662

Wrocław dn. 31.07.2017

Imię i nazwisko nr uprawnień oraz data i podpis geodety uprawnionego który opracował mapę

Poświadcza się, że niniejszy dokument został opracowany w wyniku prac geodezyjnych i kartograficznych, których rezultaty zawiera operat techniczny wpisany do ewidencji materiałów państwowego zasobu geodezyjnego i kartograficznego.

Organ prowadzący państwowy zasób geodezyjny i kartograficzny	STAROSTA JAWORSKI
Identyfikator ewidencyjny materiału zasobu- operatu technicznego	P.0205.2017.604
Data wpisania operatu technicznego do ewidencji materiałów zasobu	22-08-2017
Imię, nazwisko i podpis osoby reprezentującej organ	Z up. STAROSTY

Sławomir Dobrzeniecki
Główny specjalista
w Powiatowym Ośrodku Dokumentacji
Geodezyjnej i Kartograficznej