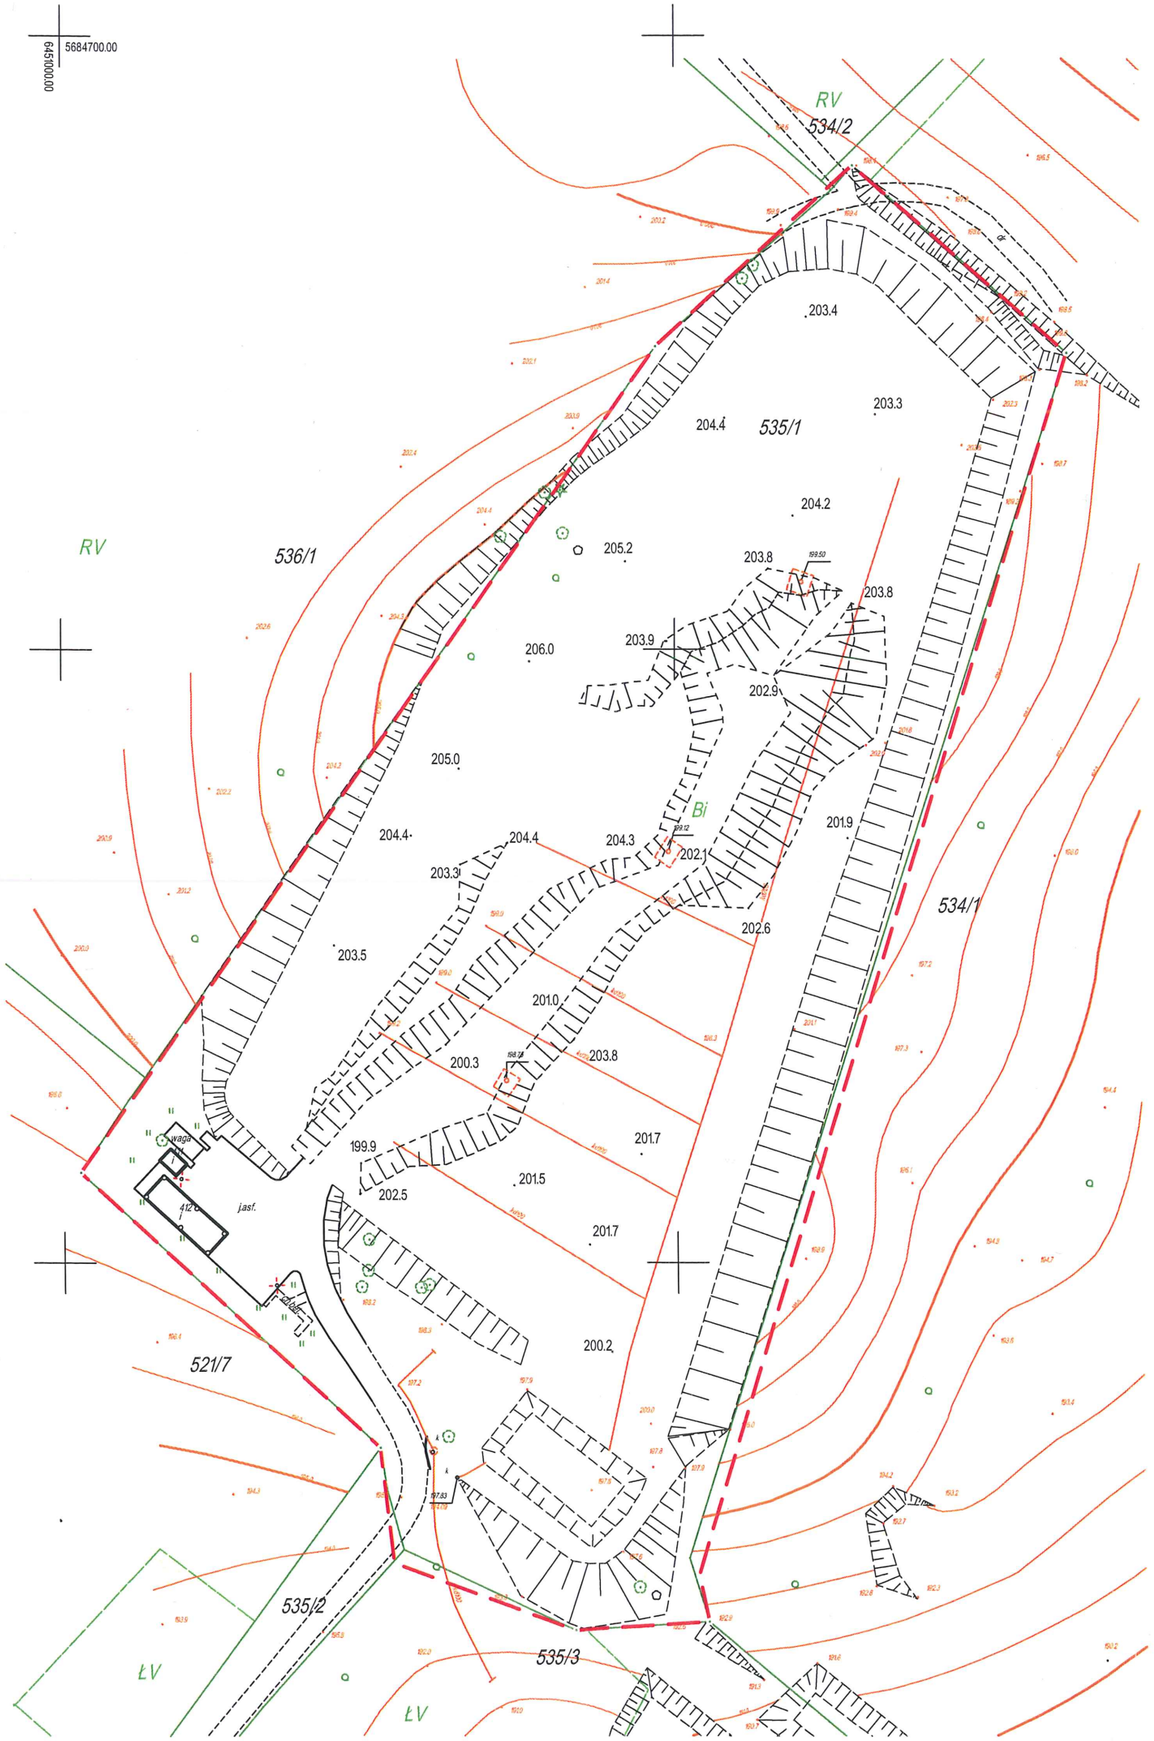

Poświadcza się, że niniejszy dokument został opracowany w wyniku prac geodezyjnych i kartograficznych, których rezultaty zawiera operat techniczny wpisany do ewidencji materiałów państwowego zasobu geodezyjnego i kartograficznego

Organ prowadzący państwowy zasób geodezyjny i kartograficzny	STAROSTA POWIATU OLEŚNICKIEGO
Identyfikator ewidencyjny materiału zasobu- operatu technicznego	P.0214.2017.1884
Data wpisania operatu technicznego do ewidencji materiałów zasobu	2017 -10- 02
Imię nazwisko i podpis osoby reprezentującej organ	

Z up. STAROSTY
Inspektor w Wydziale Geodezji, Kartografii i Katastru
Krystian Wołodkiewicz

5684600.00
6453000.00

MAPA DO CELÓW PROJEKTOWYCH

Oznaczenie kancelaryjne zgłoszenia pracy geodezyjnej		GN.6640.1030.2017
Nazwa miejscowości		Łuczyna
Jednostka ewidencyjna	Identyfikator	021403_2
	Nazwa	Dobroszyce
Obręb ewidencyjny	Identyfikator	0006
	Nazwa	Łuczyna
Skala mapy		1:1000
sekcja		6.152.14.05.1 6.152.14.05.3
Nazwa układu współrzędnych	Prostokątnych płaskich	UKŁAD 2000 STREFA 18
	Układu wysokości	Kronsztad 86
Oznaczenie granic obszaru, który był przedmiotem aktualizacji		— — .
Informacje o służebnościach gruntowych, mających wpływ na zagospodarowanie gruntów, zlokalizowanych w granicach projektowanej inwestycji		Nie ustalano
Data opracowania mapy		7-09-2017r..

Treść mapy do celów projektowych w zakresie konturów użytków gruntowych i konturów klas gleboznawczych zgodna z treścią mapy ewidencyjnej

Nie wyklucza się istnienia innych urządzeń, bądź sieci uzbrojenia podziemnego, których brak na mapie zasadniczej, bądź informacji na ich temat w instytucjach branżowych

Geodeta Uprawniony
Łukasz Bobela
wg. zaświ. OGiK nr 21512
tel. 600 97 50 66

Podpis osoby reprezentującej wykonawcę
Nazwa/imię i nazwisko wykonawcy

Bobela Łukasz
58-124 Marcinowice, Mysłaków 66 B
NIP 884-229-55-95 REGON 021240311
tel. 600 97 50 66

imię i nazwisko geodety uprawnionego, który opracował mapę