MAPA DO CELÓW PROJEKTOWYCH

Oznaczenie kancelaryjne zgłoszenia pracy geodezyjnej		PODGK.6640.285.2017
Miejscowość		Wądroże Małe
Jednostka ewidencyjna	identyfikator	020506_2
	nazwa	Wądroże Wielkie
Obręb ewidencyjny	identyfikator	020506_2.0016
	nazwa	Wądroże Małe
Skala mapy		1 : 500
Nazwa układu współrzędnych	prostokątnych płaskich	PL-2000, strefa 5 (15°)
	wysokości	PL-KRON86-NH
Oznaczenie granic obszaru aktualizacji		VVVVVVVVVV
Oznaczenie i informacje o służebnościach gruntowych mających wpływ na zagospodarowanie gruntów, zlokalizowanych w granicach projektowanej inwestycji		Bez ustalenia służebności gruntowej
Oznaczenie i symbol konturu użytku gruntowego który nie jest ujawniony w bazie danych ewidencji gruntów i budynków		brak

AMER-GEO
Urszula Kielańska
51-218 Wrocław, ul. Odrodzenia Polski 3a
NIP 895 132 12 39 REGON 364134537

Wrocław dn. 31.07.2017

Nazwa/imię i nazwisko wykonawcy oraz data i podpis osoby reprezentującej wykonawcę

GEODETA UPRAWNIONY
Inż. inż. Henryk M...
zaświadczenie M...
ul. Grota-Roweckiego ... A, Wrocław
tel. 60... 462

Wrocław dn. 31.07.2017

Imię i nazwisko nr uprawnień oraz data i podpis geodety uprawnionego który opracował mapę

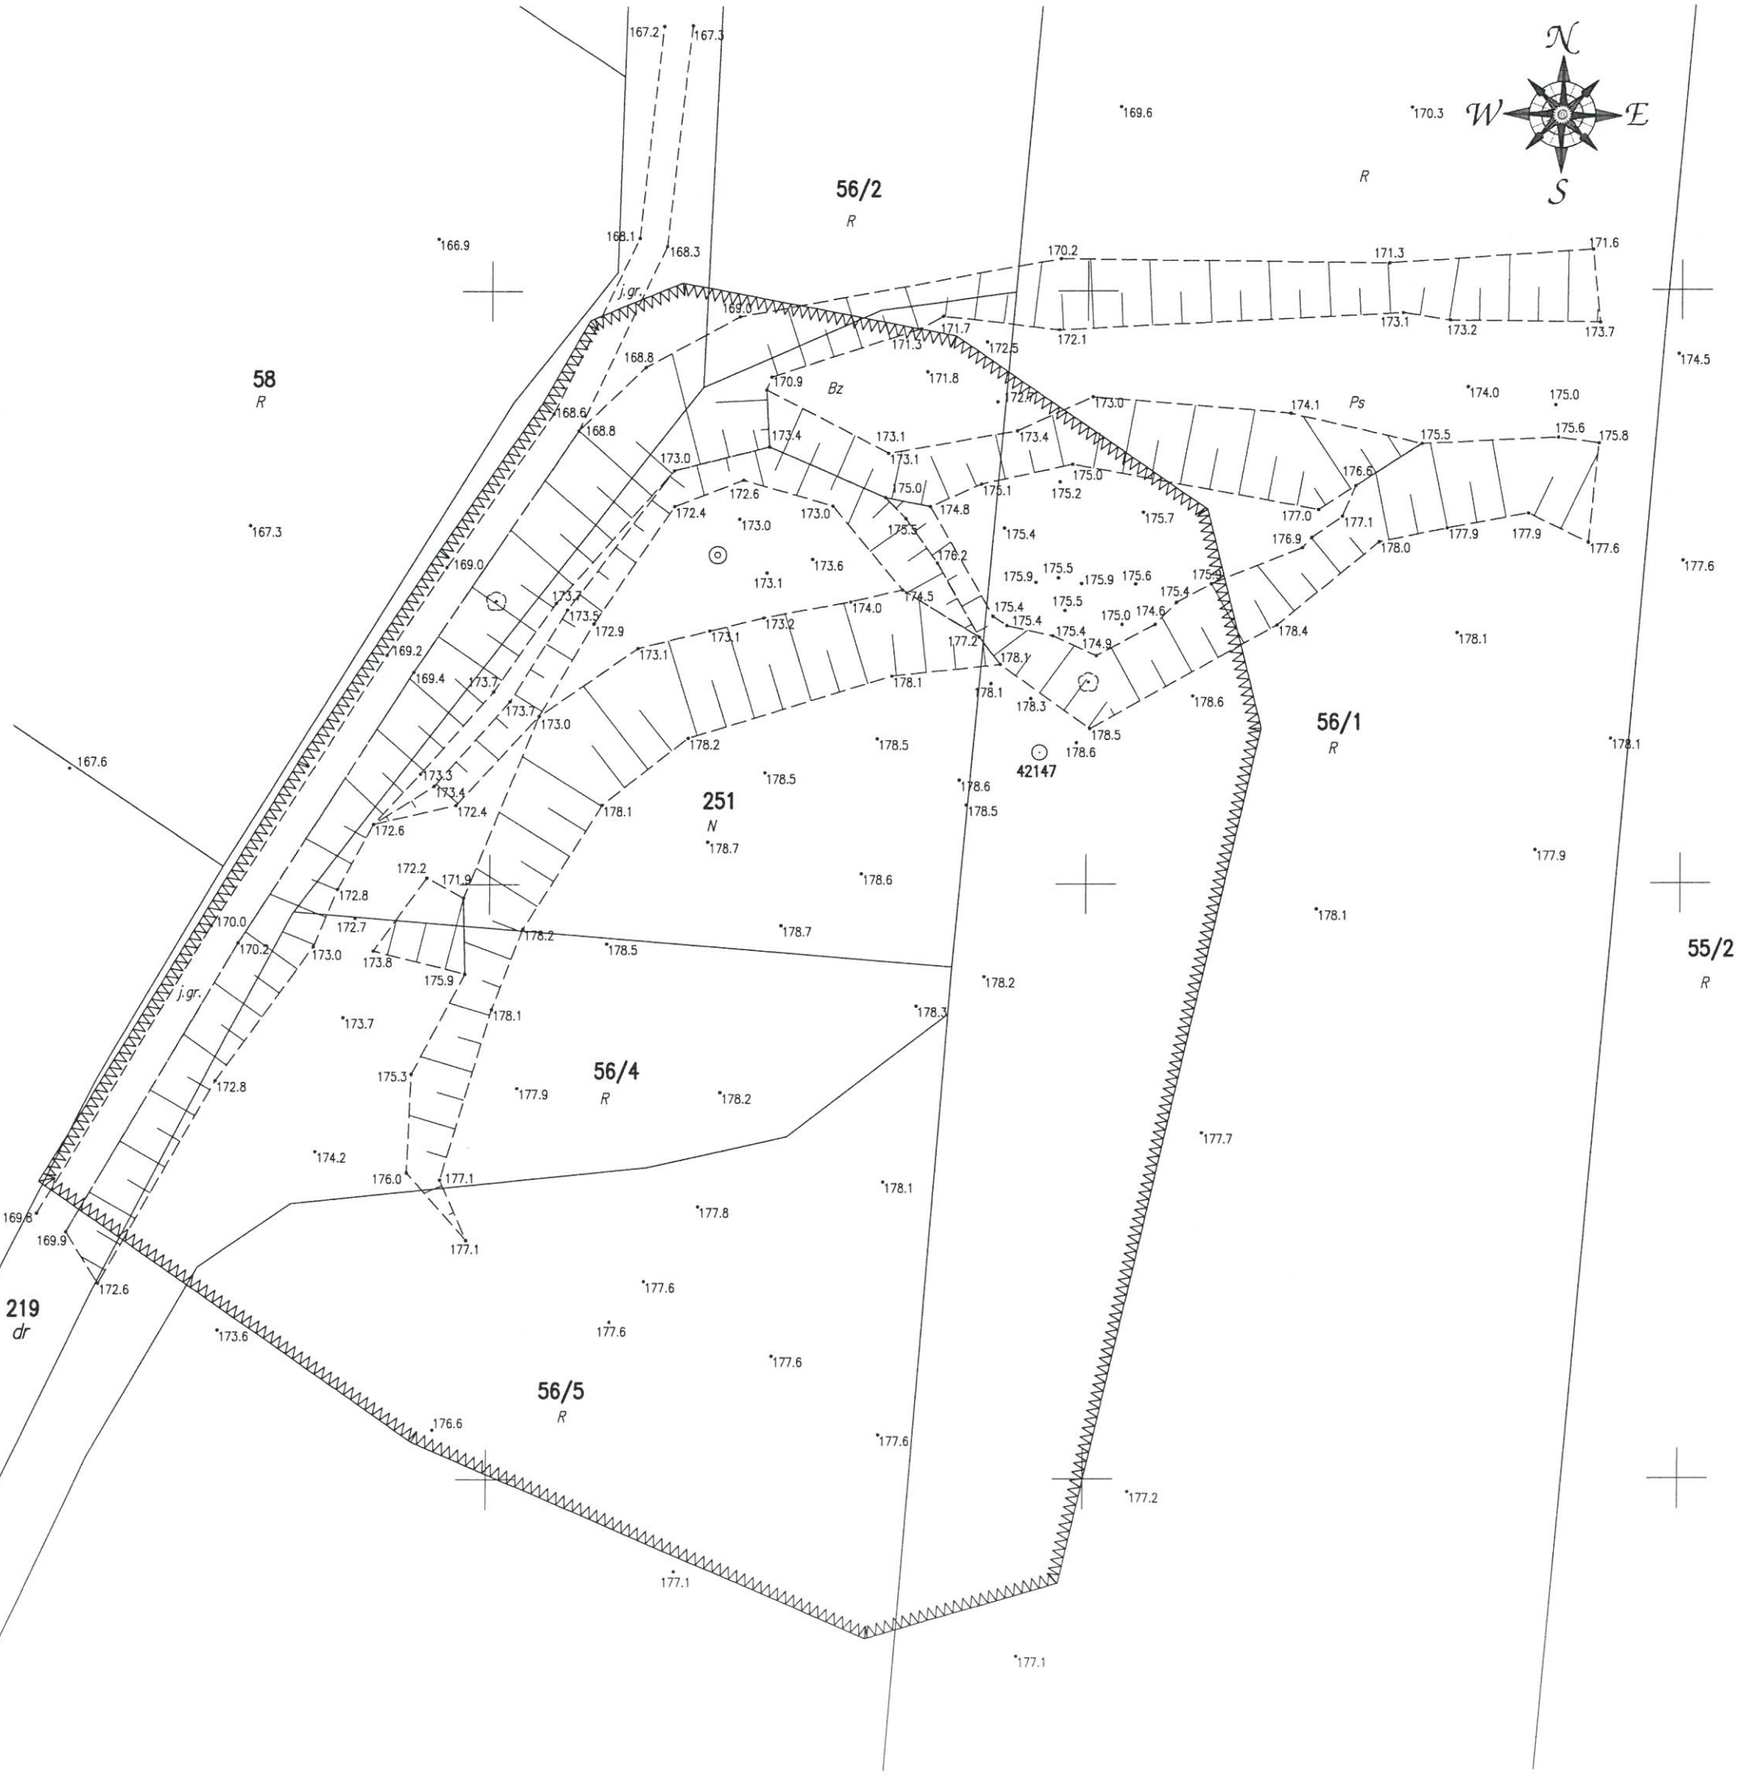

Poświadcza się, że niniejszy dokument został opracowany w wyniku prac geodezyjnych i kartograficznych, których rezultaty zawiera operat techniczny wpisany do ewidencji materiałów państwowego zasobu geodezyjnego i kartograficznego.

Organ prowadzący państwowy zasób geodezyjny i kartograficzny	STAROSTA JAWORSKI
Identyfikator ewidencyjny materiału zasobu- operatu technicznego	P. 0205. 2017. 604
Data wpisania operatu technicznego do ewidencji materiałów zasobu	22-09-2017
Imię, nazwisko i podpis osoby reprezentującej organ	Z up. STAROSTY Sławomir Dobrzeniecki Główny specjalista w Powiatowym Ośrodku Dokumentacji Geodezyjnej i Kartograficznej